

ZONAS DE ORDENANZA

ZONA 1. CASCO HISTÓRICO.

ZONA 2. EXTENSION.

ZONA 3. POLÍGONOS RESIDENCIALES.

Subzonas:

1. Polígono III A Esparraguera.
2. Polígono III A Ampliación.
3. Polígono I - A, Río San Pedro. Zona residencial.
4. Polígono I - C.
5. Polígono 8 - B.
6. Polígono IV - A.
7. Polígono V - A.
8. Polígono II - A.
9. Polígono II - C. Casines.

ZONA 4. NÚCLEOS RURALES.

Subzonas:

1. Ceferina y Campo de los Tiros.
2. Barrio de Jarana.
3. Meadero de la Reina - El Rosal.
4. Los Arquillos - Marquesado

ZONA 5. URBANIZACIONES.

1. Villanueva - Aldea Real

ZONA 6. ACTIVIDADES ECONÓMICAS.

Subzonas:

1. Polígono Astilleros
2. Unidad UE 7.1. Suelo vacante Astilleros
3. Polígono I-A RSP Zona Industrial
4. Polígono Trocadero (Pol. 9 y 10 RSP)
5. Estación Aletas y Glorieta Carretera Portal
6. Hotel Ciudad del Sur
7. Polígono Tres Caminos


Los Ámbitos de Planeamiento Incorporado son los siguientes:

- Unidad UE 7.1 Suelo vacante de Astilleros
- Unidad Villanueva - Aldea Real
- Unidad UE 3.1 Polígono III-A Ampliación

UNIDADES DE EJECUCION

DENOMINACION

UE.1.01	Convento c/Victoria
UE.2.01	Campo de fútbol
UE.2.02	Huerta Pley. Aparcamientos
UE.2.03	Teatro de verano
UE.2.04	c/Concepción
UE.2.05	Antiguo INB M Falla
UE.2.06	M ^o Auxiliadora
UE.4.1.01	c/.Verbena. Barrio Jarana
UE.6.1.01	Depósitos Astilleros
UE.6.2.01	Trocadero - Pol. 8B
UE.6.2.02	Manzana E Trocadero
UE.6.2.03	Polígono 10A - Trocadero
UE.6.2.04	Polígono 10B - Trocadero
UE.6.3.01	Estación Aletas
UE.6.3.02	Transcela
UE.6.4.01	Portal. Izq / Cachorro
UE.6.4.02	Portal. Der / Cachorro
UE.6.5.01	Tres Caminos 2 ^o Fase

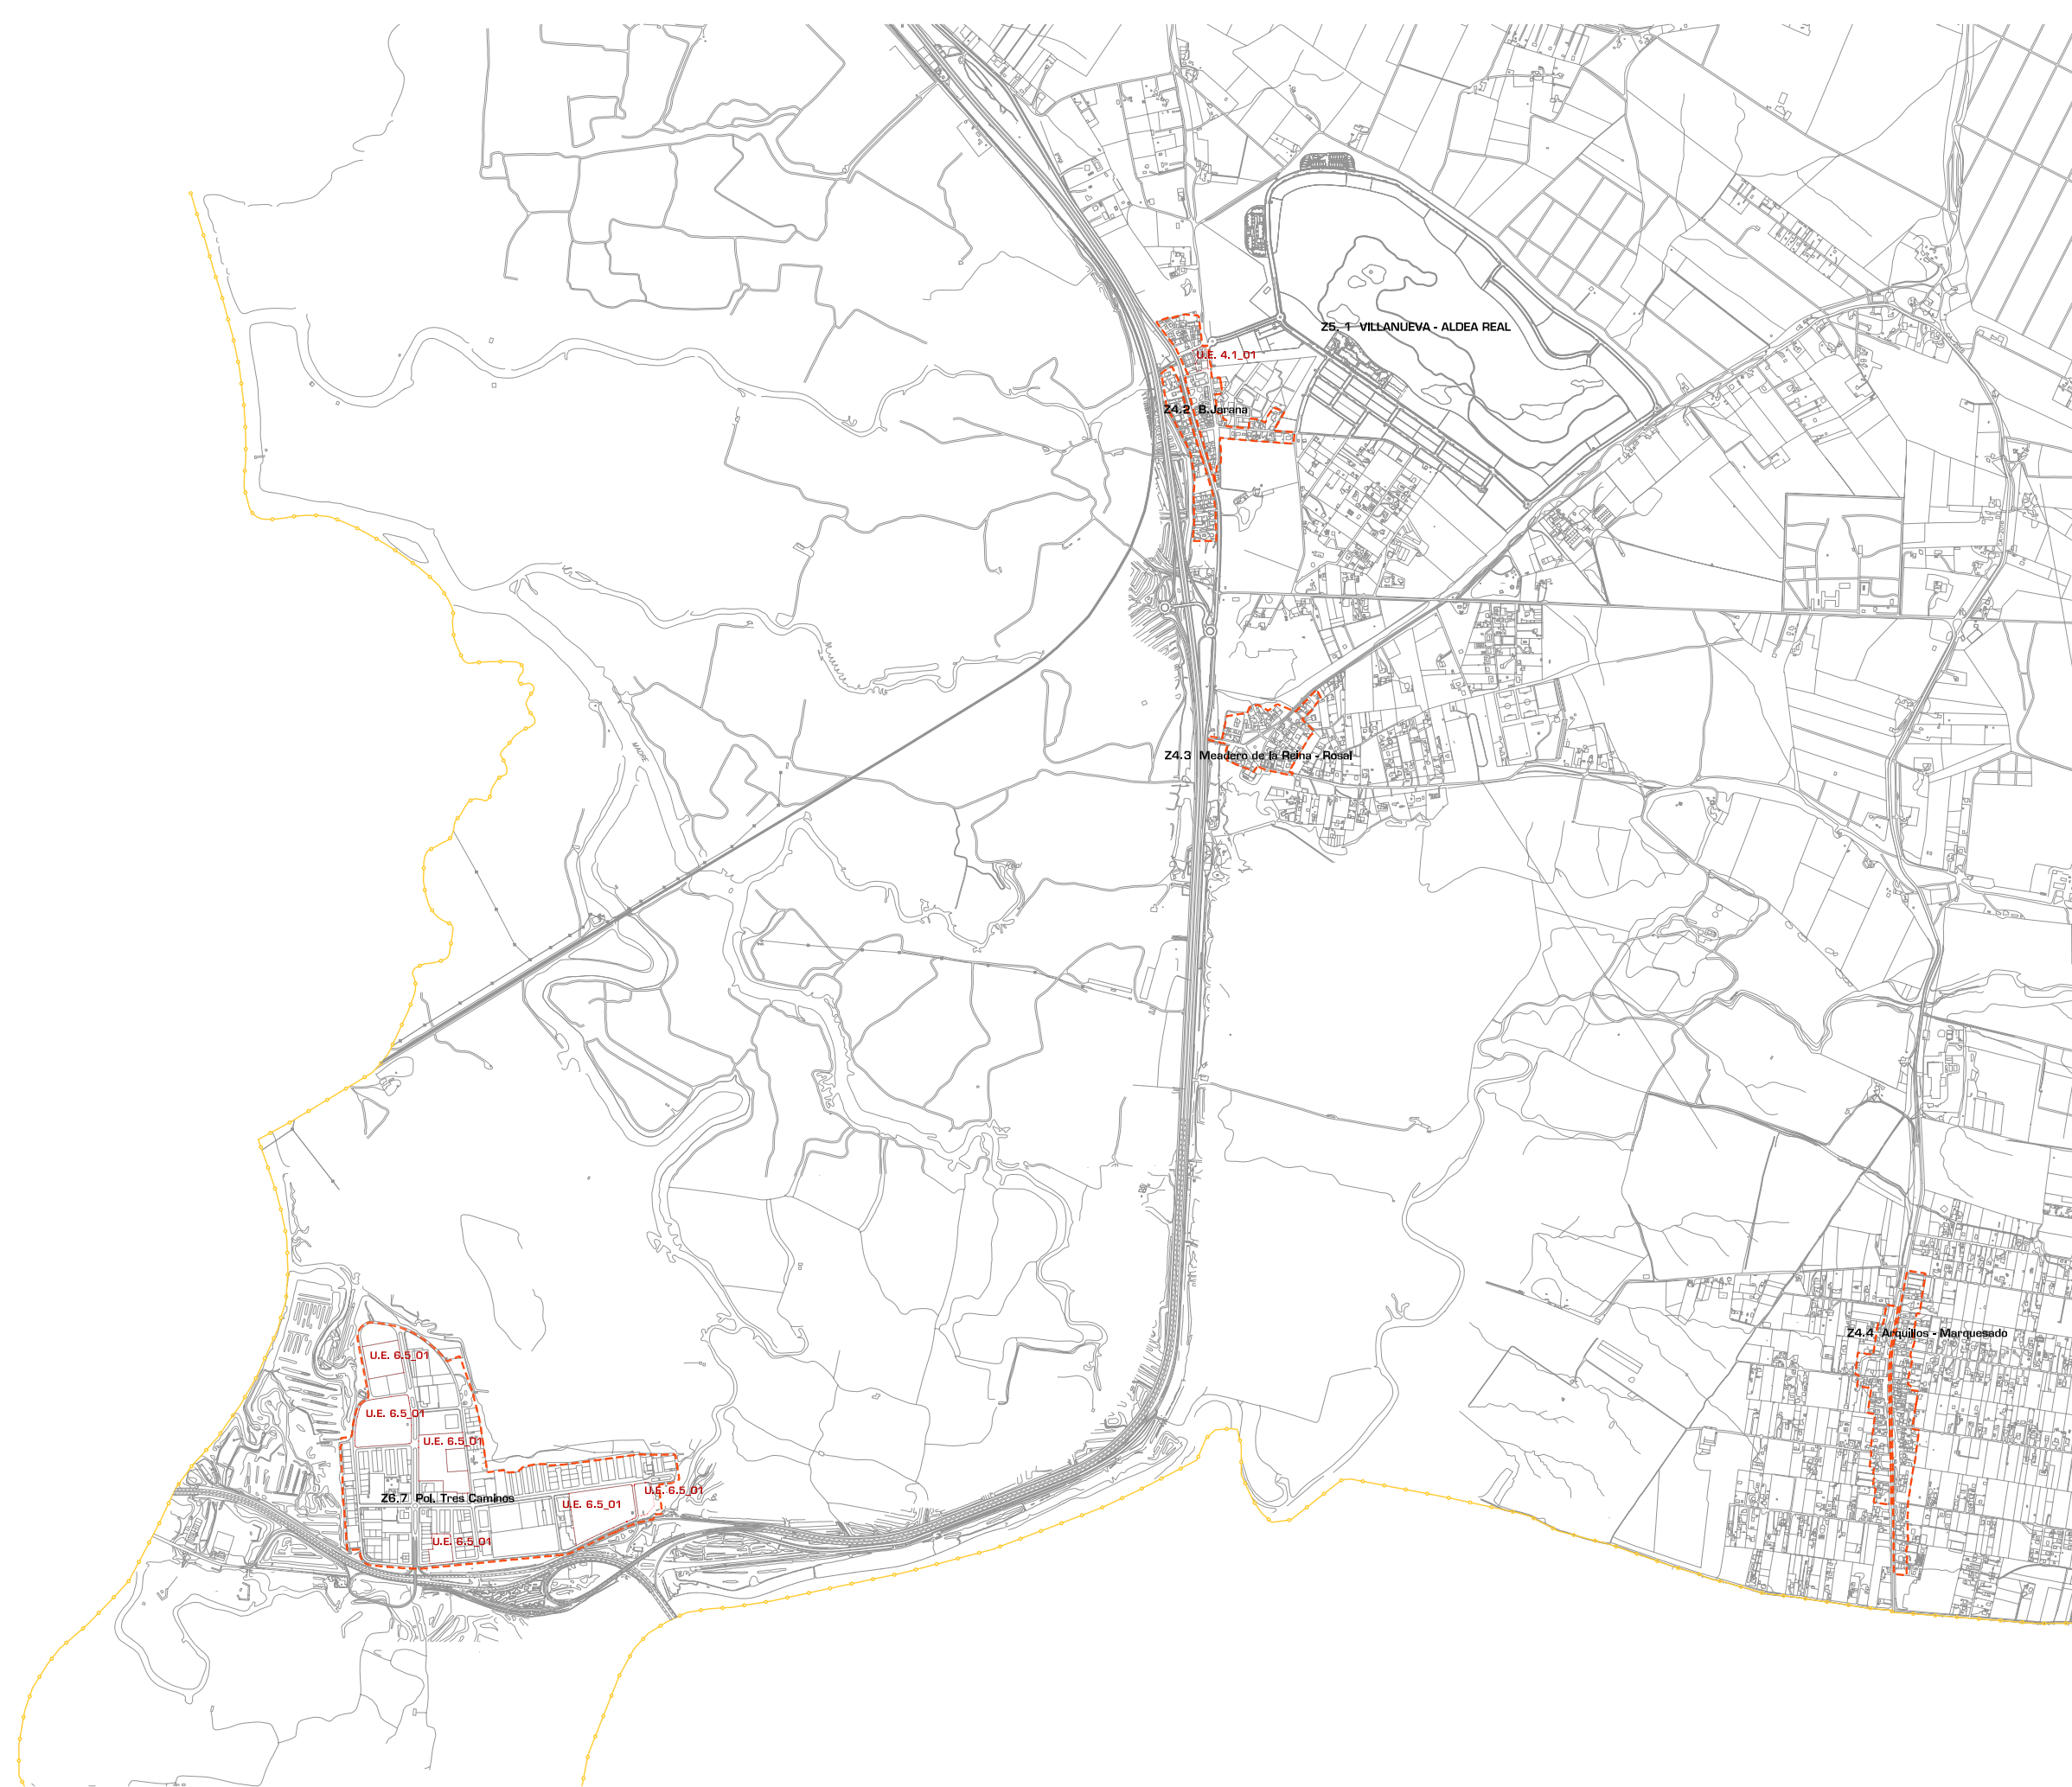

03.2

ambitos zonas de ordenanzas E:1/22000

OFICINA MUNICIPAL DE URBANISMO

septiembre

20
09

PGOU
PUERTO REAL

Ayuntamiento de Puerto Real