



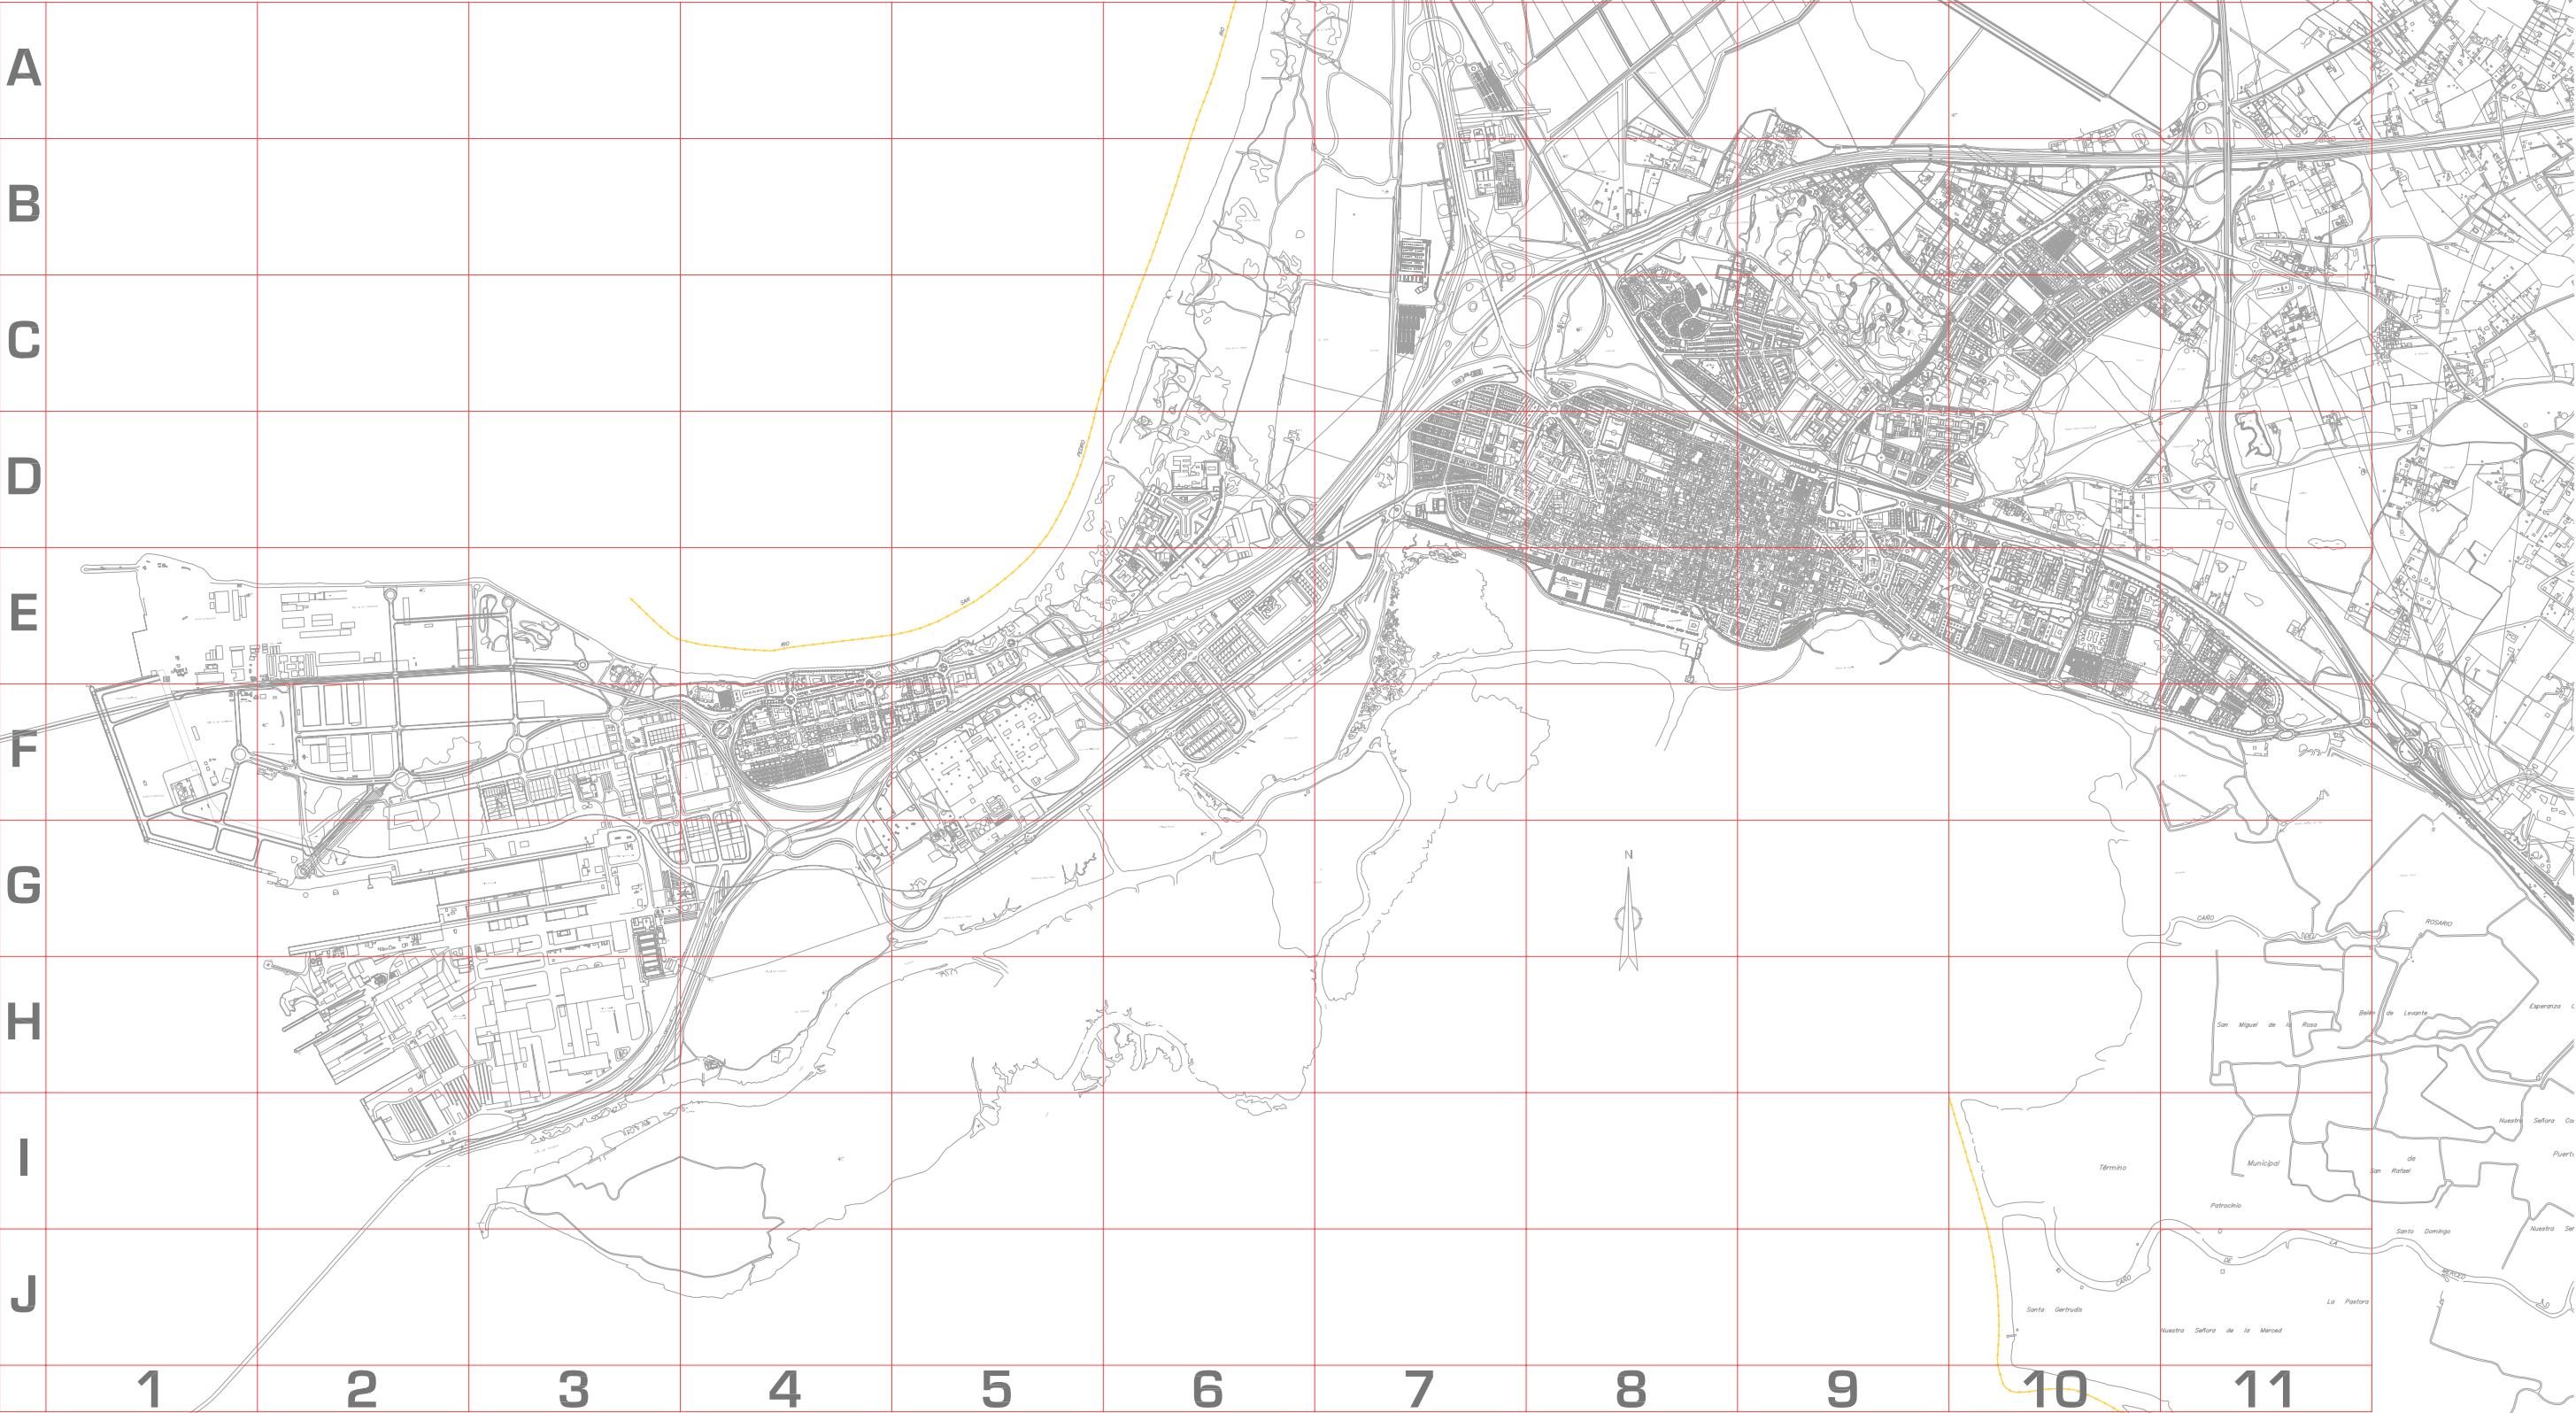

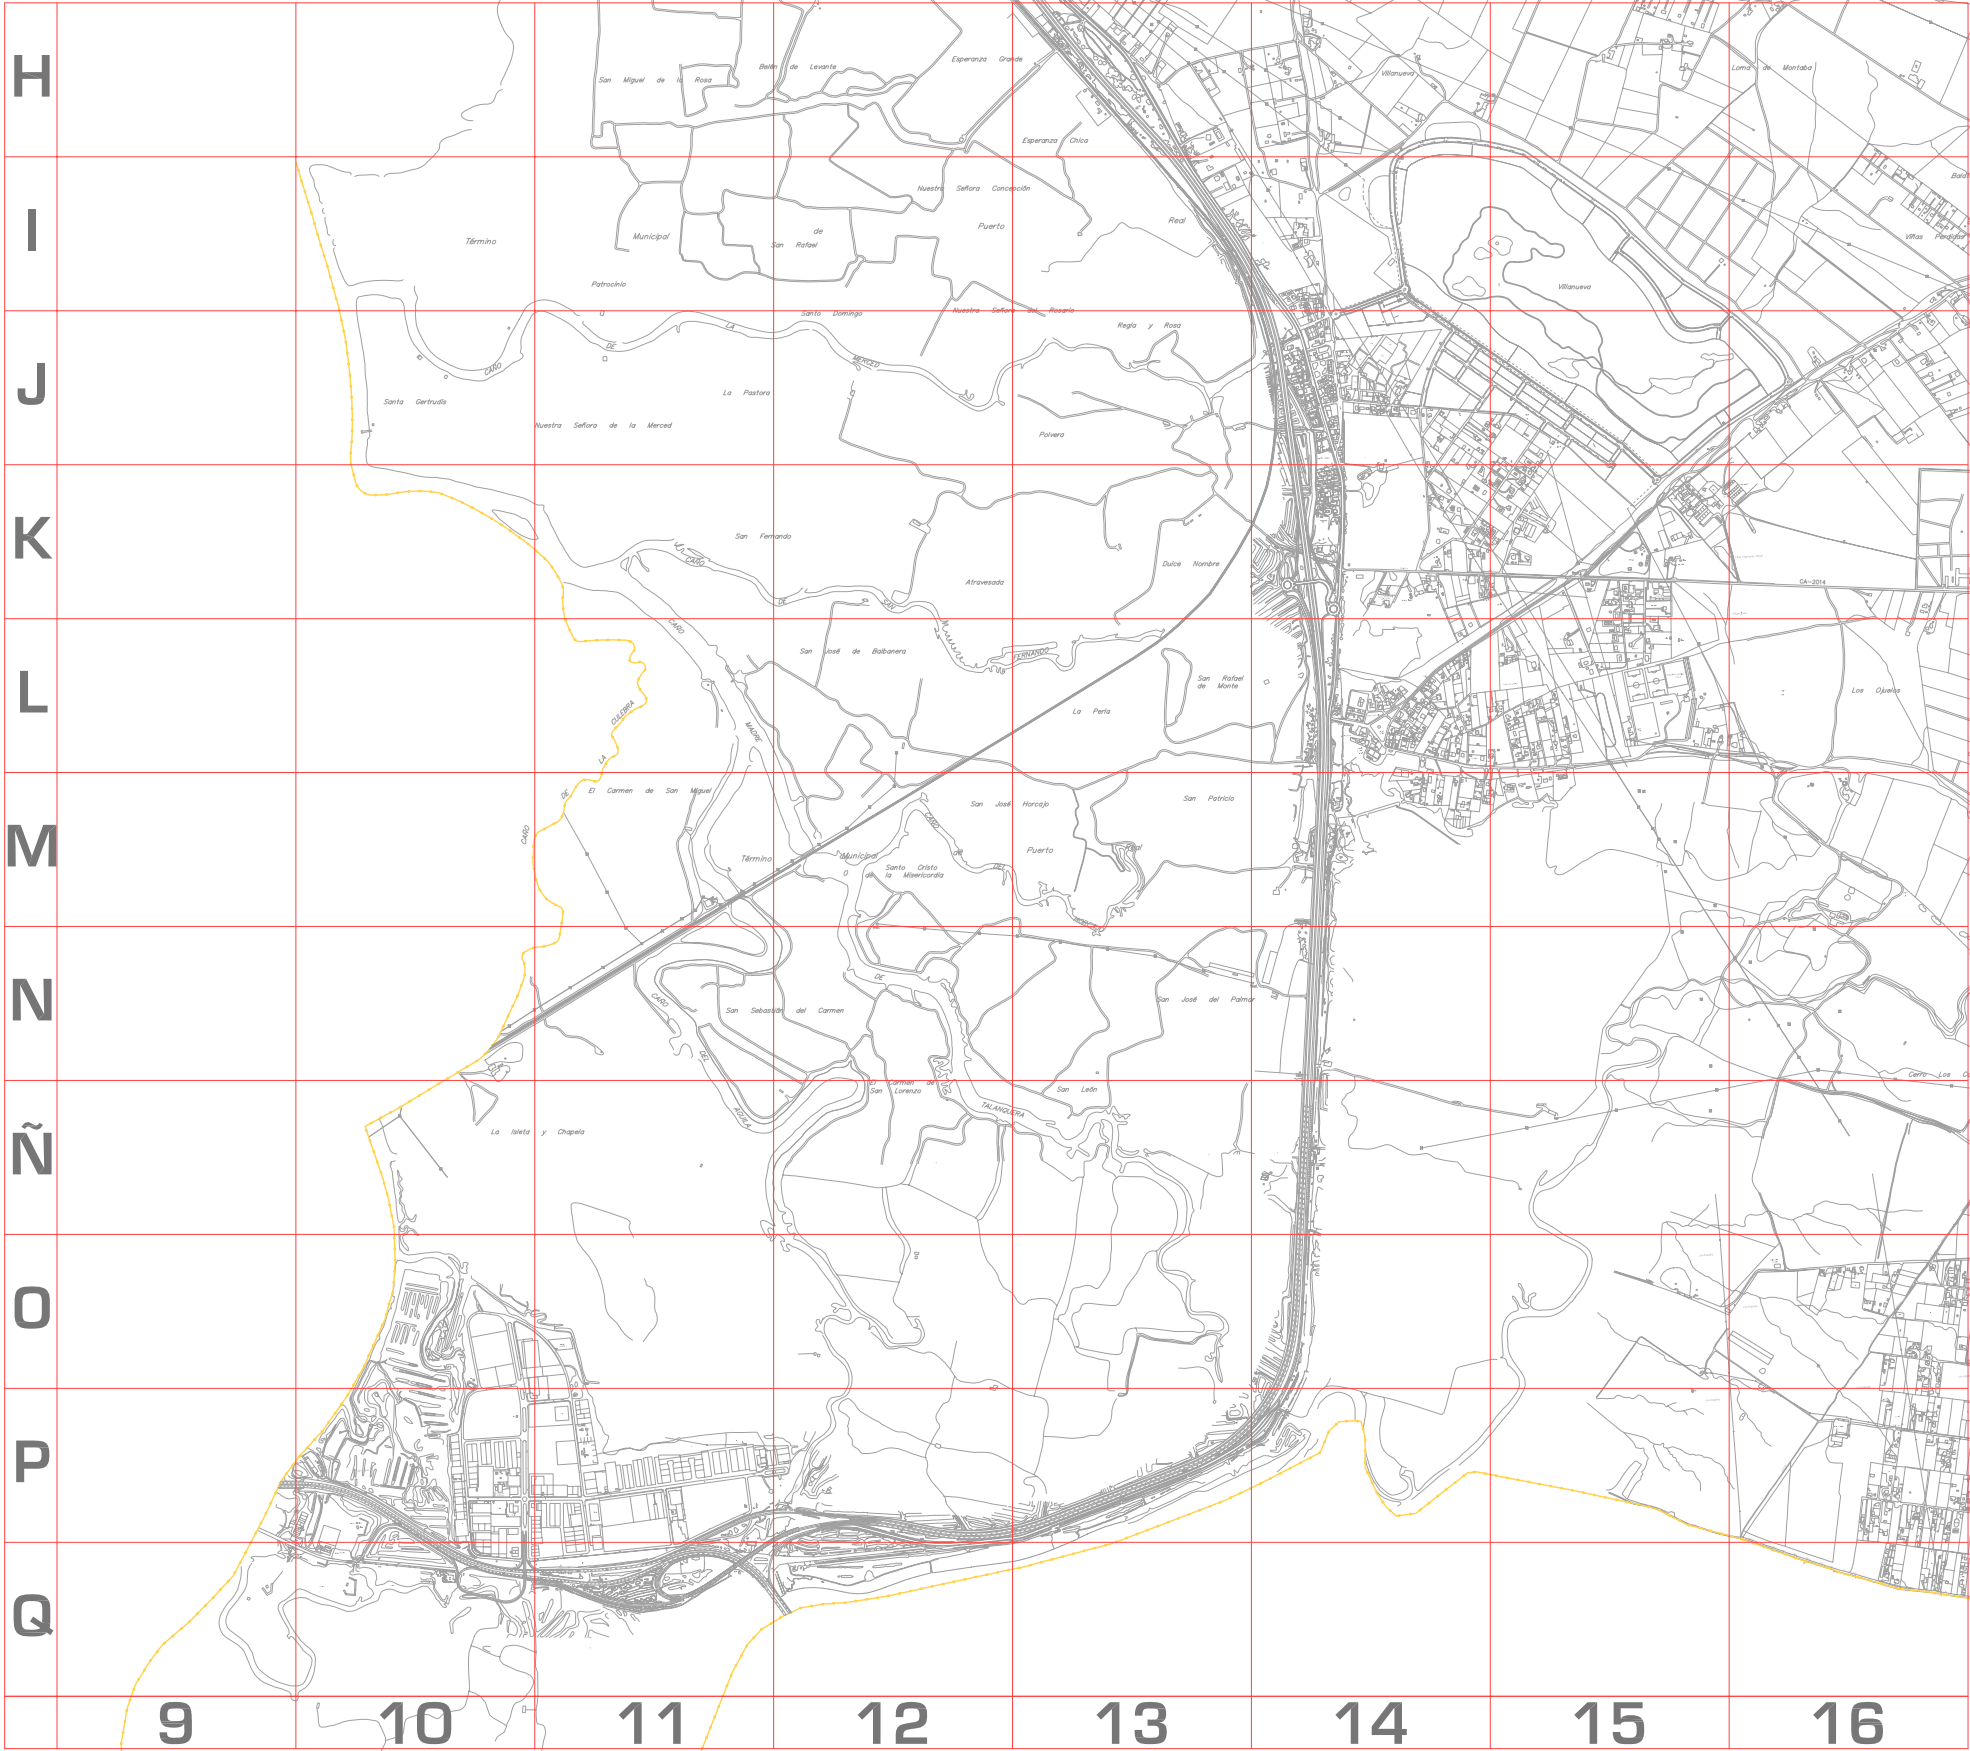

04

clasificación y usos
pormenorizados

E:1/25000


OFICINA MUNICIPAL DE URBANISMO

febrero

20
08



Ayuntamiento de Puerto Real

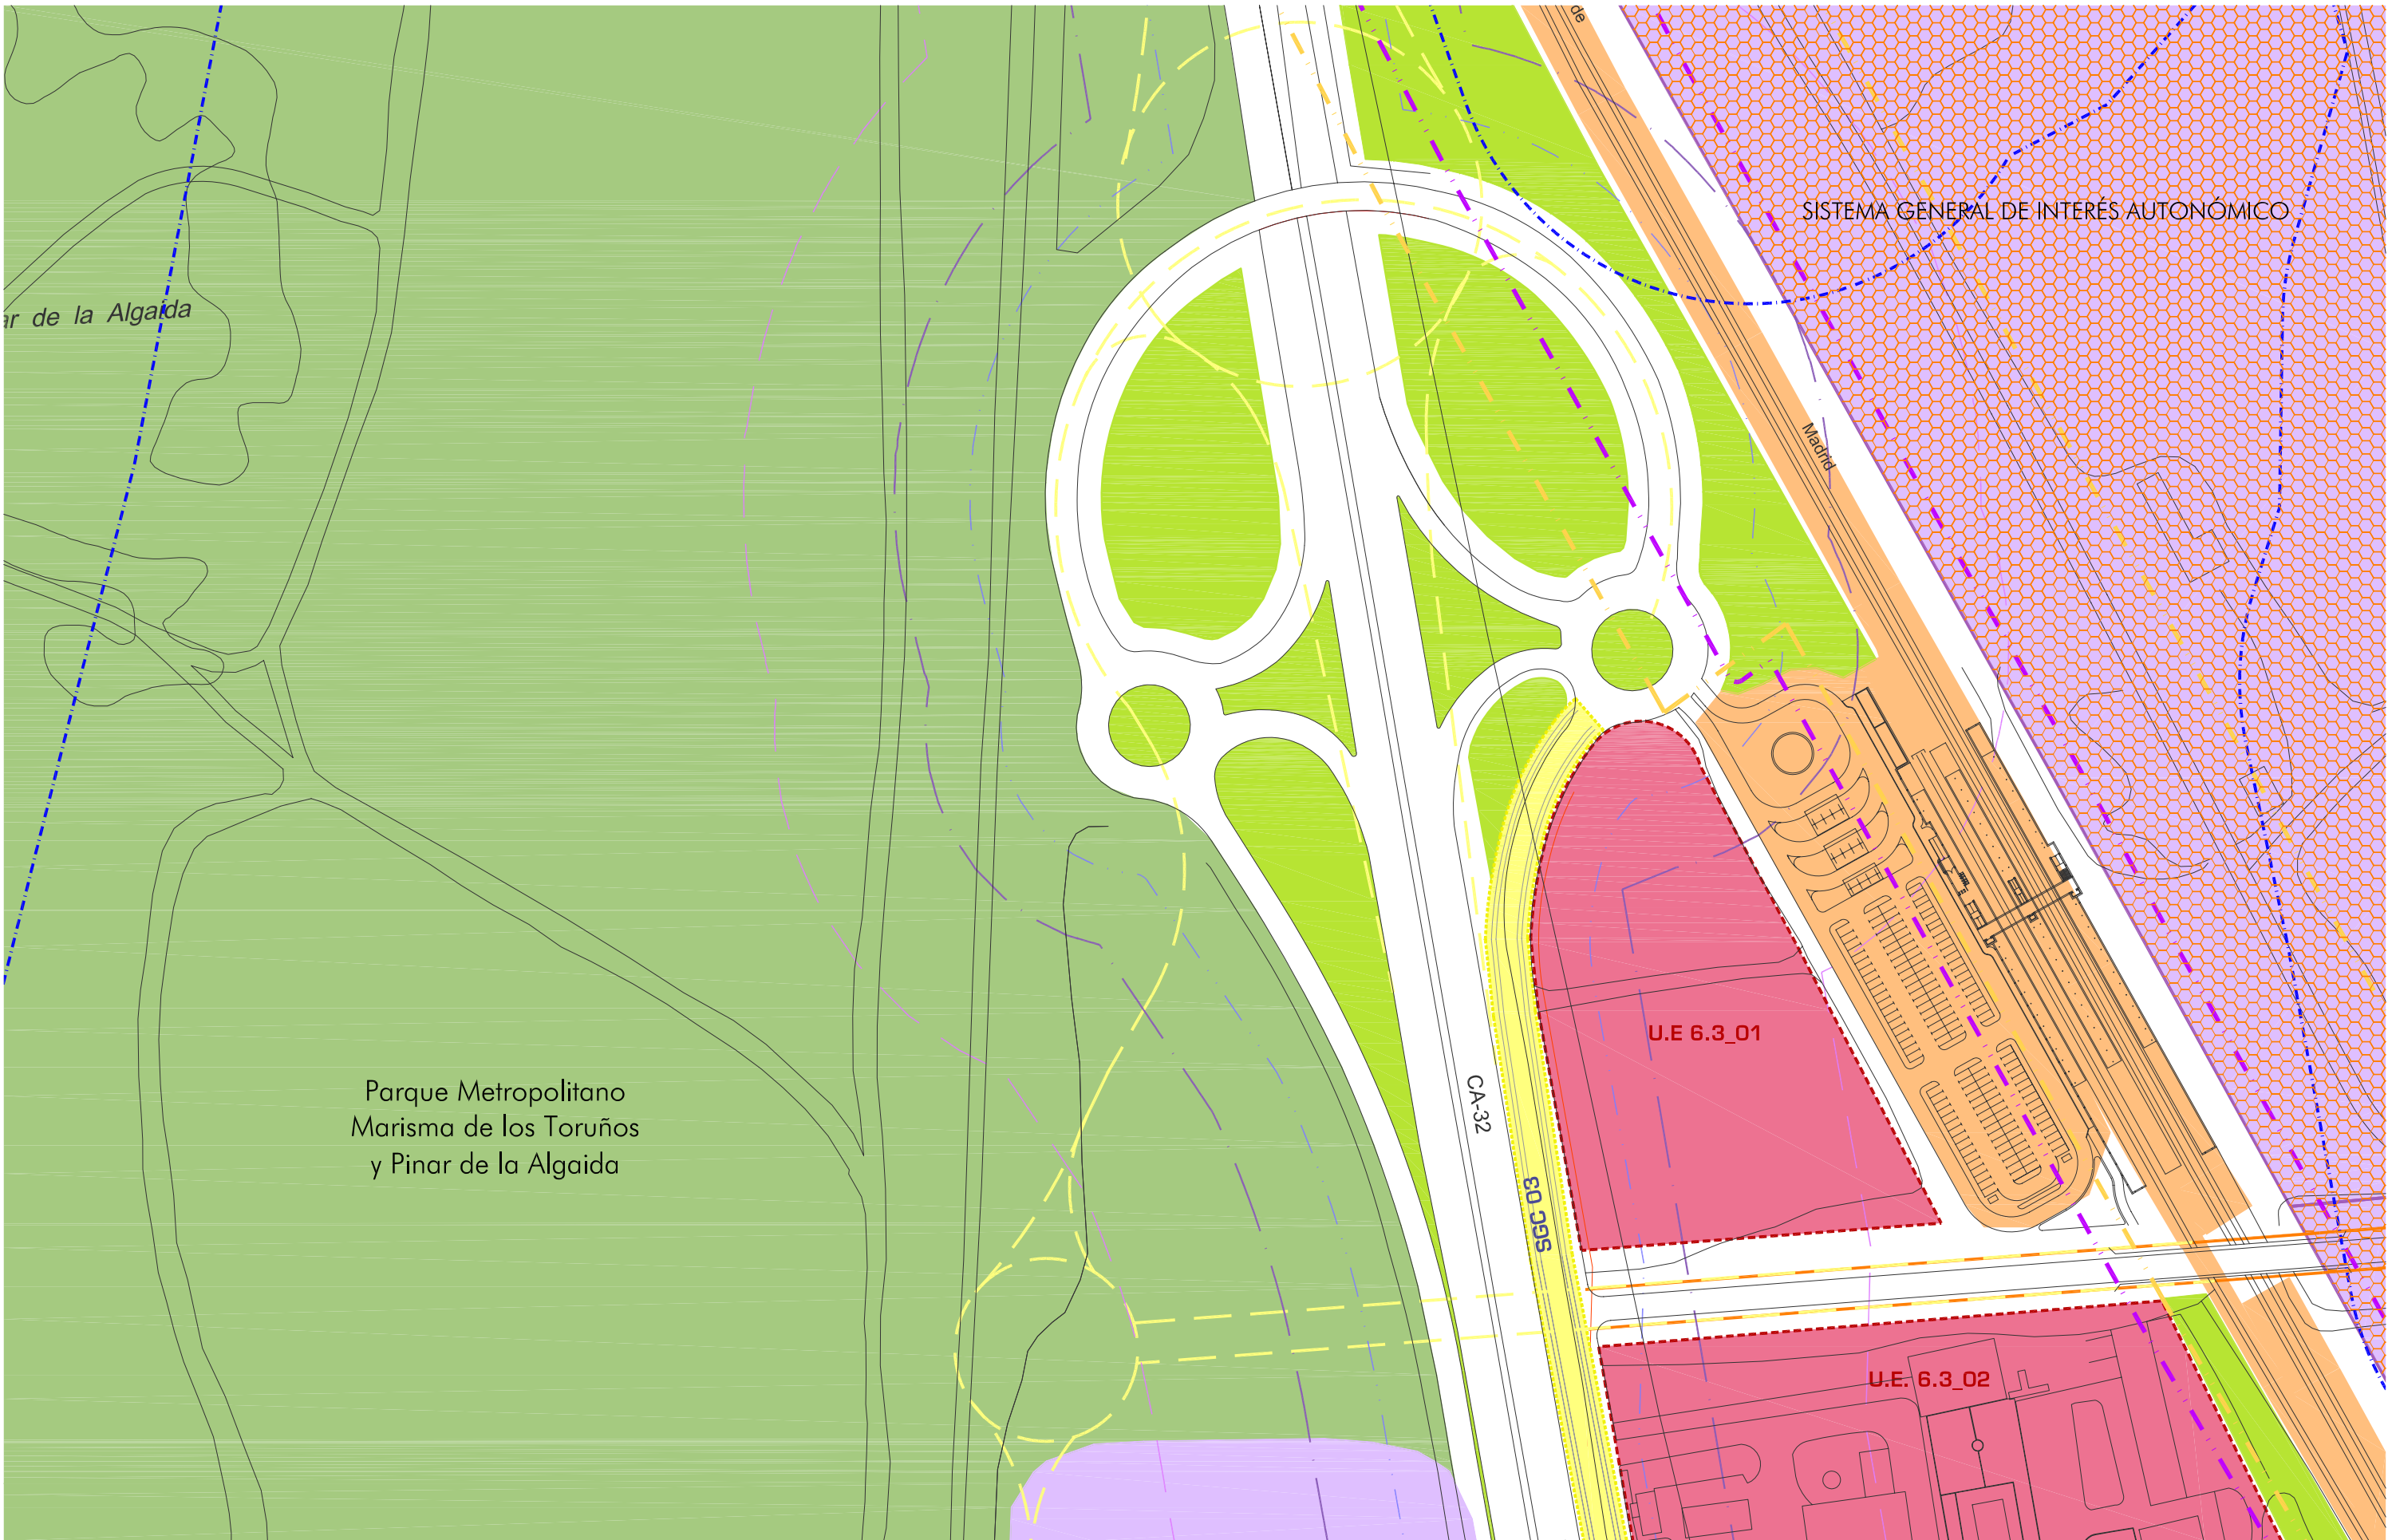

- RESIDENCIAL Y USOS COMPATIBLES
- INDUSTRIAL
- TERCIARIO
- TURÍSTICO
- ZONAS VERDES/ESPACIOS LIBRES PÚBLICOS
- PARQUES Y JARDINES
- [PM] PATIOS DE MANZANA

- DOTACIONES LOCALES
- [D] Docente
- [SIPS] Interés Público y Social
- [DP] Deportivo
- [A] Administrativo
- [SP] Servicios Públicos
- DOMINIO PÚBLICO DE VÍAS PECUARIAS

- SSGG ESPACIOS LIBRES Y ZONAS VERDES
- SSGG EQUIPAMIENTOS
- [D] Docente
- [SIPS] Interés Público y Social
- [DP] Deportivo
- [A] Administrativo
- [SP] Servicios Públicos
- SSGG INFRAESTRUCTURAS
- SSGG TRANSPORTES Y COMUNICACIONES
- Vialio propuesto
- Ferrovial
- Portuario

- UNIDAD DE EJECUCIÓN
- ALINEACIONES
- ZONA DE PROTECCIÓN (FERROCARRIL)
- LÍNEA LÍMITE EDIFICACIÓN
- LÍNEA LÍMITE EDIFICACIÓN
- ZONA DE SERVIDUMBRE (CARRETERAS)
- ZONA DE AFECCIÓN


- LÍMITE SUELO URBANIZABLE
- DESLINDE D.P.M.T.
- D.P.M.T. SERVIDUMBRE DE PROTECCION
- RIBERA DEL MAR
- ALTURA MÁXIMA
- ELEMENTO CATALOGADO

ordenación del suelo E:1/2000
AYUNTAMIENTO DE PUERTO REAL
OFICINA MUNICIPAL DE URBANISMO

Plano guía

A7



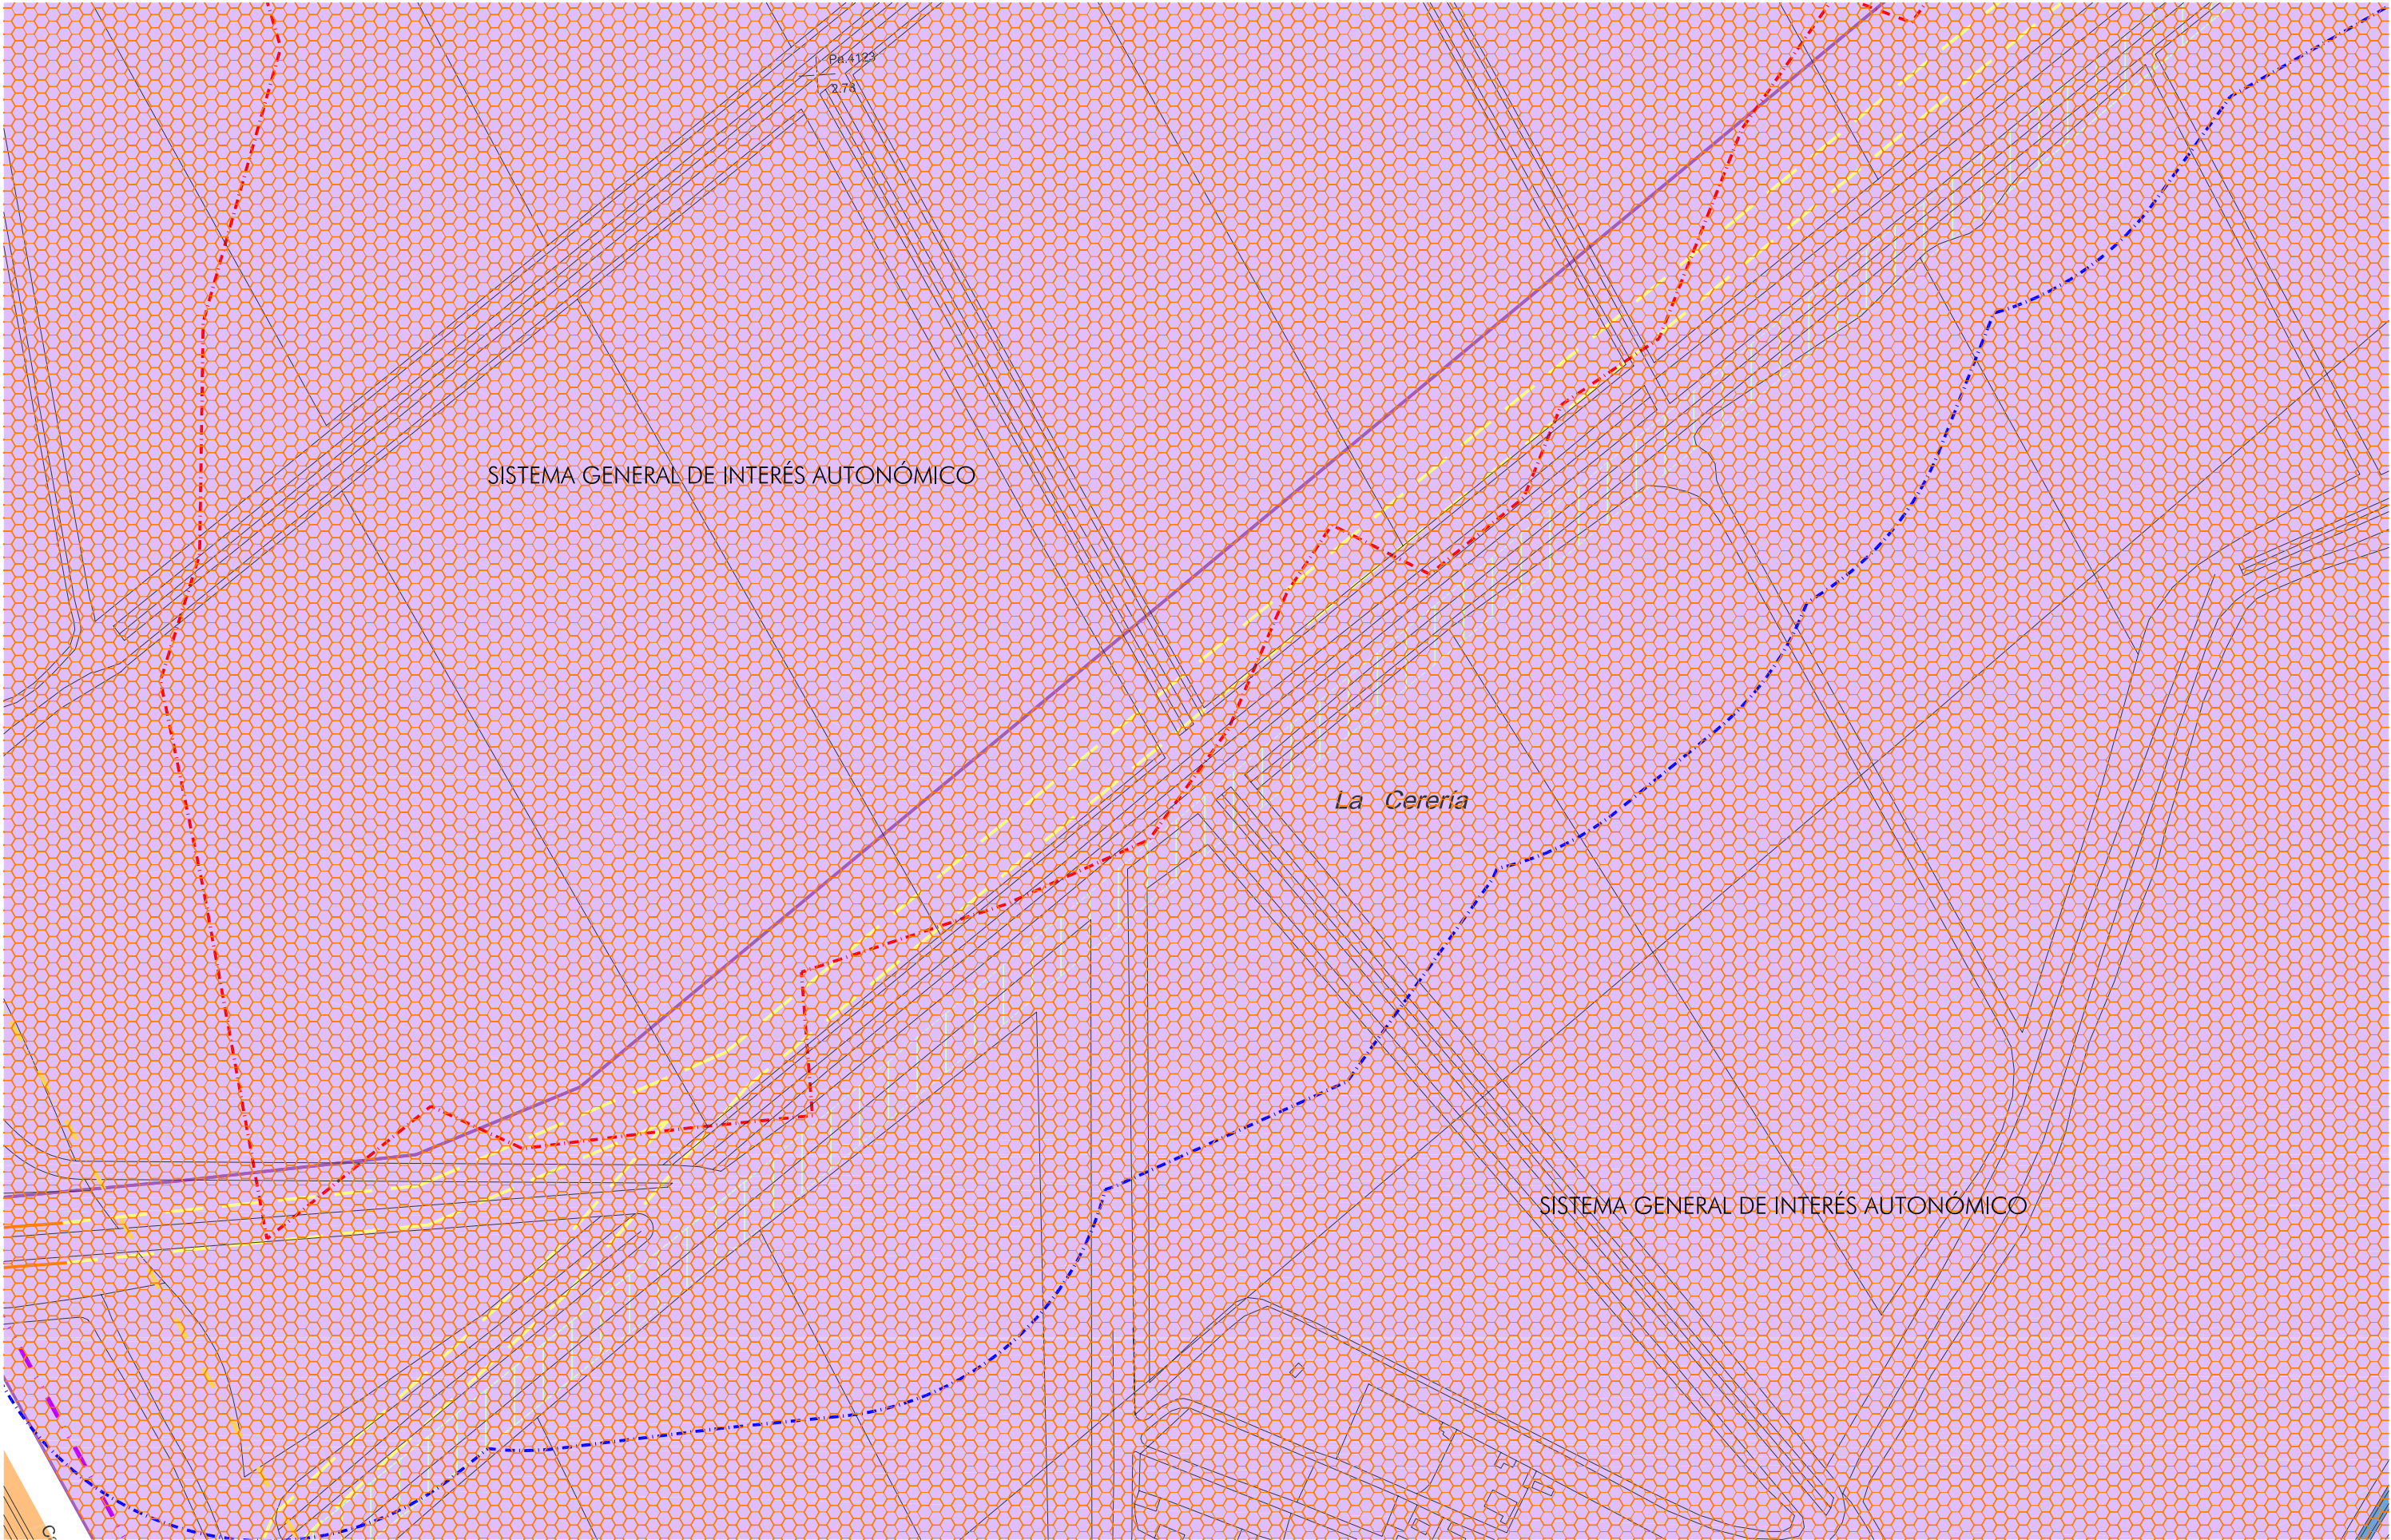

RESIDENCIAL Y USOS COMPATIBLES
INDUSTRIAL
TERCIARIO
TURÍSTICO
TURÍSTICO DEPORTIVO
ZONAS VERDES/ESPACIOS LIBRES PÚBLICOS
PARQUES Y JARDINES
[PM] PATIOS DE MANZANA

DOTACIONES LOCALES
[D] Docente
[SIPS] Interés Público y Social
[DP] Deportivo
[A] Administrativo
[SP] Servicios Públicos
DOMINIO PÚBLICO DE VÍAS PECUARIAS

SSGG ESPACIOS LIBRES Y ZONAS VERDES
SSGG EQUIPAMIENTOS
[D] Docente
[SIPS] Interés Público y Social
[DP] Deportivo
[A] Administrativo
[SP] Servicios Públicos
SSGG INFRAESTRUCTURAS
SSGG TRANSPORTES Y COMUNICACIONES
Viarío propuesto
Ferroviario
Portuario

UNIDAD DE EJECUCIÓN
ALINEACIONES
ZONA DE PROTECCIÓN (FERROCARRIL)
LÍNEA LÍMITE EDIFICACIÓN
LÍNEA LÍMITE EDIFICACIÓN
ZONA DE SERVIDUMBRE (CARRETERAS)
ZONA DE AFECCIÓN


LÍMITE SUELO URBANIZABLE
DESLINDE D.P.M.T.
D.P.M.T. SERVIDUMBRE DE PROTECCION
RIBERA DEL MAR
ALTURA MÁXIMA
ELEMENTO CATALOGADO

Plano guía

A8

ordenación del suelo E:1/2000
AYUNTAMIENTO DE PUERTO REAL
OFICINA MUNICIPAL DE URBANISMO



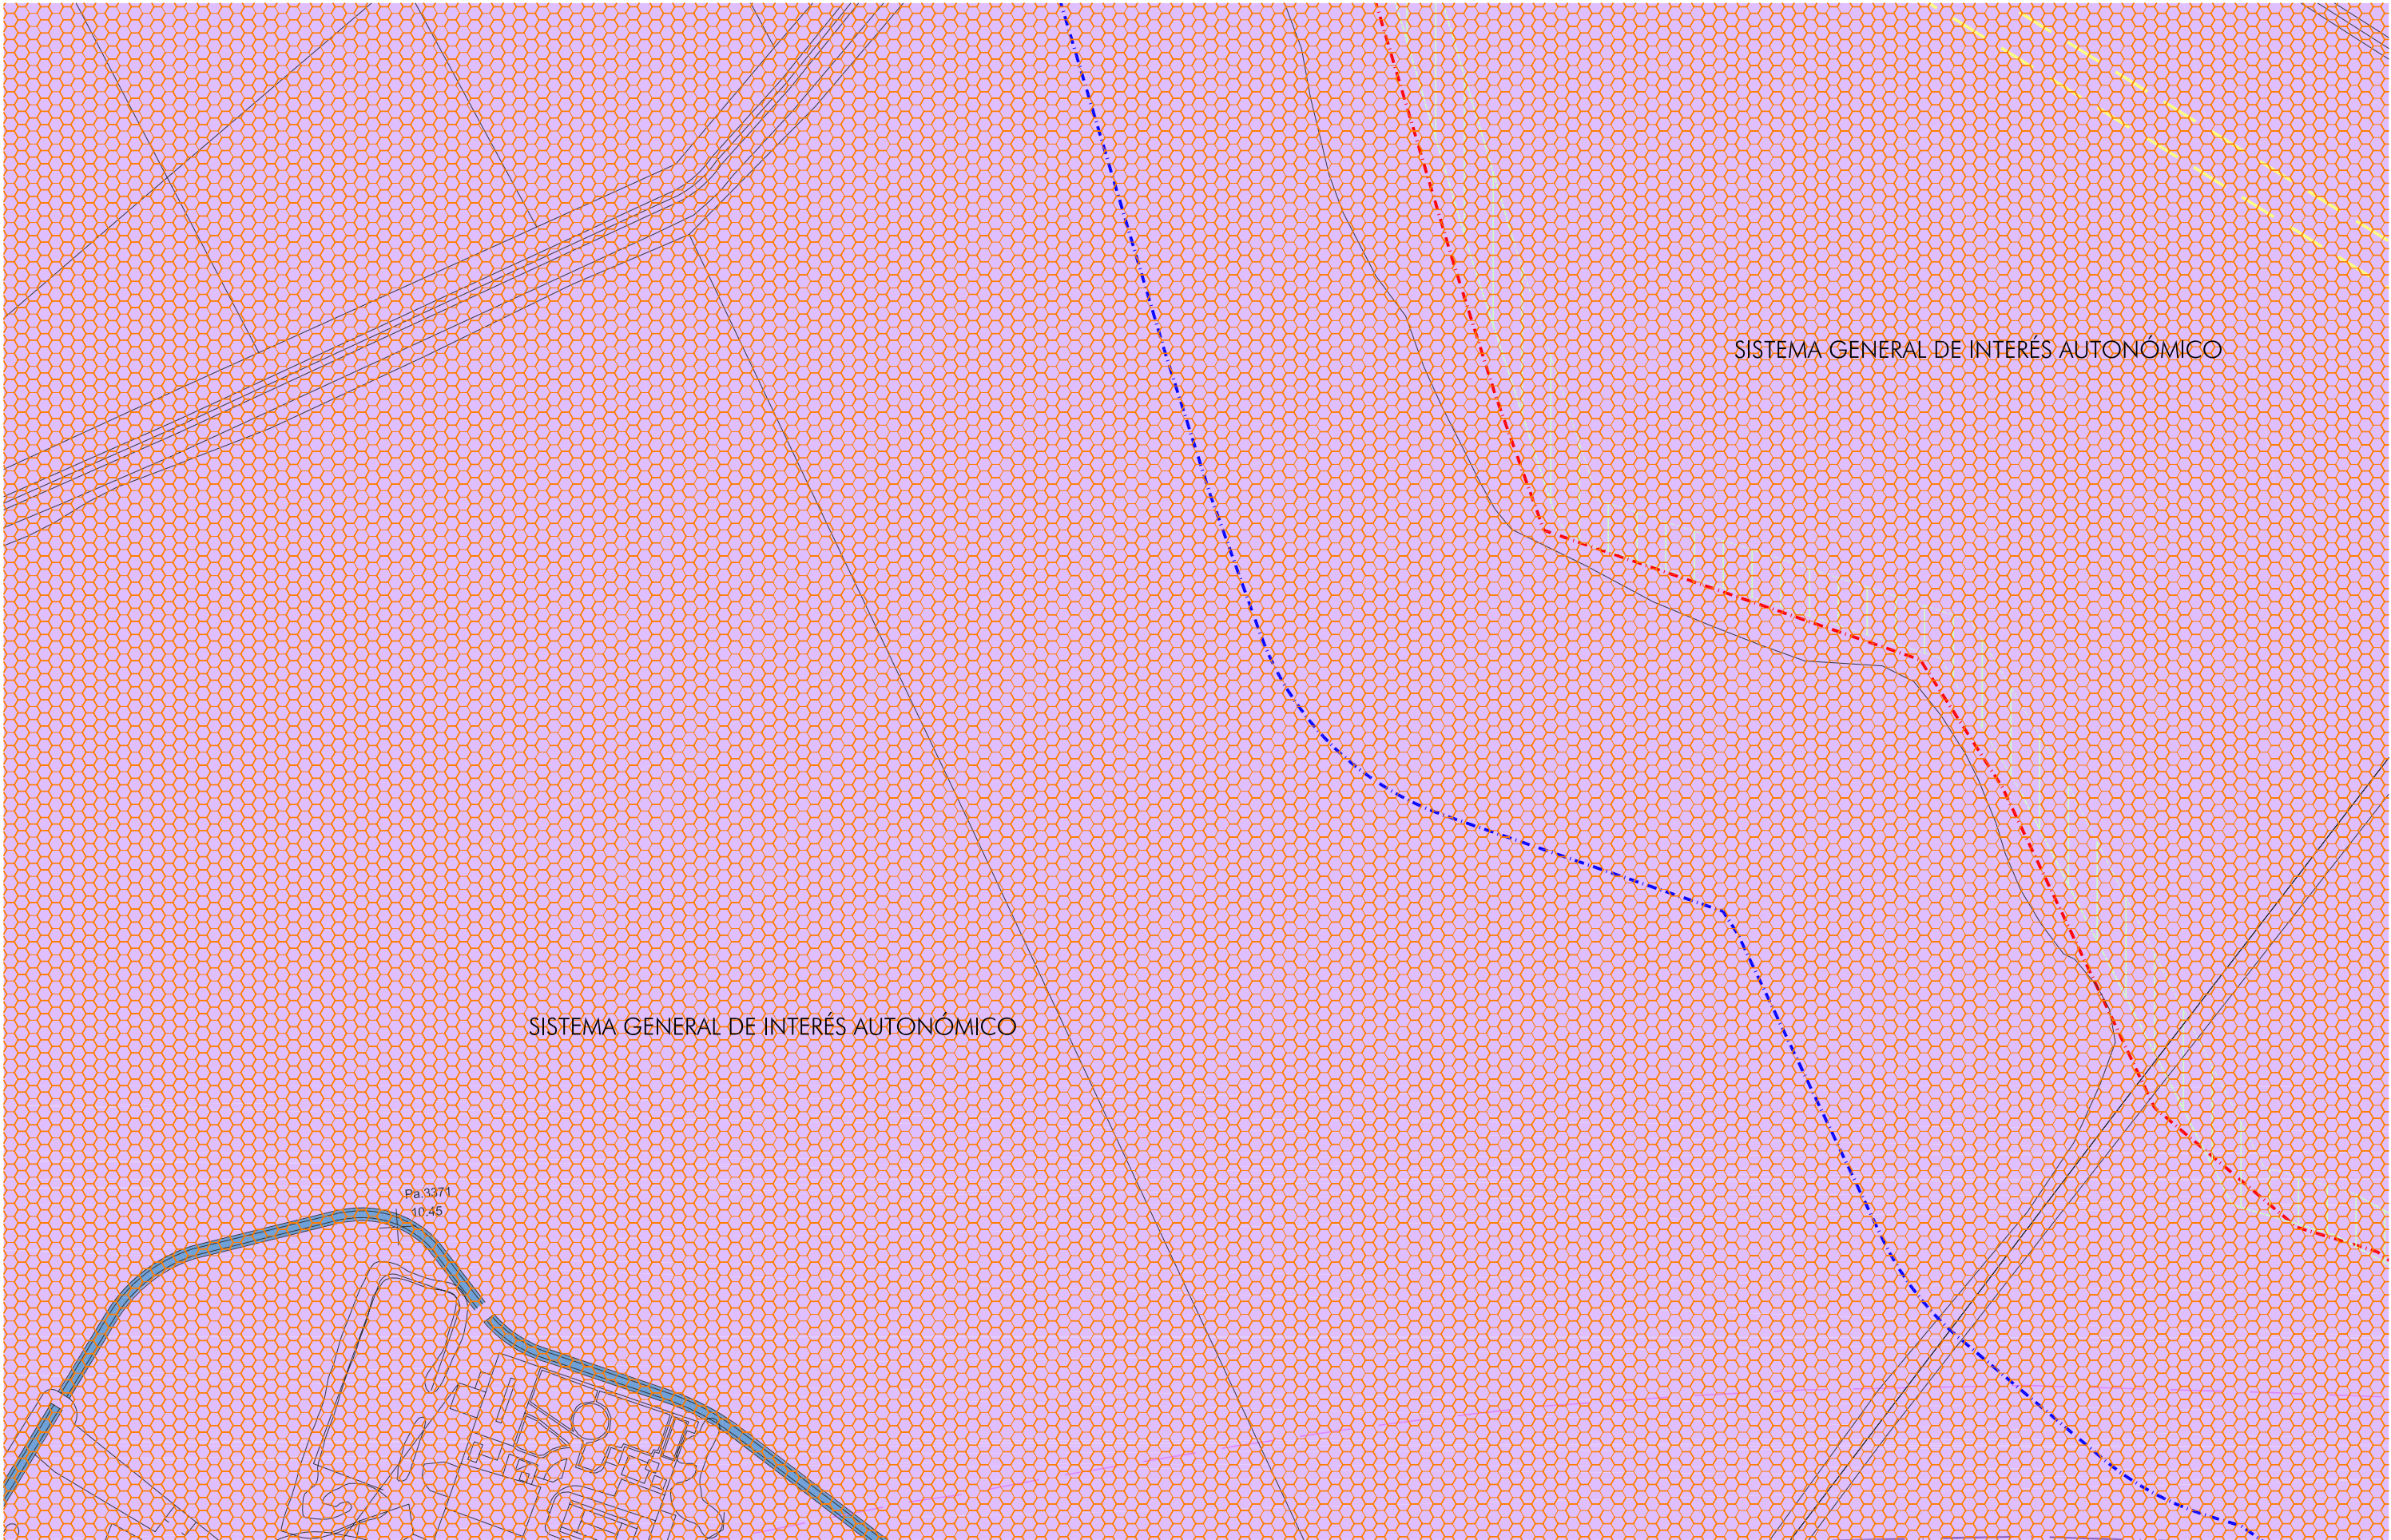

RESIDENCIAL Y USOS COMPATIBLES
INDUSTRIAL
TERCIARIO
TURÍSTICO
ZONAS VERDES/ESPACIOS LIBRES PÚBLICOS
PARQUES Y JARDINES
[PM] PATIOS DE MANZANA

DOTACIONES LOCALES
[D] Docente
[SIPS] Interés Público y Social
[DP] Deportivo
[A] Administrativo
[SP] Servicios Públicos
DOMINIO PÚBLICO DE VÍAS PECUARIAS

SSGG ESPACIOS LIBRES Y ZONAS VERDES
SSGG EQUIPAMIENTOS
[D] Docente
[SIPS] Interés Público y Social
[DP] Deportivo
SSGG INFRAESTRUCTURAS
SSGG TRANSPORTES Y COMUNICACIONES
Viario propuesto
Ferroviario
Portuario

UNIDAD DE EJECUCIÓN
ALINEACIONES
ZONA DE PROTECCIÓN
LÍNEA LÍMITE EDIFICACIÓN
LÍNEA LÍMITE EDIFICACIÓN
ZONA DE SERVIDUMBRE
ZONA DE AFECCIÓN
(FERROCARRIL)
(CARRETERAS)

LÍMITE SUELO URBANIZABLE
DESLINDE D.P.M.T.
D.P.M.T. SERVIDUMBRE DE PROTECCION
RIBERA DEL MAR
ALTURA MÁXIMA
ELEMENTO CATALOGADO

ordenación del suelo E:1/2000
AYUNTAMIENTO DE PUERTO REAL
OFICINA MUNICIPAL DE URBANISMO

Plano guía

A9

PGOU
PUERTO REAL



- RESIDENCIAL Y USOS COMPATIBLES
- INDUSTRIAL
- TERCIARIO
- TURÍSTICO
- TURÍSTICO DEPORTIVO
- ZONAS VERDES/ESPACIOS LIBRES PÚBLICOS
- PARQUES Y JARDINES
- [PM] PATIOS DE MANZANA

- DOTACIONES LOCALES
- [D] Docente
- [SIPS] Interés Público y Social
- [DP] Deportivo
- [A] Administrativo
- [SP] Servicios Públicos
- DOMINIO PÚBLICO DE VÍAS PECUARIAS

- SSGG ESPACIOS LIBRES Y ZONAS VERDES
- SSGG EQUIPAMIENTOS
- [D] Docente
- [SIPS] Interés Público y Social
- [DP] Deportivo
- [A] Administrativo
- [SP] Servicios Públicos
- SSGG INFRAESTRUCTURAS
- SSGG TRANSPORTES Y COMUNICACIONES
- Viario propuesto
- Ferrovioario
- Portuario

- UNIDAD DE EJECUCIÓN
- ALINEACIONES
- ZONA DE PROTECCIÓN (FERROCARRIL)
- LÍNEA LÍMITE EDIFICACIÓN
- LÍNEA LÍMITE EDIFICACIÓN (CARRETERAS)
- ZONA DE SERVIDUMBRE
- ZONA DE AFECCIÓN


- LÍMITE SUELO URBANIZABLE
- DESLINDE D.P.M.T.
- D.P.M.T. SERVIDUMBRE DE PROTECCION
- RIBERA DEL MAR
- ALTURA MÁXIMA
- ELEMENTO CATALOGADO

ordenación del suelo E:1/2000
AYUNTAMIENTO DE PUERTO REAL
OFICINA MUNICIPAL DE URBANISMO

Plano guía

A10



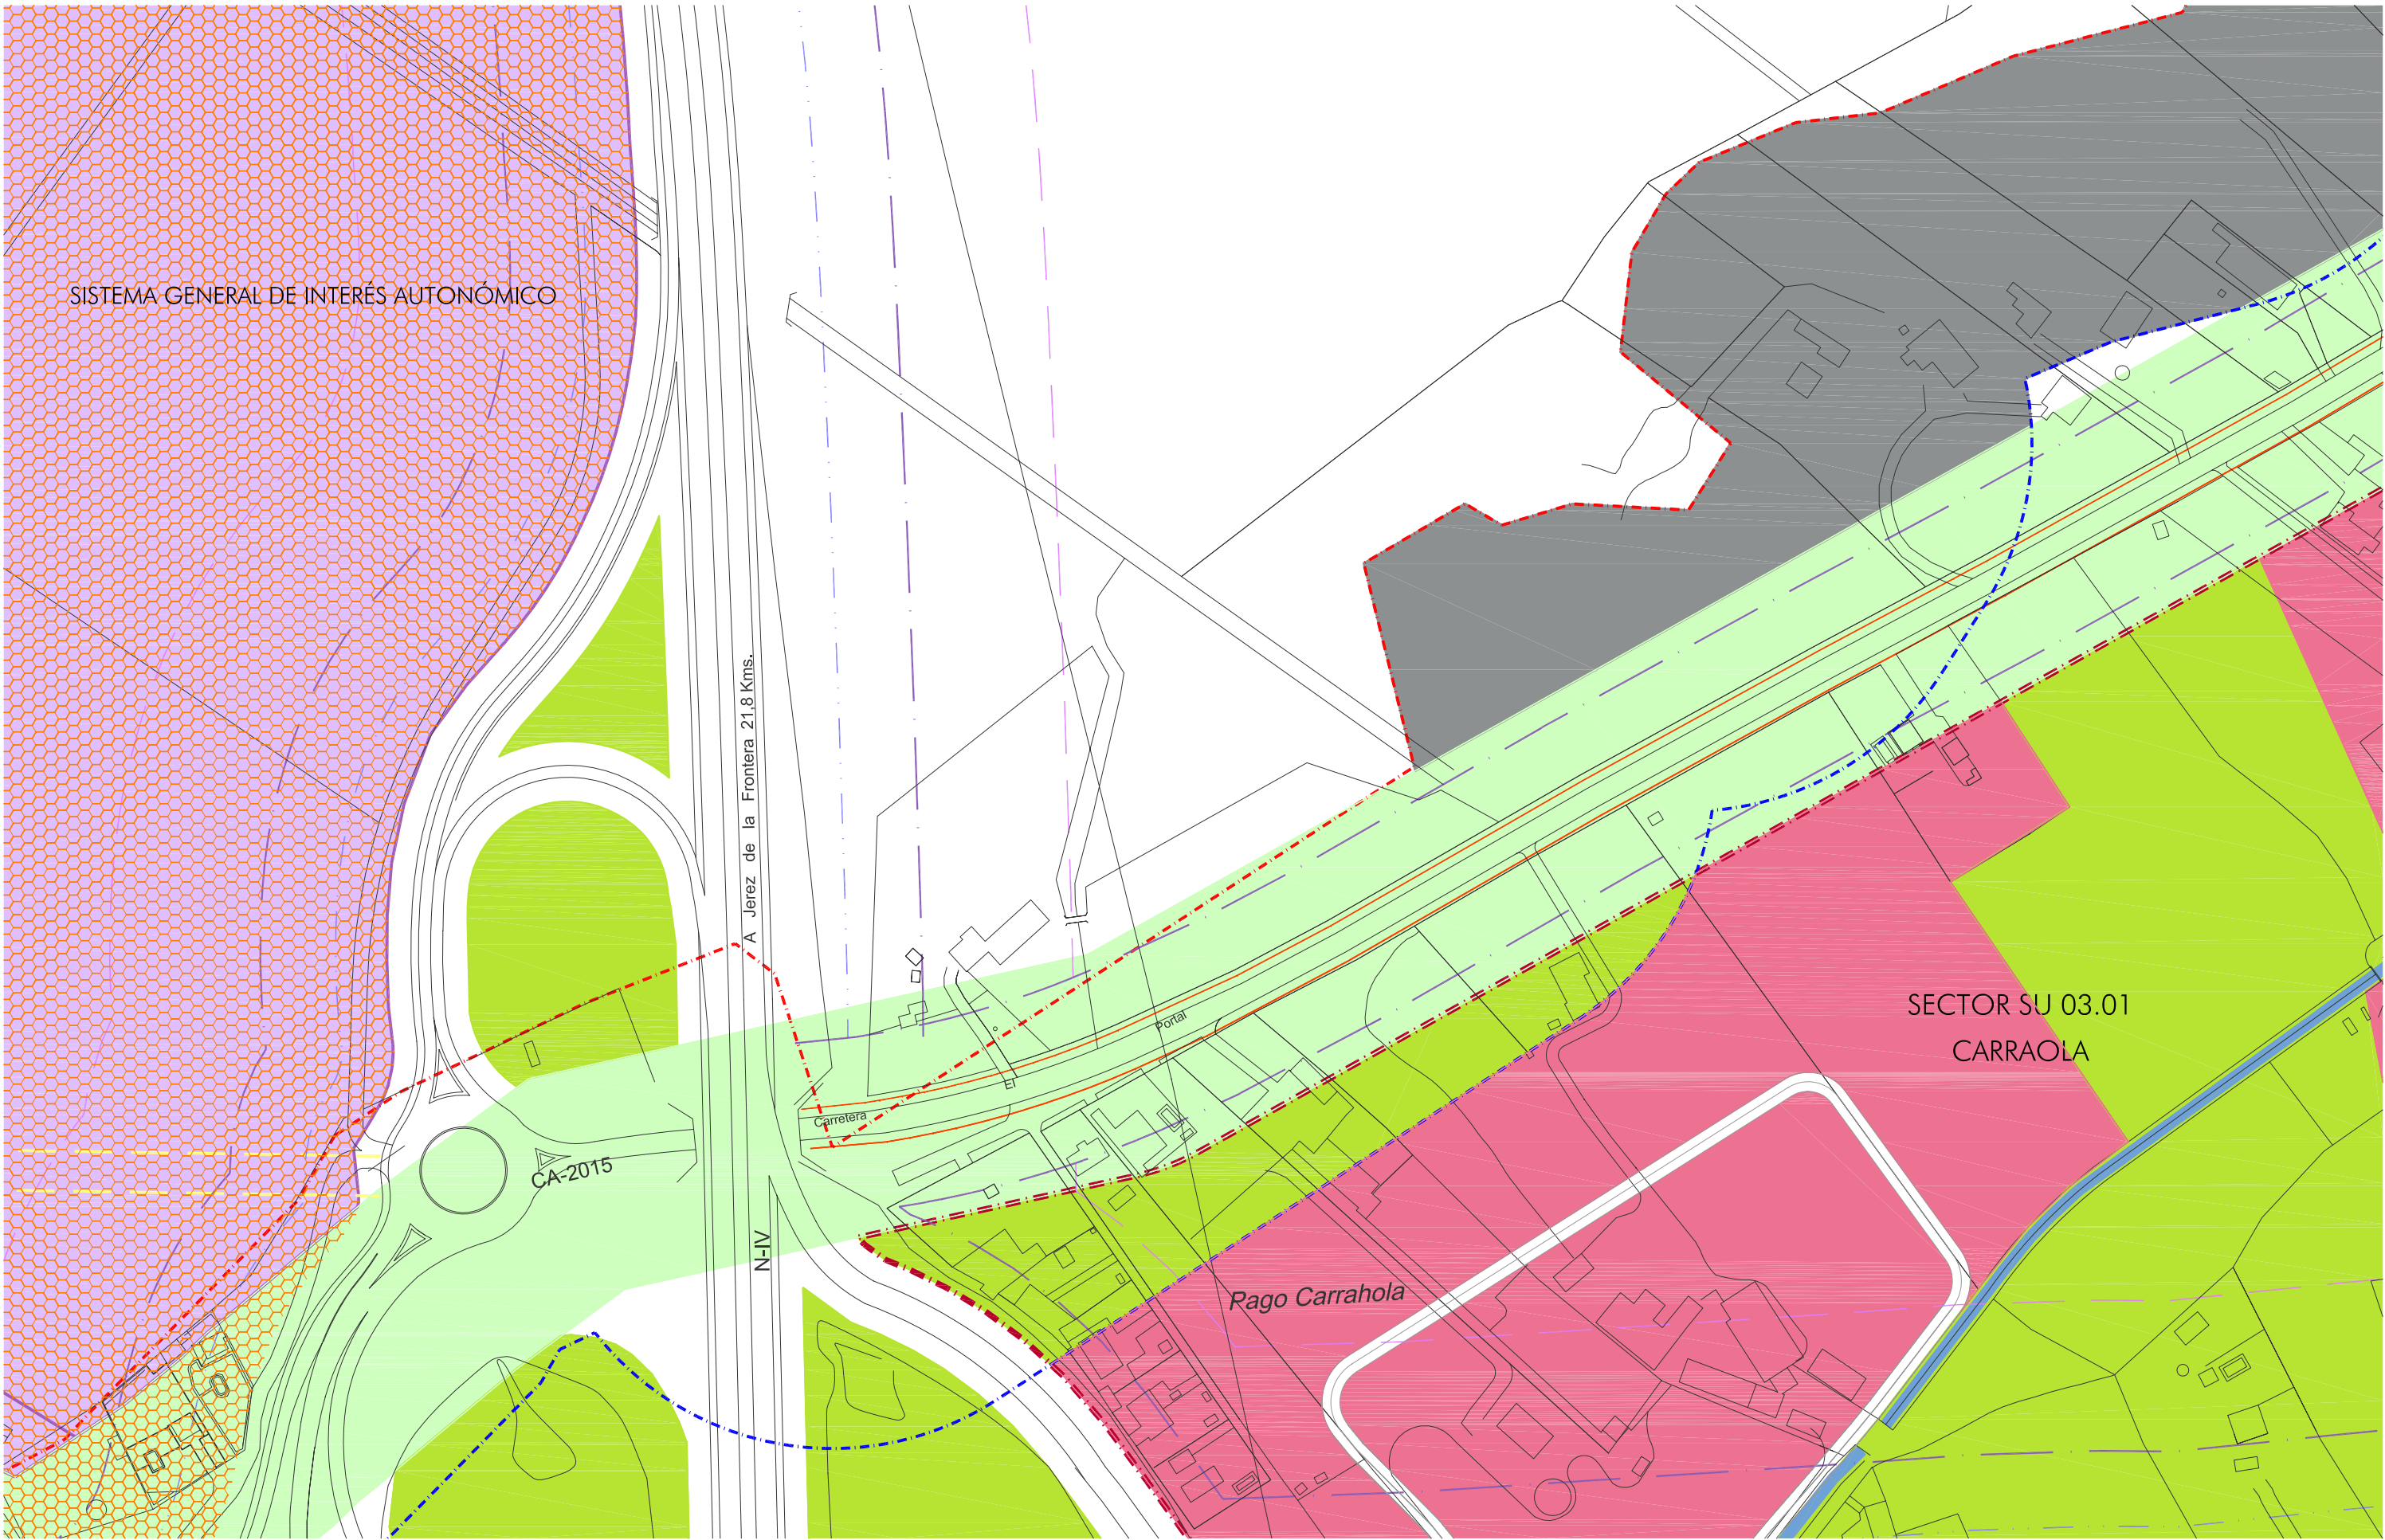

- RESIDENCIAL Y USOS COMPATIBLES
- INDUSTRIAL
- TERCARIO
- TURÍSTICO
- ZONAS VERDES/ESPACIOS LIBRES PÚBLICOS
- PARQUES Y JARDINES
- [PM] PATIOS DE MANZANA

- DOTACIONES LOCALES
- [D] Docente
- [SIPS] Interés Público y Social
- [DP] Deportivo
- [A] Administrativo
- [SP] Servicios Públicos
- DOMINIO PÚBLICO DE VÍAS PECUARIAS

- SSGG ESPACIOS LIBRES Y ZONAS VERDES
- SSGG EQUIPAMIENTOS
- [D] Docente
- [SIPS] Interés Público y Social
- [DP] Deportivo
- [A] Administrativo
- [SP] Servicios Públicos
- SSGG INFRAESTRUCTURAS
- SSGG TRANSPORTES Y COMUNICACIONES
- Vialio propuesto
- Ferrovialio
- Portuario

- UNIDAD DE EJECUCIÓN
- ALINEACIONES
- ZONA DE PROTECCIÓN
- LÍNEA LÍMITE EDIFICACIÓN
- LÍNEA LÍMITE EDIFICACIÓN
- ZONA DE SERVIDUMBRE
- ZONA DE AFECCIÓN
- (FERROCARRIL)
- (CARRETERAS)

- LÍMITE SUELO URBANIZABLE
- DESLINDE D.P.M.T.
- D.P.M.T. SERVIDUMBRE DE PROTECCION
- RIBERA DEL MAR
- ALTURA MÁXIMA
- ELEMENTO CATALOGADO

ordenación del suelo E:1/2000
AYUNTAMIENTO DE PUERTO REAL
OFICINA MUNICIPAL DE URBANISMO

Plano guía

A11





- RESIDENCIAL Y USOS COMPATIBLES
- INDUSTRIAL
- TERCIARIO
- TURÍSTICO
- ZONAS VERDES/ESPACIOS LIBRES PÚBLICOS
- PARQUES Y JARDINES
- [PM] PATIOS DE MANZANA

- DOTACIONES LOCALES
- [D] Docente
- [SIPS] Interés Público y Social
- [DP] Deportivo
- [A] Administrativo
- [SP] Servicios Públicos
- DOMINIO PÚBLICO DE VÍAS PECUARIAS

- SSGG ESPACIOS LIBRES Y ZONAS VERDES
- SSGG EQUIPAMIENTOS
- [D] Docente
- [SIPS] Interés Público y Social
- [DP] Deportivo
- [A] Administrativo
- [SP] Servicios Públicos
- SSGG INFRAESTRUCTURAS
- SSGG TRANSPORTES Y COMUNICACIONES
- Viarío propuesto
- Ferrovioario
- Portuario

- UNIDAD DE EJECUCIÓN
- ALINEACIONES
- ZONA DE PROTECCIÓN (FERROCARRIL)
- LÍNEA LÍMITE EDIFICACIÓN
- LÍNEA LÍMITE EDIFICACIÓN (CARRETERAS)
- ZONA DE SERVIDUMBRE
- ZONA DE AFECCIÓN

- LÍMITE SUELO URBANIZABLE
- DESLINDE D.P.M.T.
- D.P.M.T. SERVIDUMBRE DE PROTECCION
- RIBERA DEL MAR
- ALTURA MÁXIMA
- ELEMENTO CATALOGADO

Plano guía

B7

ordenación del suelo E:1/2000
AYUNTAMIENTO DE PUERTO REAL
OFICINA MUNICIPAL DE URBANISMO

PGOU
PUERTO REAL



- RESIDENCIAL Y USOS COMPATIBLES
- INDUSTRIAL
- TERCIARIO
- TURÍSTICO
- ZONAS VERDES/ESPACIOS LIBRES PÚBLICOS PARQUES Y JARDINES
- [PM] PATIOS DE MANZANA

- DOTACIONES LOCALES
- [D] Docente
- [SIPS] Interés Público y Social
- [DP] Deportivo
- [A] Administrativo
- [SP] Servicios Públicos
- DOMINIO PÚBLICO DE VÍAS PECUARIAS

- SSGG ESPACIOS LIBRES Y ZONAS VERDES
- SSGG EQUIPAMIENTOS
- [D] Docente
- [SIPS] Interés Público y Social
- [DP] Deportivo
- [A] Administrativo
- [SP] Servicios Públicos
- SSGG INFRAESTRUCTURAS
- SSGG TRANSPORTES Y COMUNICACIONES
- Viario propuesto
- Ferrovial
- Portuario

- UNIDAD DE EJECUCIÓN
- ALINEACIONES
- ZONA DE PROTECCIÓN (FERROCARRIL)
- LÍNEA LÍMITE EDIFICACIÓN
- LÍNEA LÍMITE EDIFICACIÓN (CARRETERAS)
- ZONA DE SERVIDUMBRE
- ZONA DE AFECCIÓN

- LÍMITE SUELO URBANIZABLE
- DESLINDE D.P.M.T.
- D.P.M.T. SERVIDUMBRE DE PROTECCION
- RIBERA DEL MAR
- ALTURA MÁXIMA
- ELEMENTO CATALOGADO

ordenación del suelo E:1/2000
AYUNTAMIENTO DE PUERTO REAL
OFICINA MUNICIPAL DE URBANISMO

Plano guía

B8

PGOU
PUERTO REAL

-  LÍMITE SUELO URBANIZABLE
 DESLINDE D.P.M.T.
 D.P.M.T. SERVIDUMBRE DE PROTECCION
 RIBERA DEL MAR
 ALTURA MÁXIMA
 ELEMENTO CATALOGADO



PGOL
PUERTO REAL



- | | | |
|---------------------------------------|-----------------------------------|-------------------------------------|
| RESIDENCIAL Y USOS COMPATIBLES | DOTACIONES LOCALES | SSGG ESPACIOS LIBRES Y ZONAS VERDES |
| INDUSTRIAL | [D] Docente | SSGG EQUIPAMIENTOS |
| TERCIARIO | [SIPS] Interés Público y Social | [D] Docente |
| TURÍSTICO | [DP] Deportivo | [SIPS] Interés Público y Social |
| TURÍSTICO DEPORTIVO | [A] Administrativo | [DP] Deportivo |
| ZONAS VERDES/ESPACIOS LIBRES PÚBLICOS | [SP] Servicios Públicos | SSGG INFRAESTRUCTURAS |
| PARQUES Y JARDINES | | SSGG TRANSPORTES Y COMUNICACIONES |
| [PM] PATIOS DE MANZANA | DOMINIO PÚBLICO DE VÍAS PECUARIAS | Viarío propuesto |
| | | Ferrovioario |
| | | Portuario |

- | | |
|--------------------------|---------------|
| UNIDAD DE EJECUCIÓN | |
| ALINEACIONES | (FERROCARRIL) |
| ZONA DE PROTECCIÓN | |
| LÍNEA LÍMITE EDIFICACIÓN | |
| LÍNEA LÍMITE EDIFICACIÓN | |
| ZONA DE SERVIDUMBRE | (CARRETERAS) |
| ZONA DE AFECCIÓN | |


- | |
|------------------------------------|
| LÍMITE SUELO URBANIZABLE |
| DESLINDE D.P.M.T. |
| D.P.M.T. SERVIDUMBRE DE PROTECCIÓN |
| RIBERA DEL MAR |
| ALTURA MÁXIMA |
| ELEMENTO CATALOGADO |

ordenación del suelo E:1/2000
AYUNTAMIENTO DE PUERTO REAL
OFICINA MUNICIPAL DE URBANISMO

Plano guía

B10

PUERTO REAL

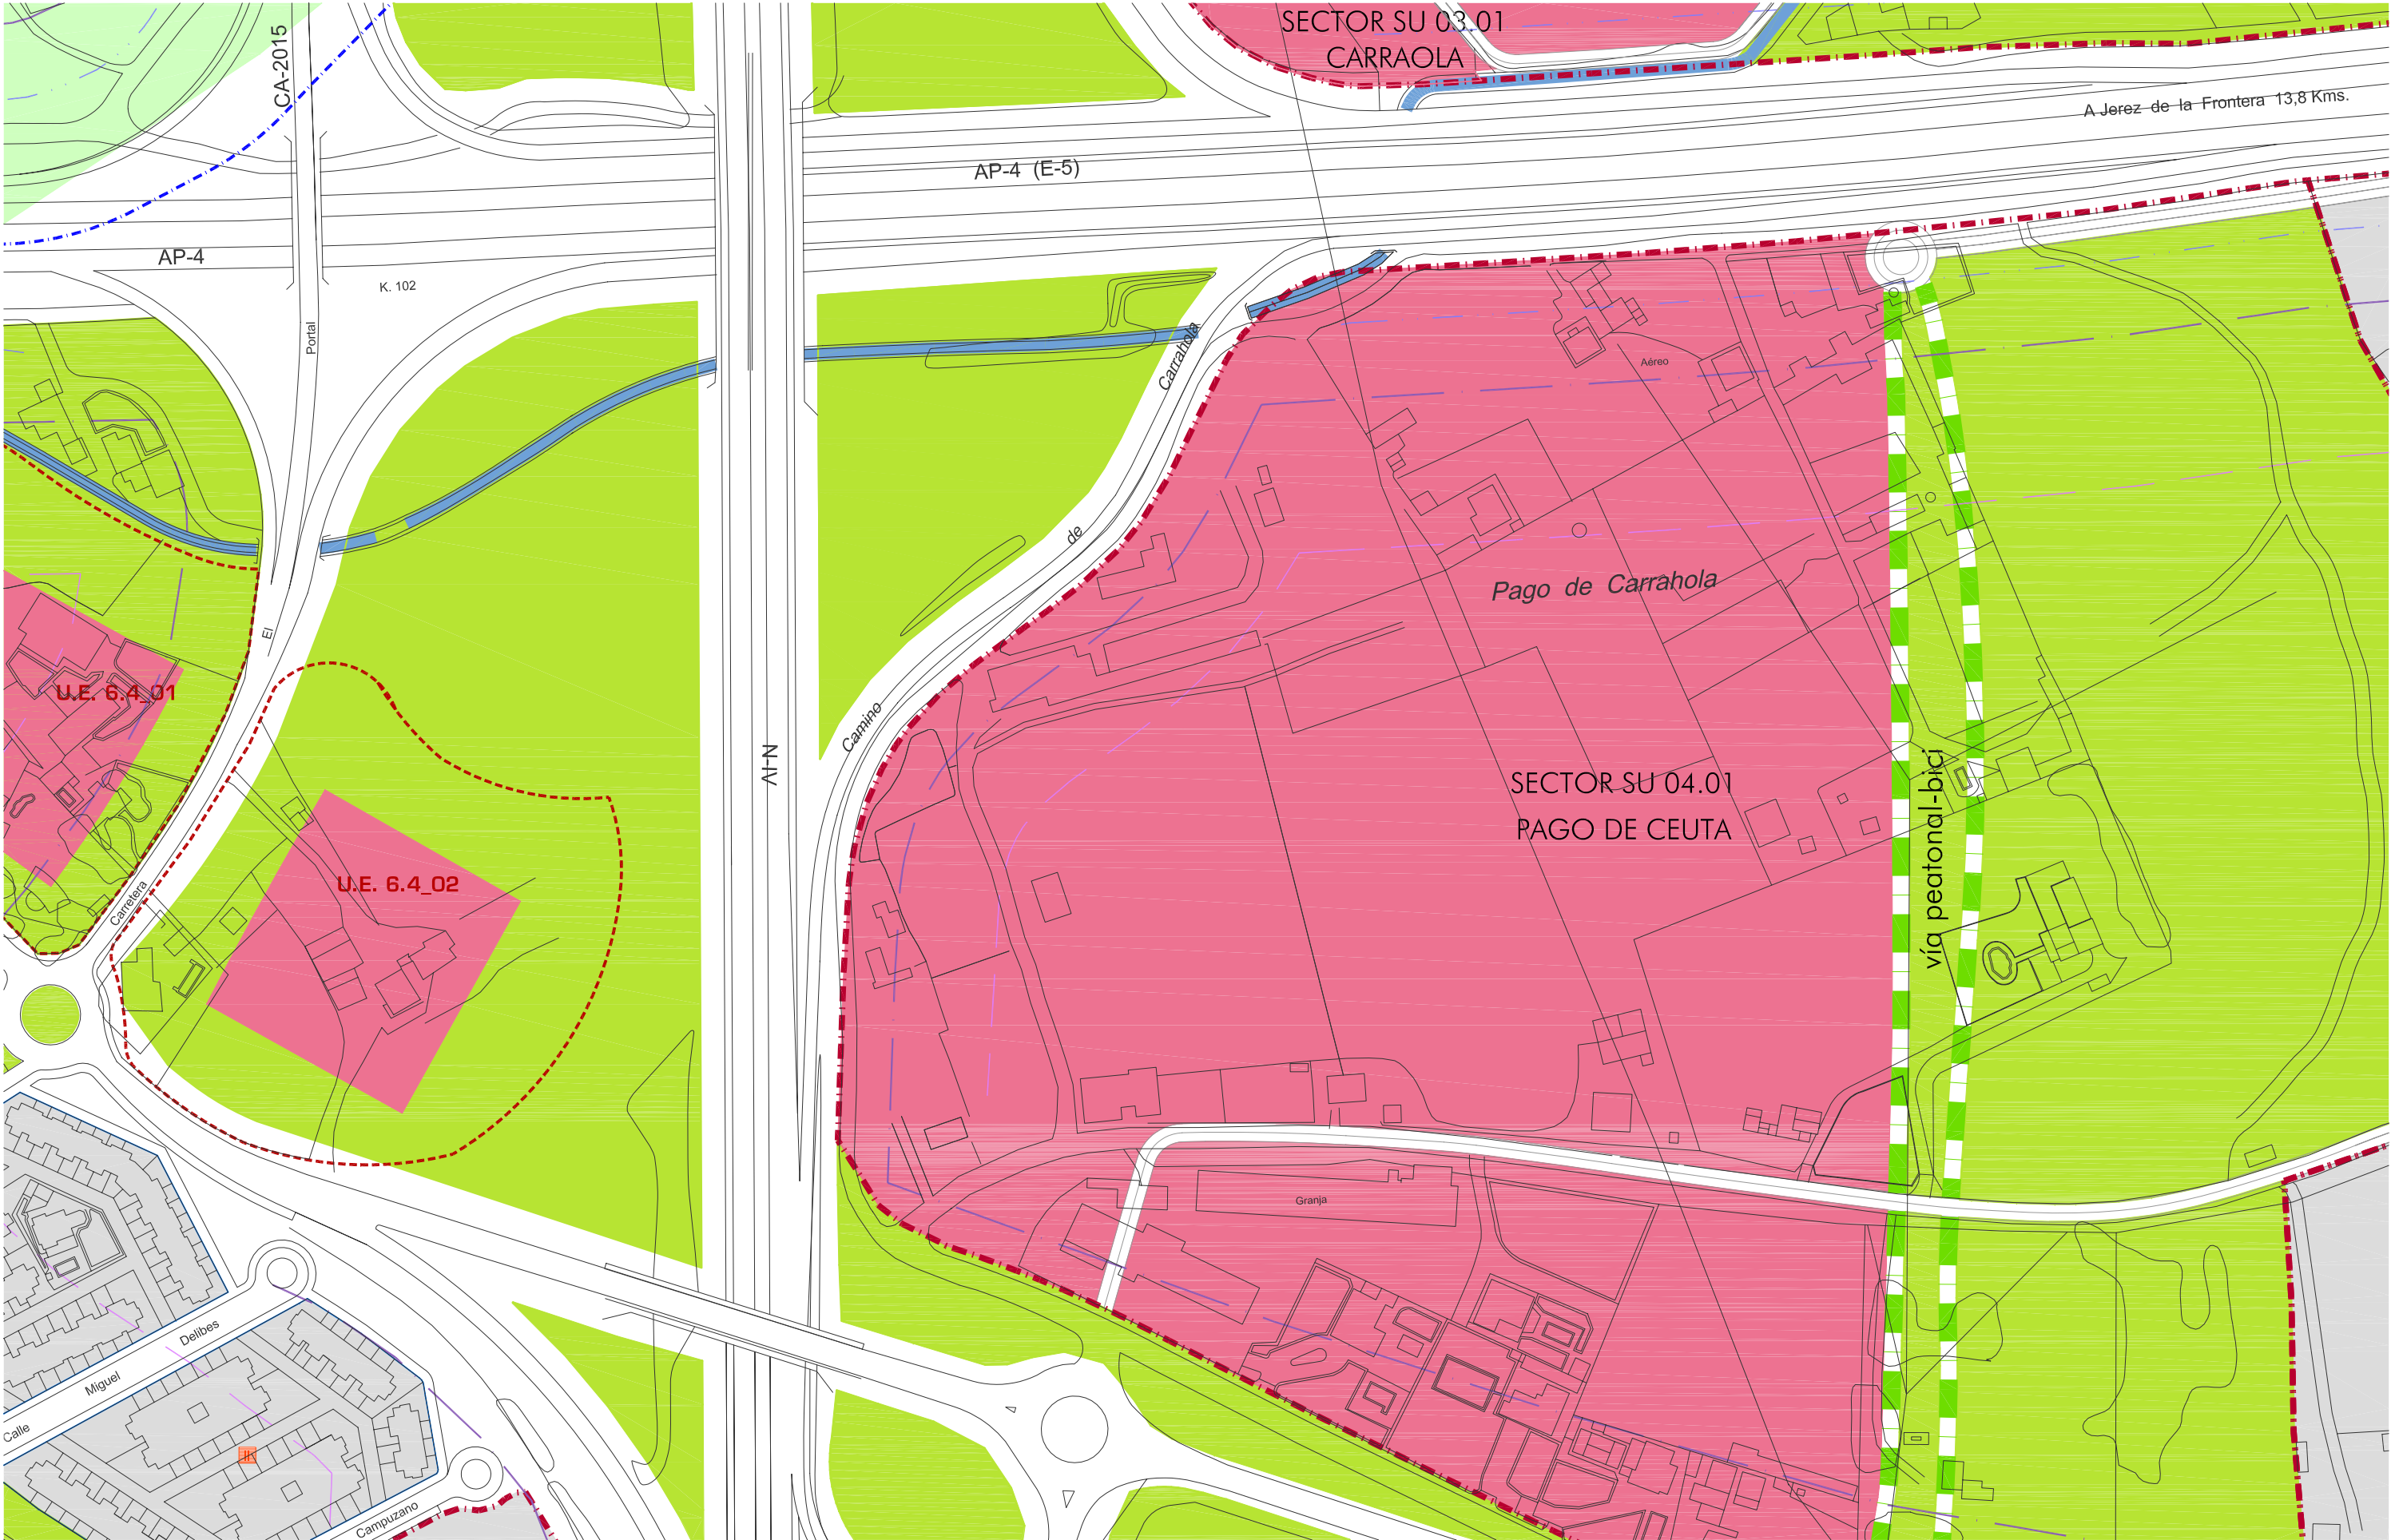

- | | | |
|---------------------------------------|-----------------------------------|-------------------------------------|
| RESIDENCIAL Y USOS COMPATIBLES | DOTACIONES LOCALES | SSGG ESPACIOS LIBRES Y ZONAS VERDES |
| INDUSTRIAL | [D] Docente | SSGG EQUIPAMIENTOS |
| TERCIARIO | [SIPS] Interés Público y Social | [D] Docente |
| TURÍSTICO | [DP] Deportivo | [SIPS] Interés Público y Social |
| TURÍSTICO DEPORTIVO | [A] Administrativo | [DP] Deportivo |
| ZONAS VERDES/ESPACIOS LIBRES PÚBLICOS | [SP] Servicios Públicos | SSGG INFRAESTRUCTURAS |
| PARQUES Y JARDINES | | SSGG TRANSPORTES Y COMUNICACIONES |
| [PM] PATIOS DE MANZANA | DOMINIO PÚBLICO DE VÍAS PECUARIAS | Viario propuesto |
| | | Ferrovio |
| | | Portuario |


- | | |
|---------------------------------------|------------------------------------|
| UNIDAD DE EJECUCIÓN | LÍMITE SUELO URBANIZABLE |
| ALINEACIONES | DESLINDE D.P.M.T. |
| ZONA DE PROTECCIÓN (FERROCARRIL) | D.P.M.T. SERVIDUMBRE DE PROTECCION |
| LÍNEA LÍMITE EDIFICACIÓN | RIBERA DEL MAR |
| LÍNEA LÍMITE EDIFICACIÓN (CARRETERAS) | ALTURA MÁXIMA |
| ZONA DE SERVIDUMBRE | ELEMENTO CATALOGADO |
| ZONA DE AFECCIÓN | |

ordenación del suelo E:1/2000
AYUNTAMIENTO DE PUERTO REAL
OFICINA MUNICIPAL DE URBANISMO

Plano guía

B11

PGOU
PUERTO REAL

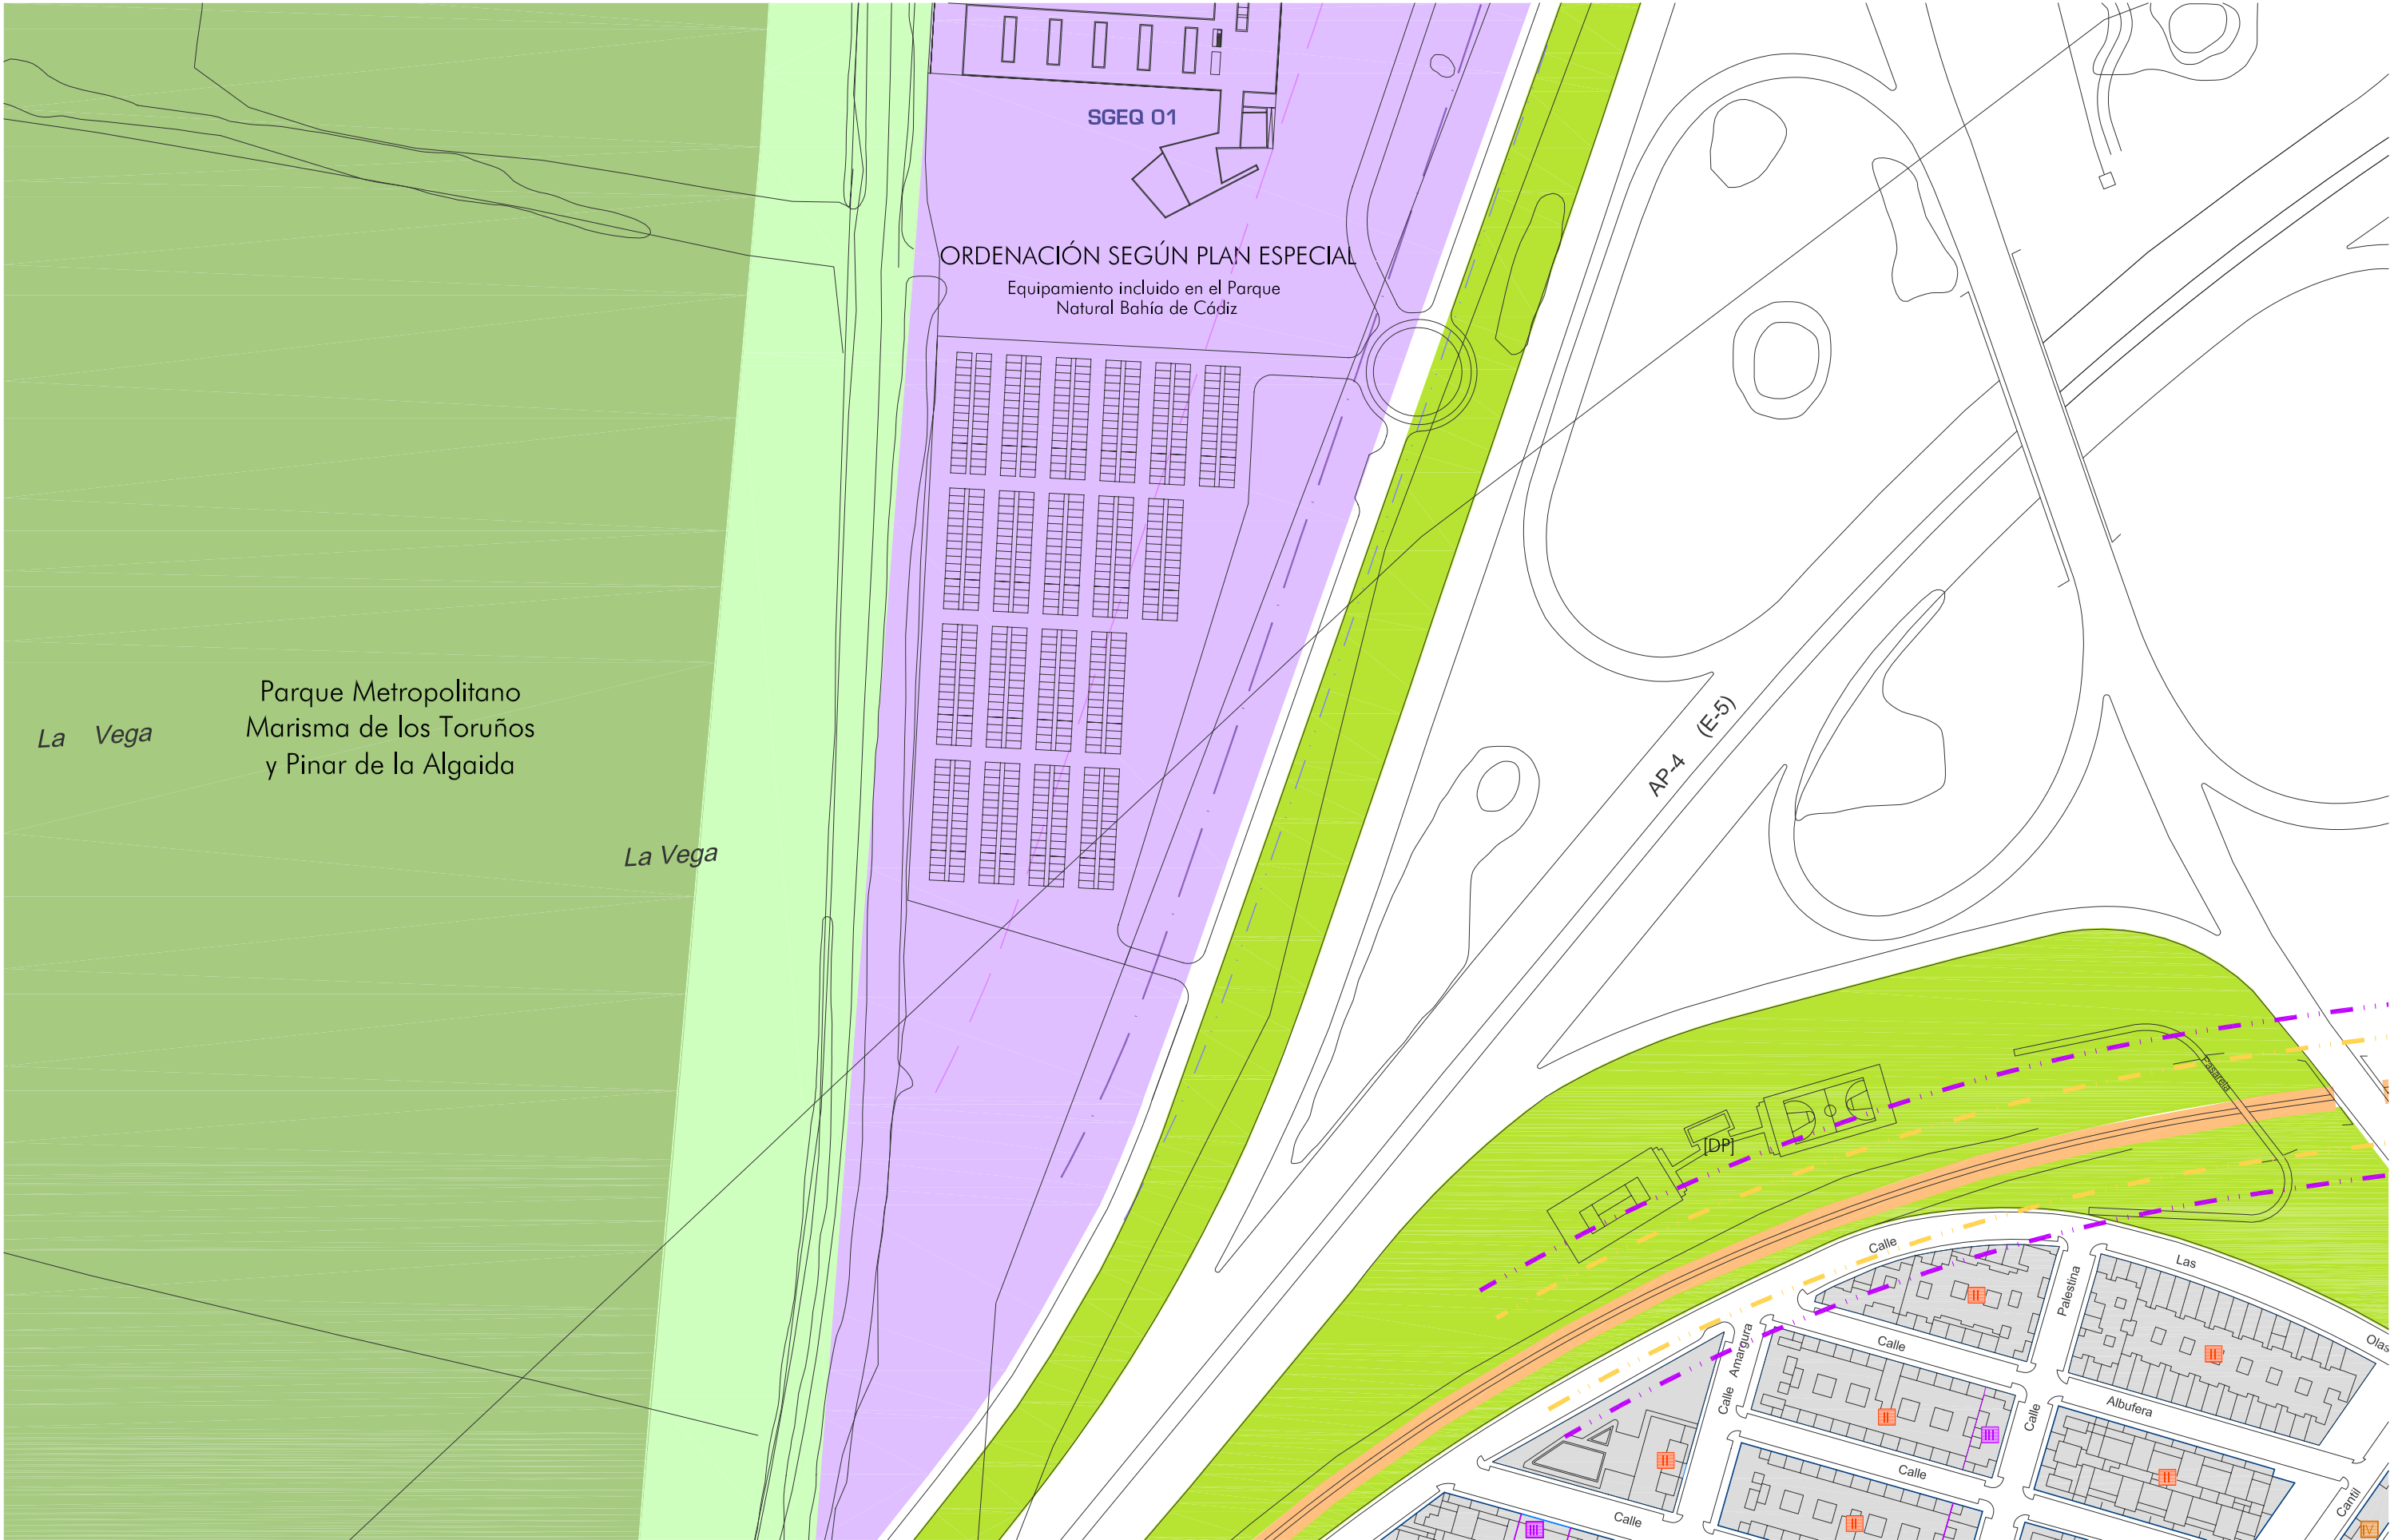

- RESIDENCIAL Y USOS COMPATIBLES
- INDUSTRIAL
- TERCIARIO
- TURÍSTICO
- TURÍSTICO DEPORTIVO
- ZONAS VERDES/ESPACIOS LIBRES PÚBLICOS
- PARQUES Y JARDINES
- [PM] PATIOS DE MANZANA

- DOTACIONES LOCALES
- [D] Docente
- [SIPS] Interés Público y Social
- [DP] Deportivo
- [A] Administrativo
- [SP] Servicios Públicos
- DOMINIO PÚBLICO DE VÍAS PECUARIAS

- SSGG ESPACIOS LIBRES Y ZONAS VERDES
- SSGG EQUIPAMIENTOS
- [D] Docente
- [SIPS] Interés Público y Social
- [DP] Deportivo
- [A] Administrativo
- [SP] Servicios Públicos
- SSGG INFRAESTRUCTURAS
- SSGG TRANSPORTES Y COMUNICACIONES
- Viario propuesto
- Ferrovioario
- Portuario

- UNIDAD DE EJECUCIÓN
- ALINEACIONES
- ZONA DE PROTECCIÓN (FERROCARRIL)
- LÍNEA LÍMITE EDIFICACIÓN
- LÍNEA LÍMITE EDIFICACIÓN (CARRETERAS)
- ZONA DE SERVIDUMBRE
- ZONA DE AFECCIÓN


- LÍMITE SUELO URBANIZABLE
- DESLINDE D.P.M.T.
- D.P.M.T. SERVIDUMBRE DE PROTECCION
- RIBERA DEL MAR
- ALTURA MÁXIMA
- ELEMENTO CATALOGADO

ordenación del suelo E:1/2000
AYUNTAMIENTO DE PUERTO REAL
OFICINA MUNICIPAL DE URBANISMO

Plano guía

C7



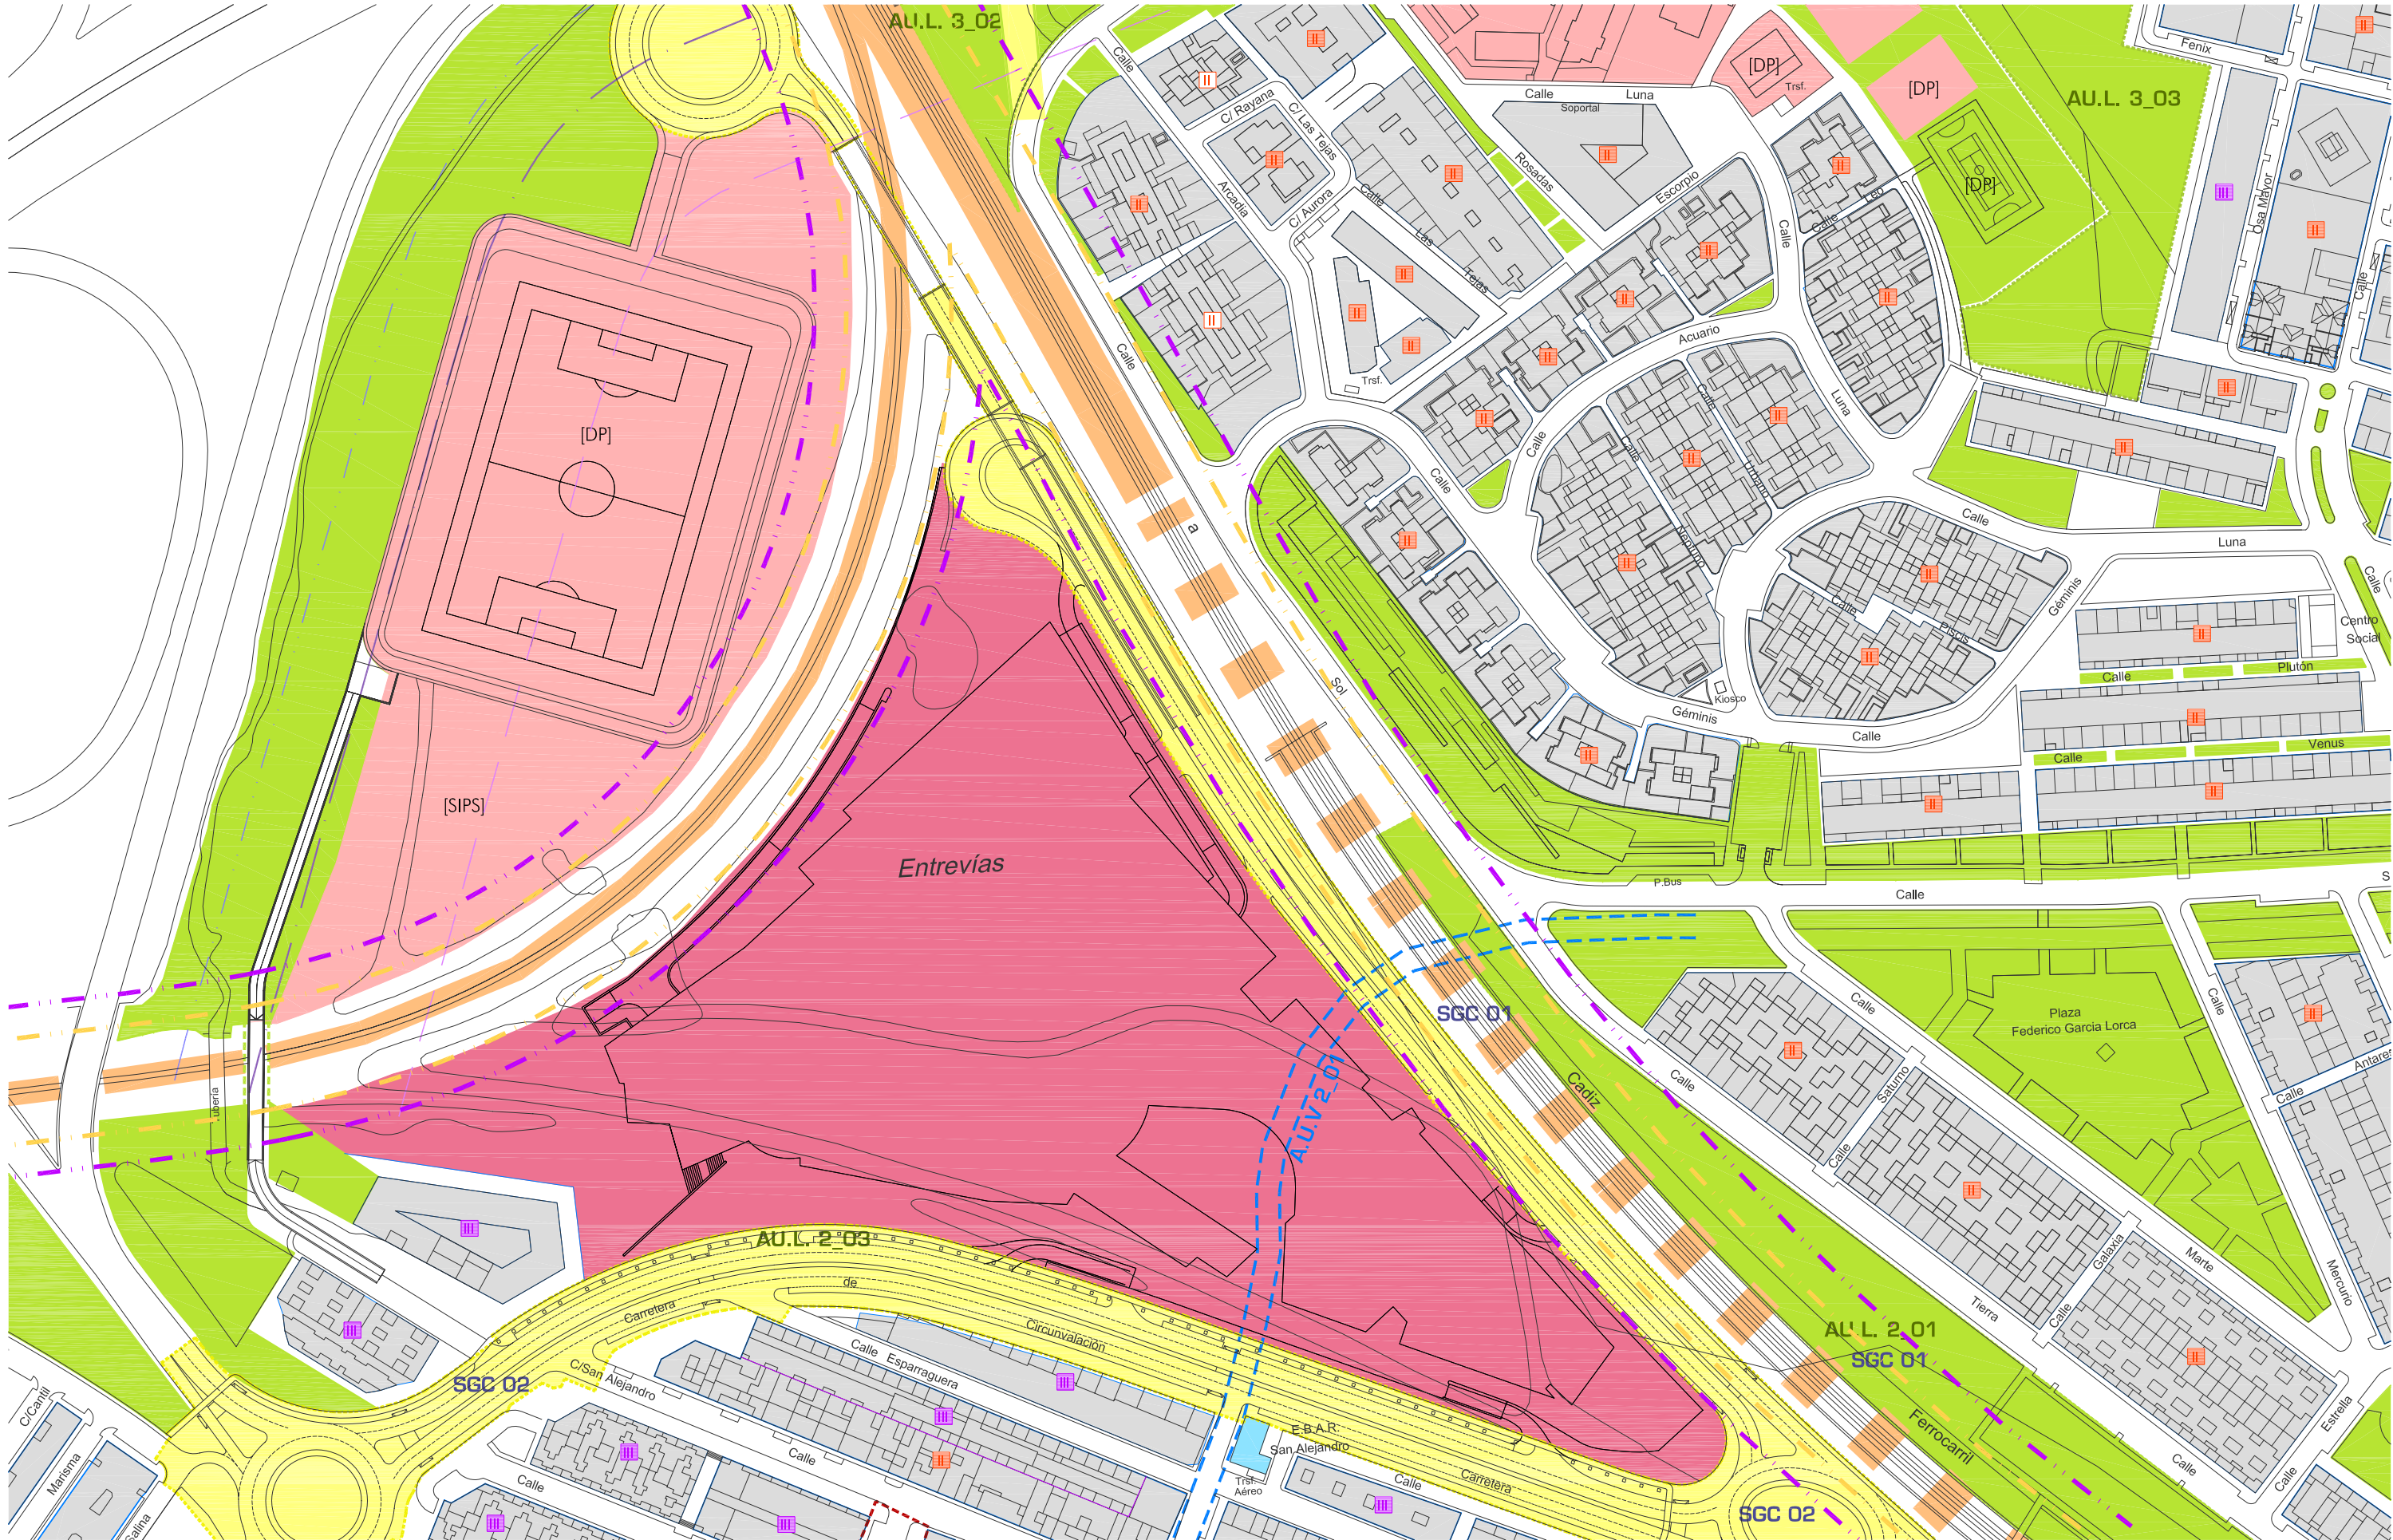

- | | | |
|---------------------------------------|-----------------------------------|-------------------------------------|
| RESIDENCIAL Y USOS COMPATIBLES | DOTACIONES LOCALES | SSGG ESPACIOS LIBRES Y ZONAS VERDES |
| INDUSTRIAL | [D] Docente | SSGG EQUIPAMIENTOS |
| TERCIARIO | [SIPS] Interés Público y Social | [D] Docente |
| TURÍSTICO | [DP] Deportivo | [SIPS] Interés Público y Social |
| TURÍSTICO DEPORTIVO | [A] Administrativo | [DP] Deportivo |
| ZONAS VERDES/ESPACIOS LIBRES PÚBLICOS | [SP] Servicios Públicos | SSGG INFRAESTRUCTURAS |
| PARQUES Y JARDINES | | SSGG TRANSPORTES Y COMUNICACIONES |
| [PM] PATIOS DE MANZANA | DOMINIO PÚBLICO DE VÍAS PECUARIAS | Viarío propuesto |
| | | Ferrovioario |
| | | Portuario |

- | | |
|--------------------------|---------------|
| UNIDAD DE EJECUCIÓN | (FERROCARRIL) |
| ALINEACIONES | |
| ZONA DE PROTECCIÓN | |
| LÍNEA LÍMITE EDIFICACIÓN | |
| LÍNEA LÍMITE EDIFICACIÓN | |
| ZONA DE SERVIDUMBRE | (CARRETERAS) |
| ZONA DE AFECCIÓN | |

- | |
|------------------------------------|
| LÍMITE SUELO URBANIZABLE |
| DESLINDE D.P.M.T. |
| D.P.M.T. SERVIDUMBRE DE PROTECCION |
| RIBERA DEL MAR |
| ALTURA MÁXIMA |
| ELEMENTO CATALOGADO |

Plano guía

C8

ordenación del suelo E:1/2000
AYUNTAMIENTO DE PUERTO REAL
OFICINA MUNICIPAL DE URBANISMO

PGOU
PUERTO REAL



RESIDENCIAL Y USOS COMPATIBLES
INDUSTRIAL
TERCIARIO
TURÍSTICO
ZONAS VERDES/ESPACIOS LIBRES PÚBLICOS
PARQUES Y JARDINES
[PM] PATIOS DE MANZANA

DOTACIONES LOCALES
[D] Docente
[SIPS] Interés Público y Social
[DP] Deportivo
[A] Administrativo
[SP] Servicios Públicos
DOMINIO PÚBLICO DE VÍAS PECUARIAS

SSGG ESPACIOS LIBRES Y ZONAS VERDES
SSGG EQUIPAMIENTOS
[D] Docente
[SIPS] Interés Público y Social
[DP] Deportivo
[A] Administrativo
[SP] Servicios Públicos
SSGG INFRAESTRUCTURAS
SSGG TRANSPORTES Y COMUNICACIONES
Viarío propuesto
Ferroviario
Portuario

UNIDAD DE EJECUCIÓN
ALINEACIONES
ZONA DE PROTECCIÓN (FERROCARRIL)
LÍNEA LÍMITE EDIFICACIÓN
LÍNEA LÍMITE EDIFICACIÓN (CARRETERAS)
ZONA DE SERVIDUMBRE
ZONA DE AFECCIÓN

LÍMITE SUELO URBANIZABLE
DESLINDE D.P.M.T.
D.P.M.T. SERVIDUMBRE DE PROTECCION
RIBERA DEL MAR
ALTURA MÁXIMA
ELEMENTO CATALOGADO

ordenación del suelo E:1/2000
AYUNTAMIENTO DE PUERTO REAL
OFICINA MUNICIPAL DE URBANISMO

Plano guía

C9

PUERTO REAL



---	UNIDAD DE EJECUCIÓN	
---	ALINEACIONES	
---	ZONA DE PROTECCIÓN	(FERROCARRIL)
---	LÍNEA LÍMITE EDIFICACIÓN	
---	LÍNEA LÍMITE EDIFICACIÓN	
---	ZONA DE SERVIDUMBRE	(CARRETERAS)
---	ZONA DE AFECCIÓN	

 LÍMITE SUELO URBANIZABLE
 DESLINDE D.P.M.T.
 D.P.M.T. SERVIDUMBRE DE PROTECCION
 RIBERA DEL MAR
 ALTURA MÁXIMA
 ELEMENTO CATALOGADO

ordenación del suelo E:1/2000
AYUNTAMIENTO DE PUERTO REAL
OFICINA MUNICIPAL DE URBANISMO

Plano guia

C10

PGOLU

PUERTO REAL



- | | |
|---------------------------------------|-----------------------------------|
| RESIDENCIAL Y USOS COMPATIBLES | DOTACIONES LOCALES |
| INDUSTRIAL | [D] Docente |
| TERCIARIO | [SIPS] Interés Público y Social |
| TURÍSTICO | [DP] Deportivo |
| TURÍSTICO DEPORTIVO | [A] Administrativo |
| ZONAS VERDES/ESPACIOS LIBRES PÚBLICOS | [SP] Servicios Públicos |
| PARQUES Y JARDINES | DOMINIO PÚBLICO DE VÍAS PECUARIAS |
| [PM] PATIOS DE MANZANA | |

- | | |
|-------------------------------------|-------------------------|
| SSGG ESPACIOS LIBRES Y ZONAS VERDES | |
| SSGG EQUIPAMIENTOS | |
| [D] Docente | [A] Administrativo |
| [SIPS] Interés Público y Social | [SP] Servicios Públicos |
| [DP] Deportivo | |
| SSGG INFRAESTRUCTURAS | |
| SSGG TRANSPORTES Y COMUNICACIONES | |
| Viario propuesto | Ferrovioario |
| | Portuario |

- | | |
|---------------------------------------|--|
| UNIDAD DE EJECUCIÓN | |
| ALINEACIONES | |
| ZONA DE PROTECCIÓN (FERROCARRIL) | |
| LÍNEA LÍMITE EDIFICACIÓN | |
| LÍNEA LÍMITE EDIFICACIÓN (CARRETERAS) | |
| ZONA DE SERVIDUMBRE | |
| ZONA DE AFECCIÓN | |


- | | |
|------------------------------------|--|
| LÍMITE SUELO URBANIZABLE | |
| DESLINDE D.P.M.T. | |
| D.P.M.T. SERVIDUMBRE DE PROTECCION | |
| RIBERA DEL MAR | |
| ALTURA MÁXIMA | |
| ELEMENTO CATALOGADO | |

ordenación del suelo E:1/2000
AYUNTAMIENTO DE PUERTO REAL
OFICINA MUNICIPAL DE URBANISMO

Plano guía

C11

PGOU
PUERTO REAL

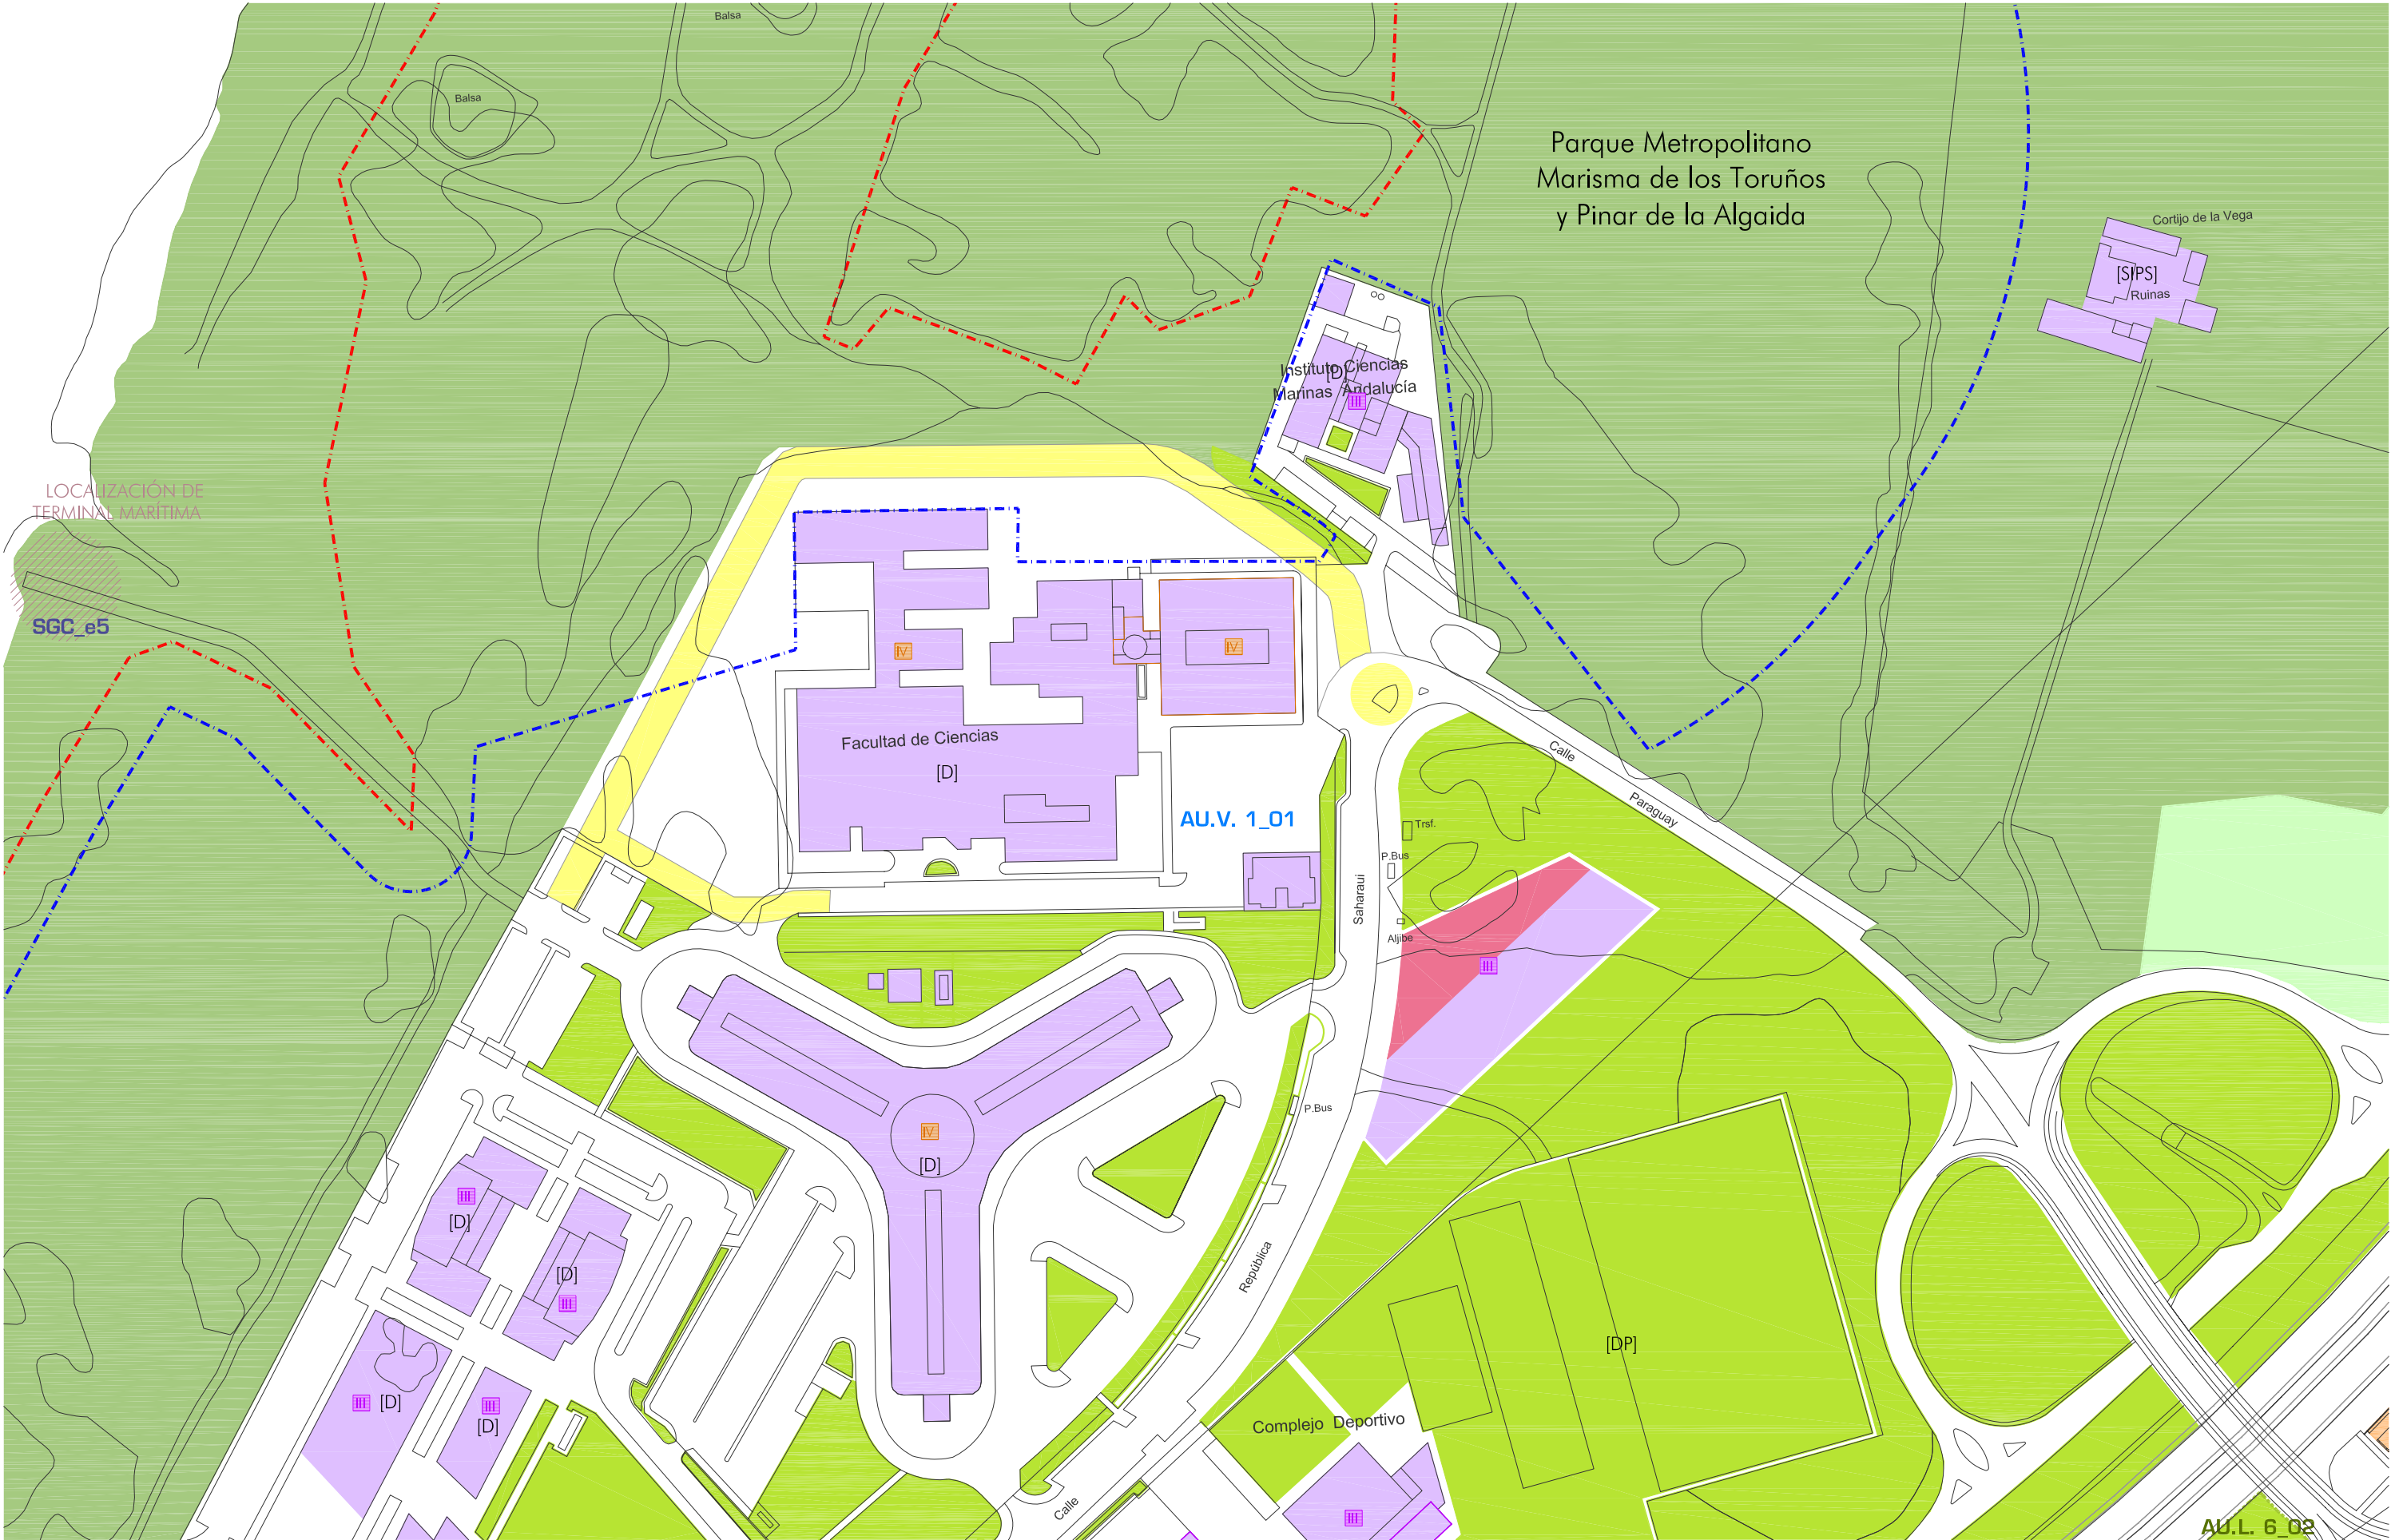

RESIDENCIAL Y USOS COMPATIBLES
INDUSTRIAL
TERCIARIO
TURÍSTICO
ZONAS VERDES/ESPACIOS LIBRES PÚBLICOS
PARQUES Y JARDINES
[PM] PATIOS DE MANZANA

DOTACIONES LOCALES
[D] Docente
[SIPS] Interés Público y Social
[DP] Deportivo
[A] Administrativo
[SP] Servicios Públicos
DOMINIO PÚBLICO DE VÍAS PECUARIAS

SSGG ESPACIOS LIBRES Y ZONAS VERDES
SSGG EQUIPAMIENTOS
[D] Docente
[SIPS] Interés Público y Social
[DP] Deportivo
[A] Administrativo
[SP] Servicios Públicos
SSGG INFRAESTRUCTURAS
SSGG TRANSPORTES Y COMUNICACIONES
Viario propuesto
Ferroviario
Portuario

UNIDAD DE EJECUCIÓN
ALINEACIONES
ZONA DE PROTECCIÓN (FERROCARRIL)
LÍNEA LÍMITE EDIFICACIÓN
ZONA DE SERVIDUMBRE (CARRETERAS)
ZONA DE AFECCIÓN


LÍMITE SUELO URBANIZABLE
DESLINDE D.P.M.T.
D.P.M.T. SERVIDUMBRE DE PROTECCION
RIBERA DEL MAR
ALTURA MÁXIMA
ELEMENTO CATALOGADO

Plano guia

D6

ordenación del suelo E:1/2000
AYUNTAMIENTO DE PUERTO REAL
OFICINA MUNICIPAL DE URBANISMO

PGOU
PUERTO REAL

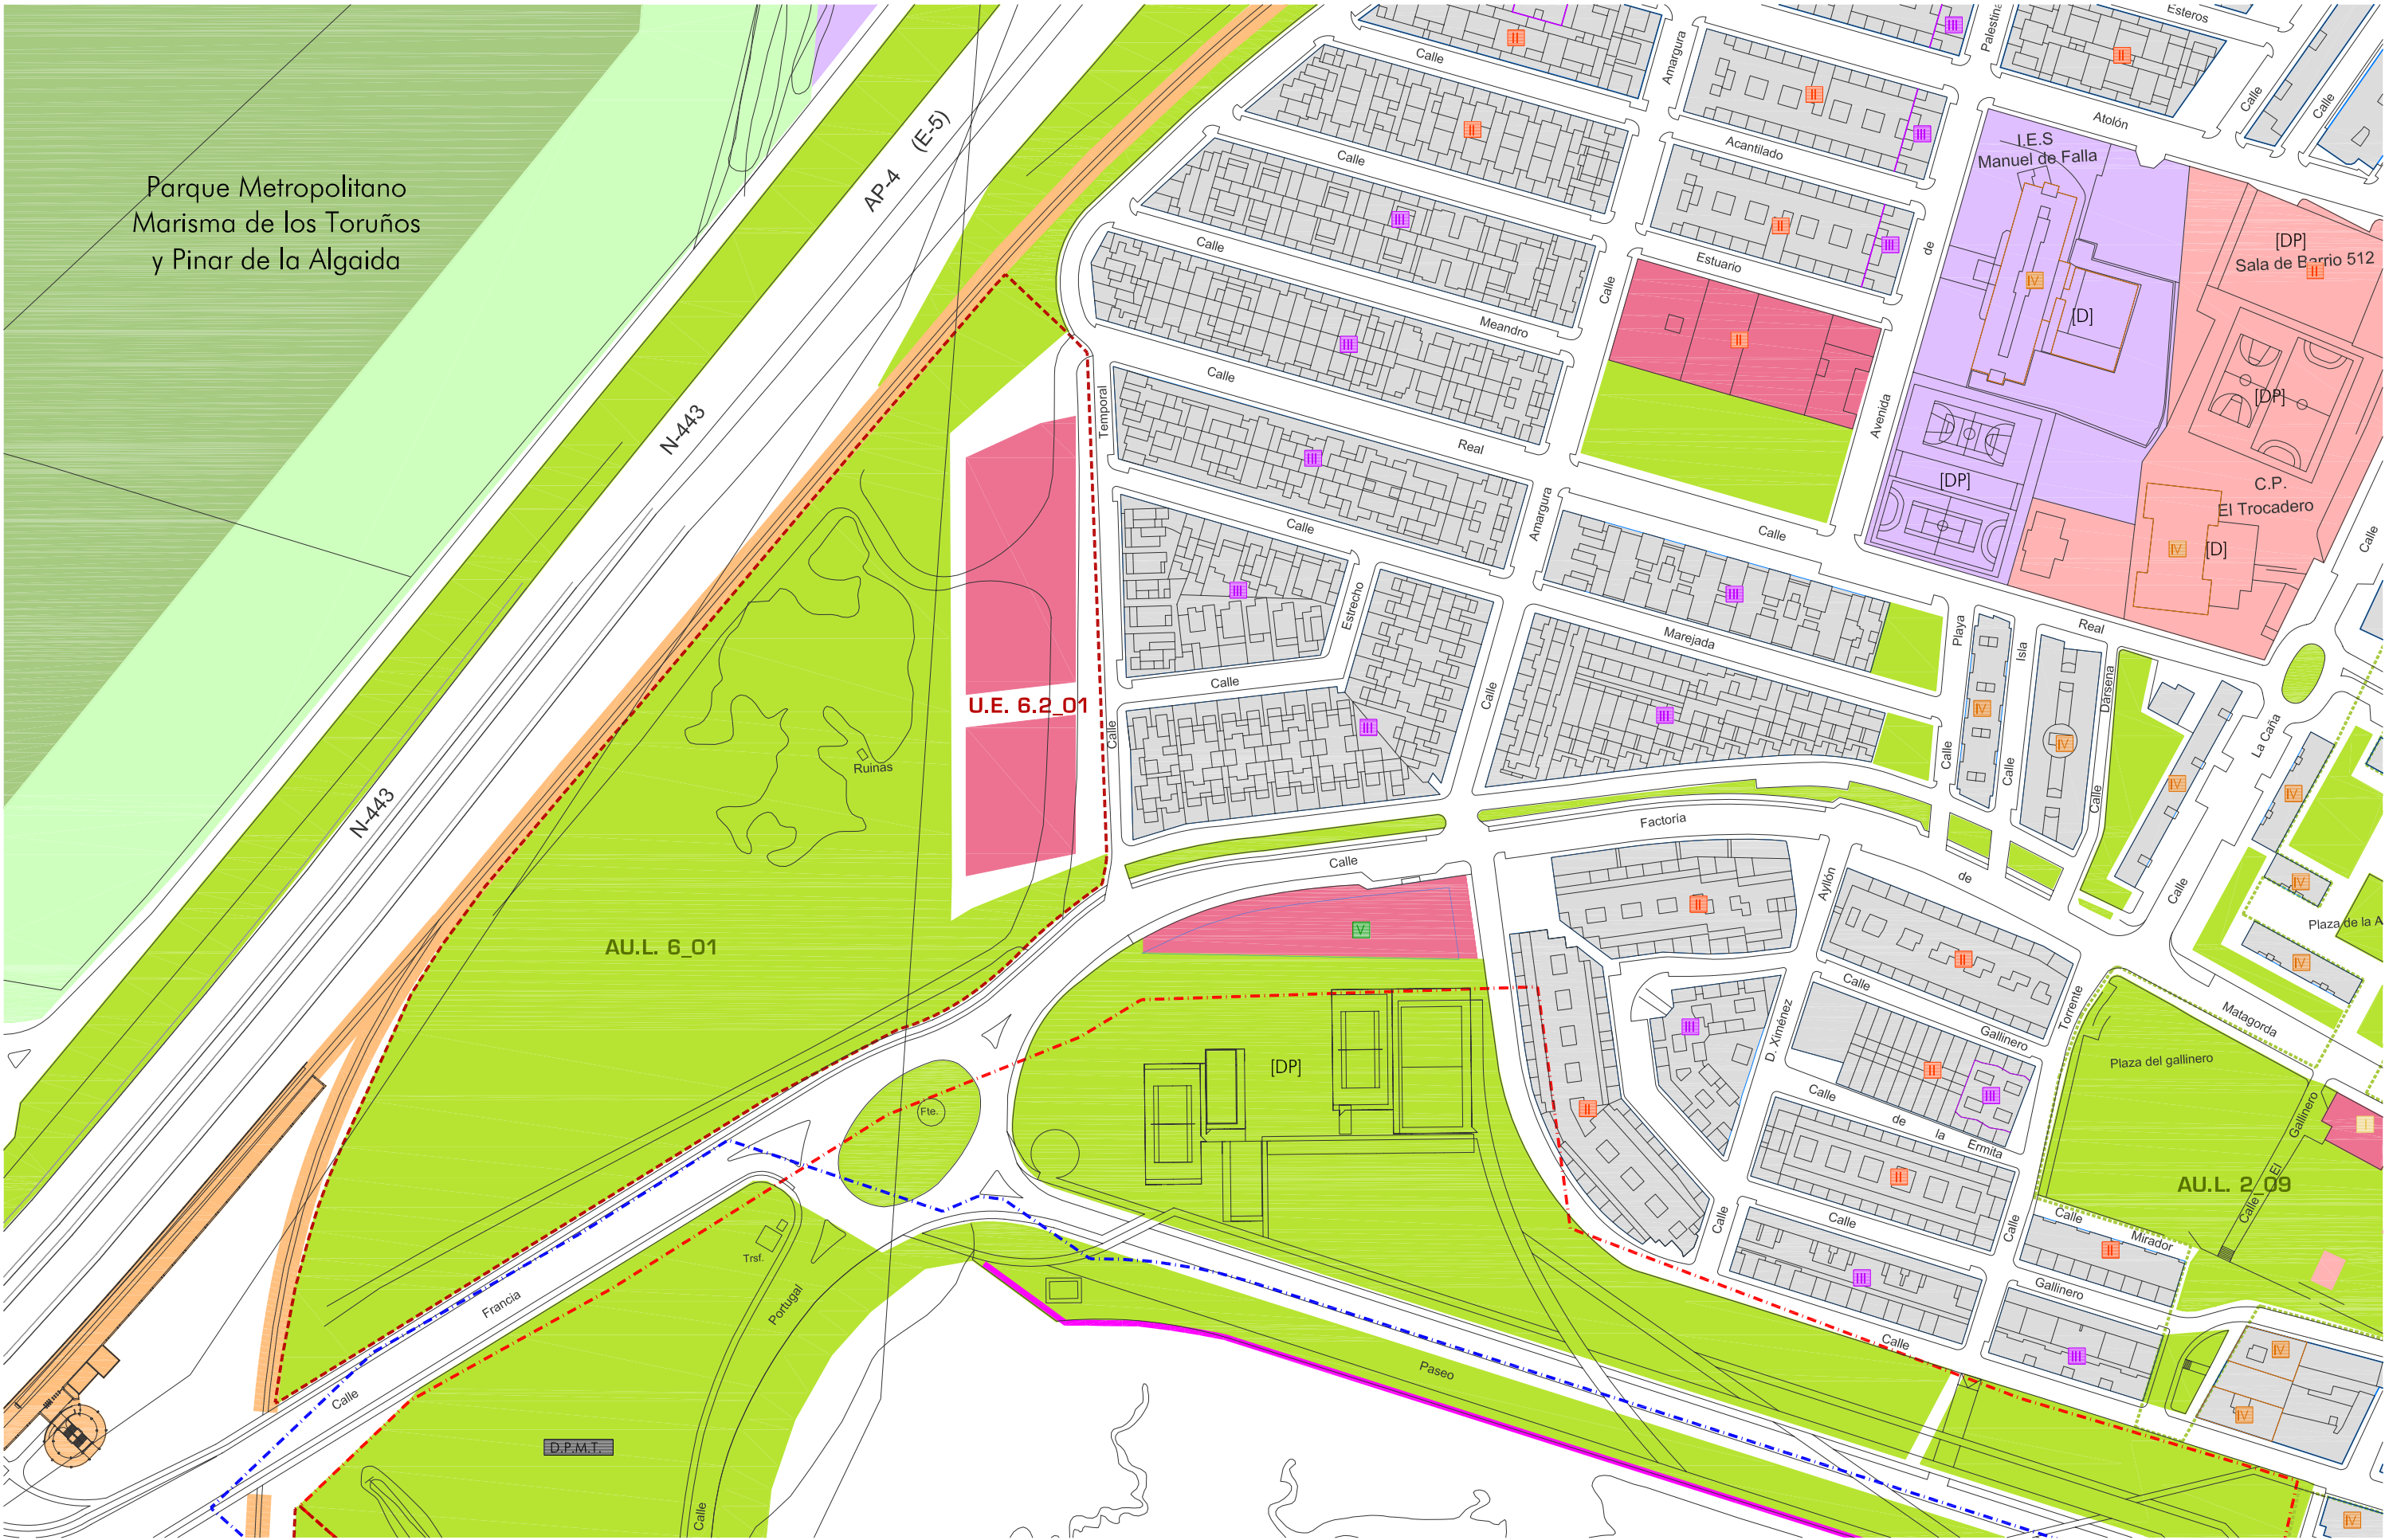


- | | | |
|---------------------------------------|-----------------------------------|-------------------------------------|
| RESIDENCIAL Y USOS COMPATIBLES | DOTACIONES LOCALES | SSGG ESPACIOS LIBRES Y ZONAS VERDES |
| INDUSTRIAL | [D] Docente | SSGG EQUIPAMIENTOS |
| TERCIARIO | [SIPS] Interés Público y Social | [D] Docente |
| TURÍSTICO | [DP] Deportivo | [SIPS] Interés Público y Social |
| ZONAS VERDES/ESPACIOS LIBRES PÚBLICOS | [A] Administrativo | [DP] Deportivo |
| PARQUES Y JARDINES | [SP] Servicios Públicos | SSGG INFRAESTRUCTURAS |
| [PM] PATIOS DE MANZANA | DOMINIO PÚBLICO DE VÍAS PECUARIAS | SSGG TRANSPORTES Y COMUNICACIONES |
| | | Viarío propuesto |
| | | Ferrovio |
| | | Portuario |

- | | |
|---------------------------------------|------------------------------------|
| UNIDAD DE EJECUCIÓN | LÍMITE SUELO URBANIZABLE |
| ALINEACIONES | DESLINDE D.P.M.T. |
| ZONA DE PROTECCIÓN (FERROCARRIL) | D.P.M.T. SERVIDUMBRE DE PROTECCION |
| LÍNEA LÍMITE EDIFICACIÓN | RIBERA DEL MAR |
| LÍNEA LÍMITE EDIFICACIÓN (CARRETERAS) | ALTURA MÁXIMA |
| ZONA DE SERVIDUMBRE | ELEMENTO CATALOGADO |
| ZONA DE AFECCIÓN | |

Plano guía

D7

ordenación del suelo E:1/2000
AYUNTAMIENTO DE PUERTO REAL
OFICINA MUNICIPAL DE URBANISMO
PGOU
PUERTO REAL

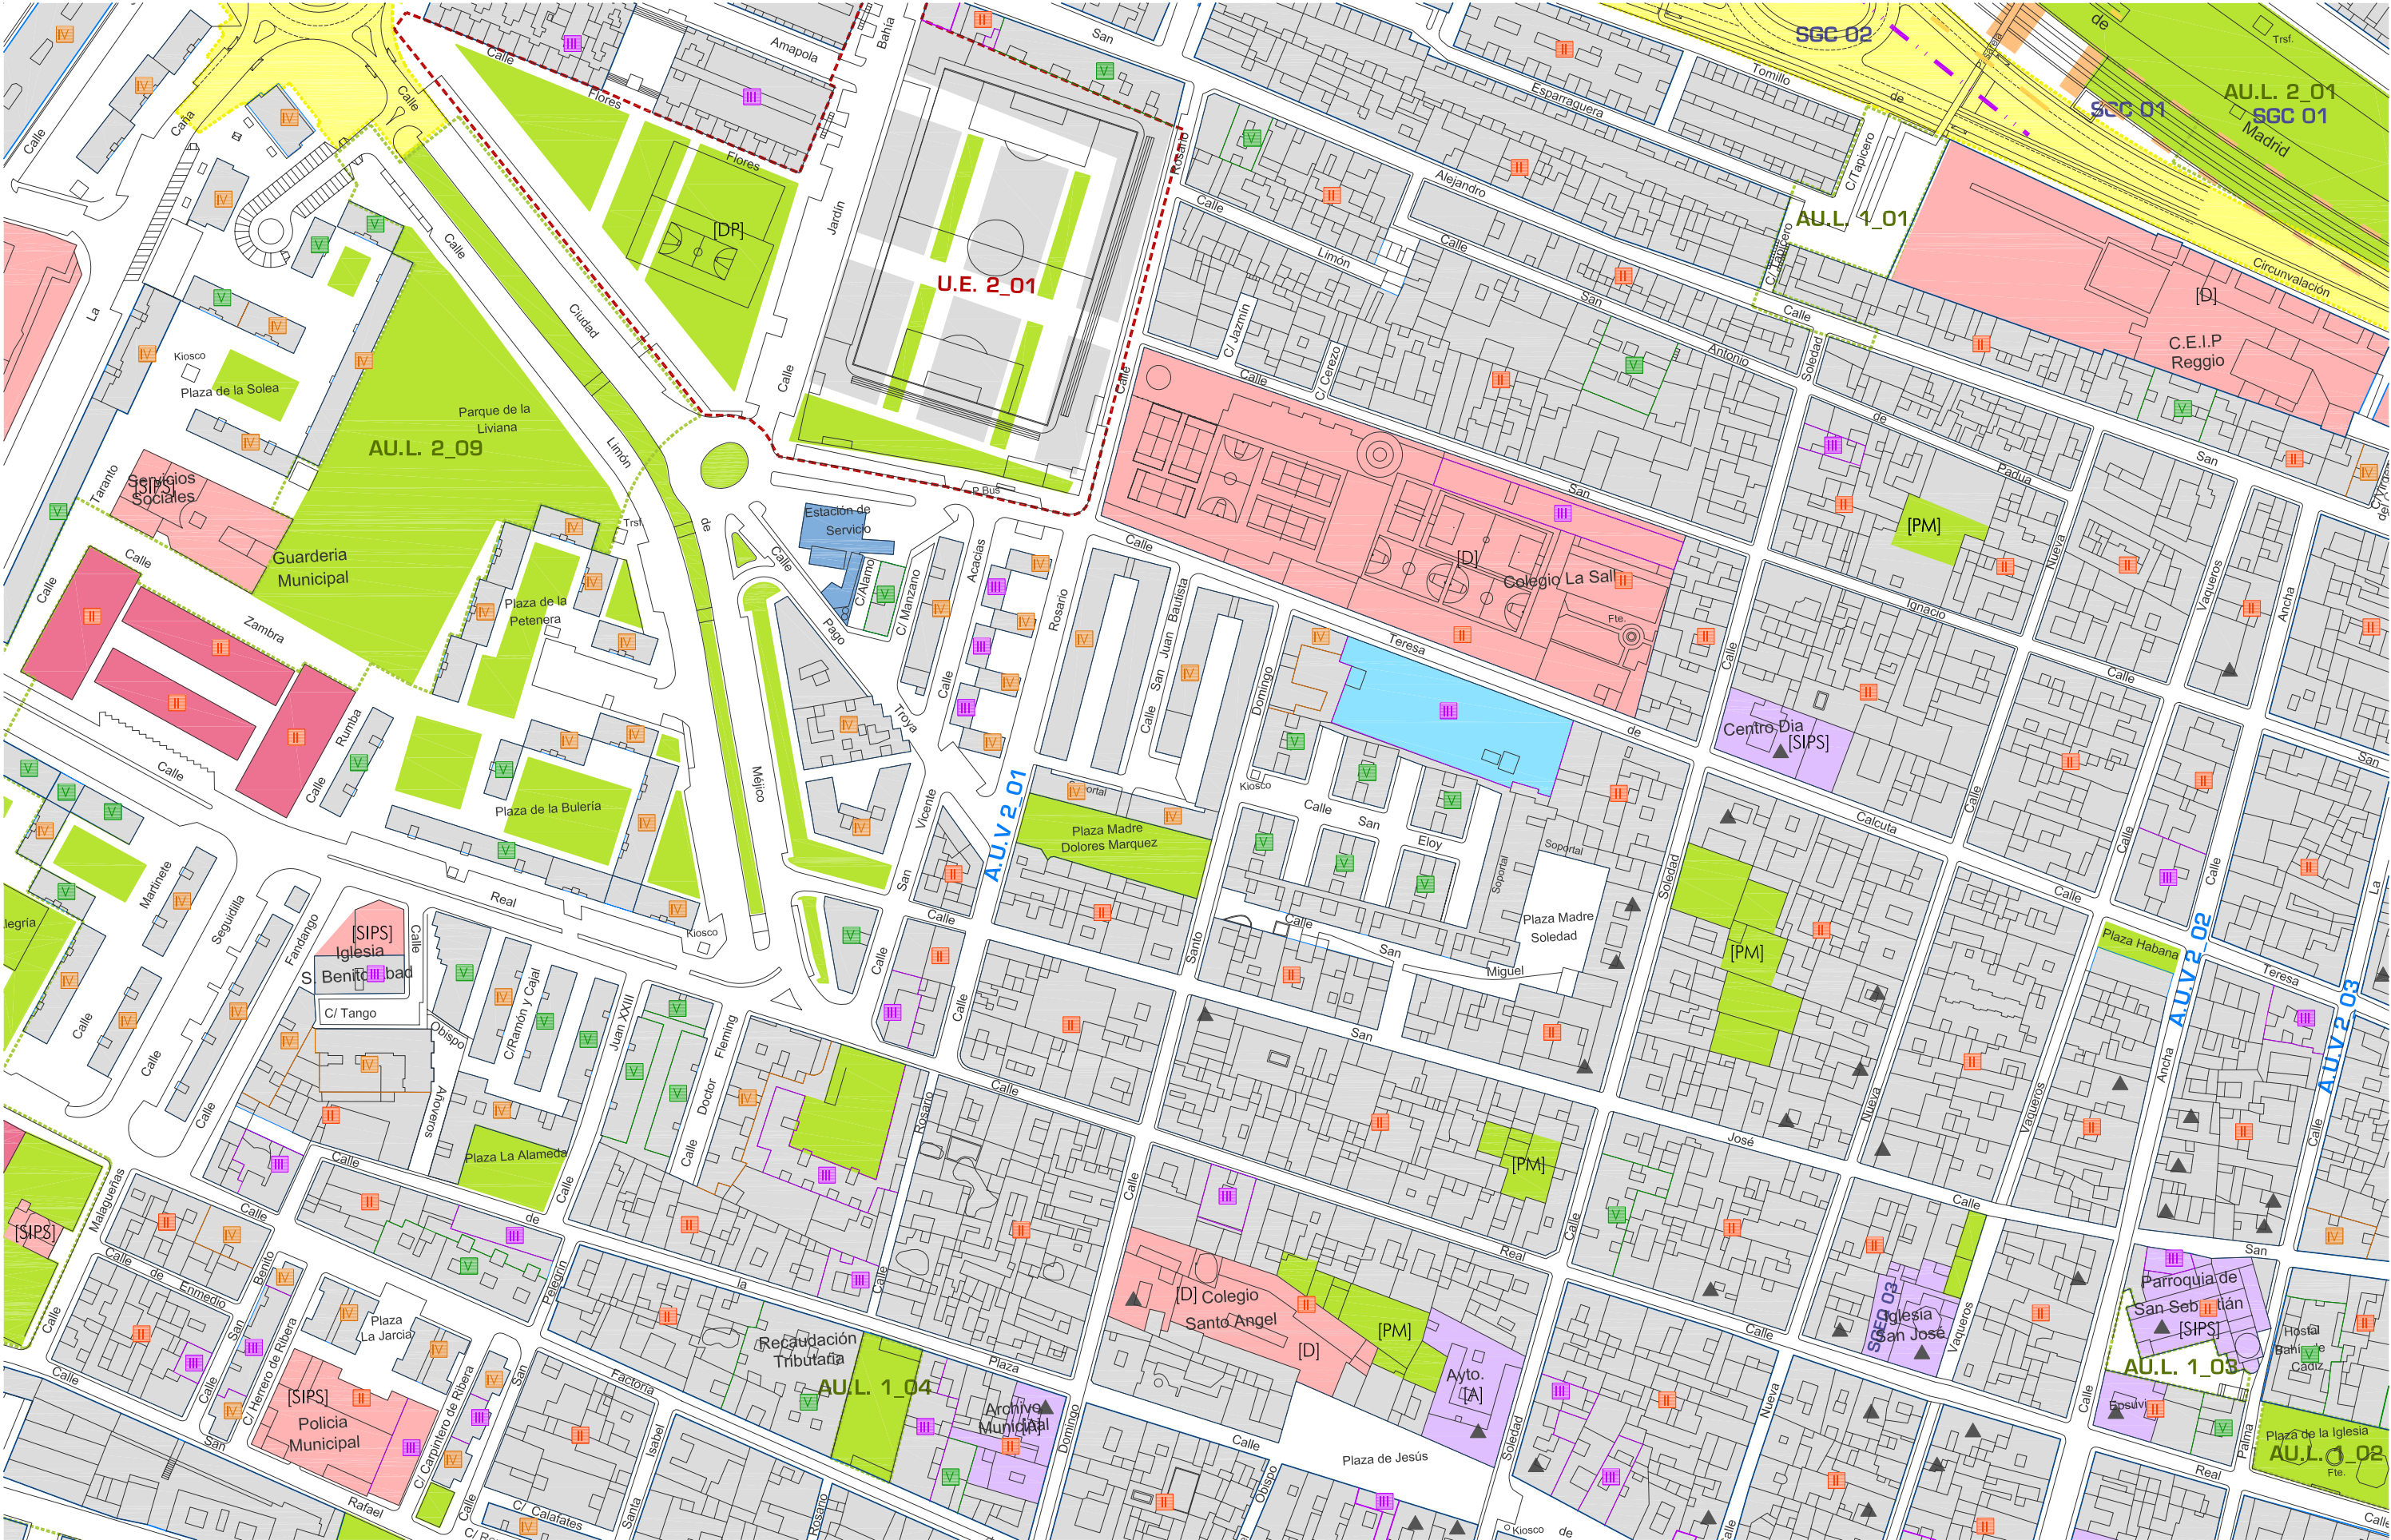

- | | | |
|---------------------------------------|-----------------------------------|-------------------------------------|
| RESIDENCIAL Y USOS COMPATIBLES | DOTACIONES LOCALES | SSGG ESPACIOS LIBRES Y ZONAS VERDES |
| INDUSTRIAL | [D] Docente | SSGG EQUIPAMIENTOS |
| TERCIARIO | [SIPS] Interés Público y Social | [D] Docente |
| TURÍSTICO | [DP] Deportivo | [SIPS] Interés Público y Social |
| ZONAS VERDES/ESPACIOS LIBRES PÚBLICOS | [A] Administrativo | [DP] Deportivo |
| PARQUES Y JARDINES | [SP] Servicios Públicos | SSGG INFRAESTRUCTURAS |
| [PM] PATIOS DE MANZANA | DOMINIO PÚBLICO DE VÍAS PECUARIAS | SSGG TRANSPORTES Y COMUNICACIONES |
| | | Viarío propuesto |
| | | Ferrovioario |
| | | Portuario |

- | | |
|--------------------------|---------------|
| UNIDAD DE EJECUCIÓN | (FERROCARRIL) |
| ALINEACIONES | |
| ZONA DE PROTECCIÓN | |
| LÍNEA LÍMITE EDIFICACIÓN | |
| LÍNEA LÍMITE EDIFICACIÓN | (CARRETERAS) |
| ZONA DE SERVIDUMBRE | |
| ZONA DE AFECCIÓN | |

- | |
|------------------------------------|
| LÍMITE SUELO URBANIZABLE |
| DESLINDE D.P.M.T. |
| D.P.M.T. SERVIDUMBRE DE PROTECCION |
| RIBERA DEL MAR |
| ALTURA MÁXIMA |
| ELEMENTO CATALOGADO |

ordenación del suelo E:1/2000
AYUNTAMIENTO DE PUERTO REAL
OFICINA MUNICIPAL DE URBANISMO

Plano guía

D8

PUERTO REAL


-  LÍMITE SUELO URBANIZABLE
 DESLINDE D.P.M.T.
 D.P.M.T. SERVIDUMBRE DE PROTECCION
 RIBERA DEL MAR
 ALTURA MÁXIMA
 ELEMENTO CATALOGADO



PGOL
PUERTO REAL

-  LÍMITE SUELO URBANIZABLE
 DESLINDE D.P.M.T.
 D.P.M.T. SERVIDUMBRE DE PROTECCION
 RIBERA DEL MAR
 ALTURA MÁXIMA
 ELEMENTO CATALOGADO

PGOL
PUERTO REAL

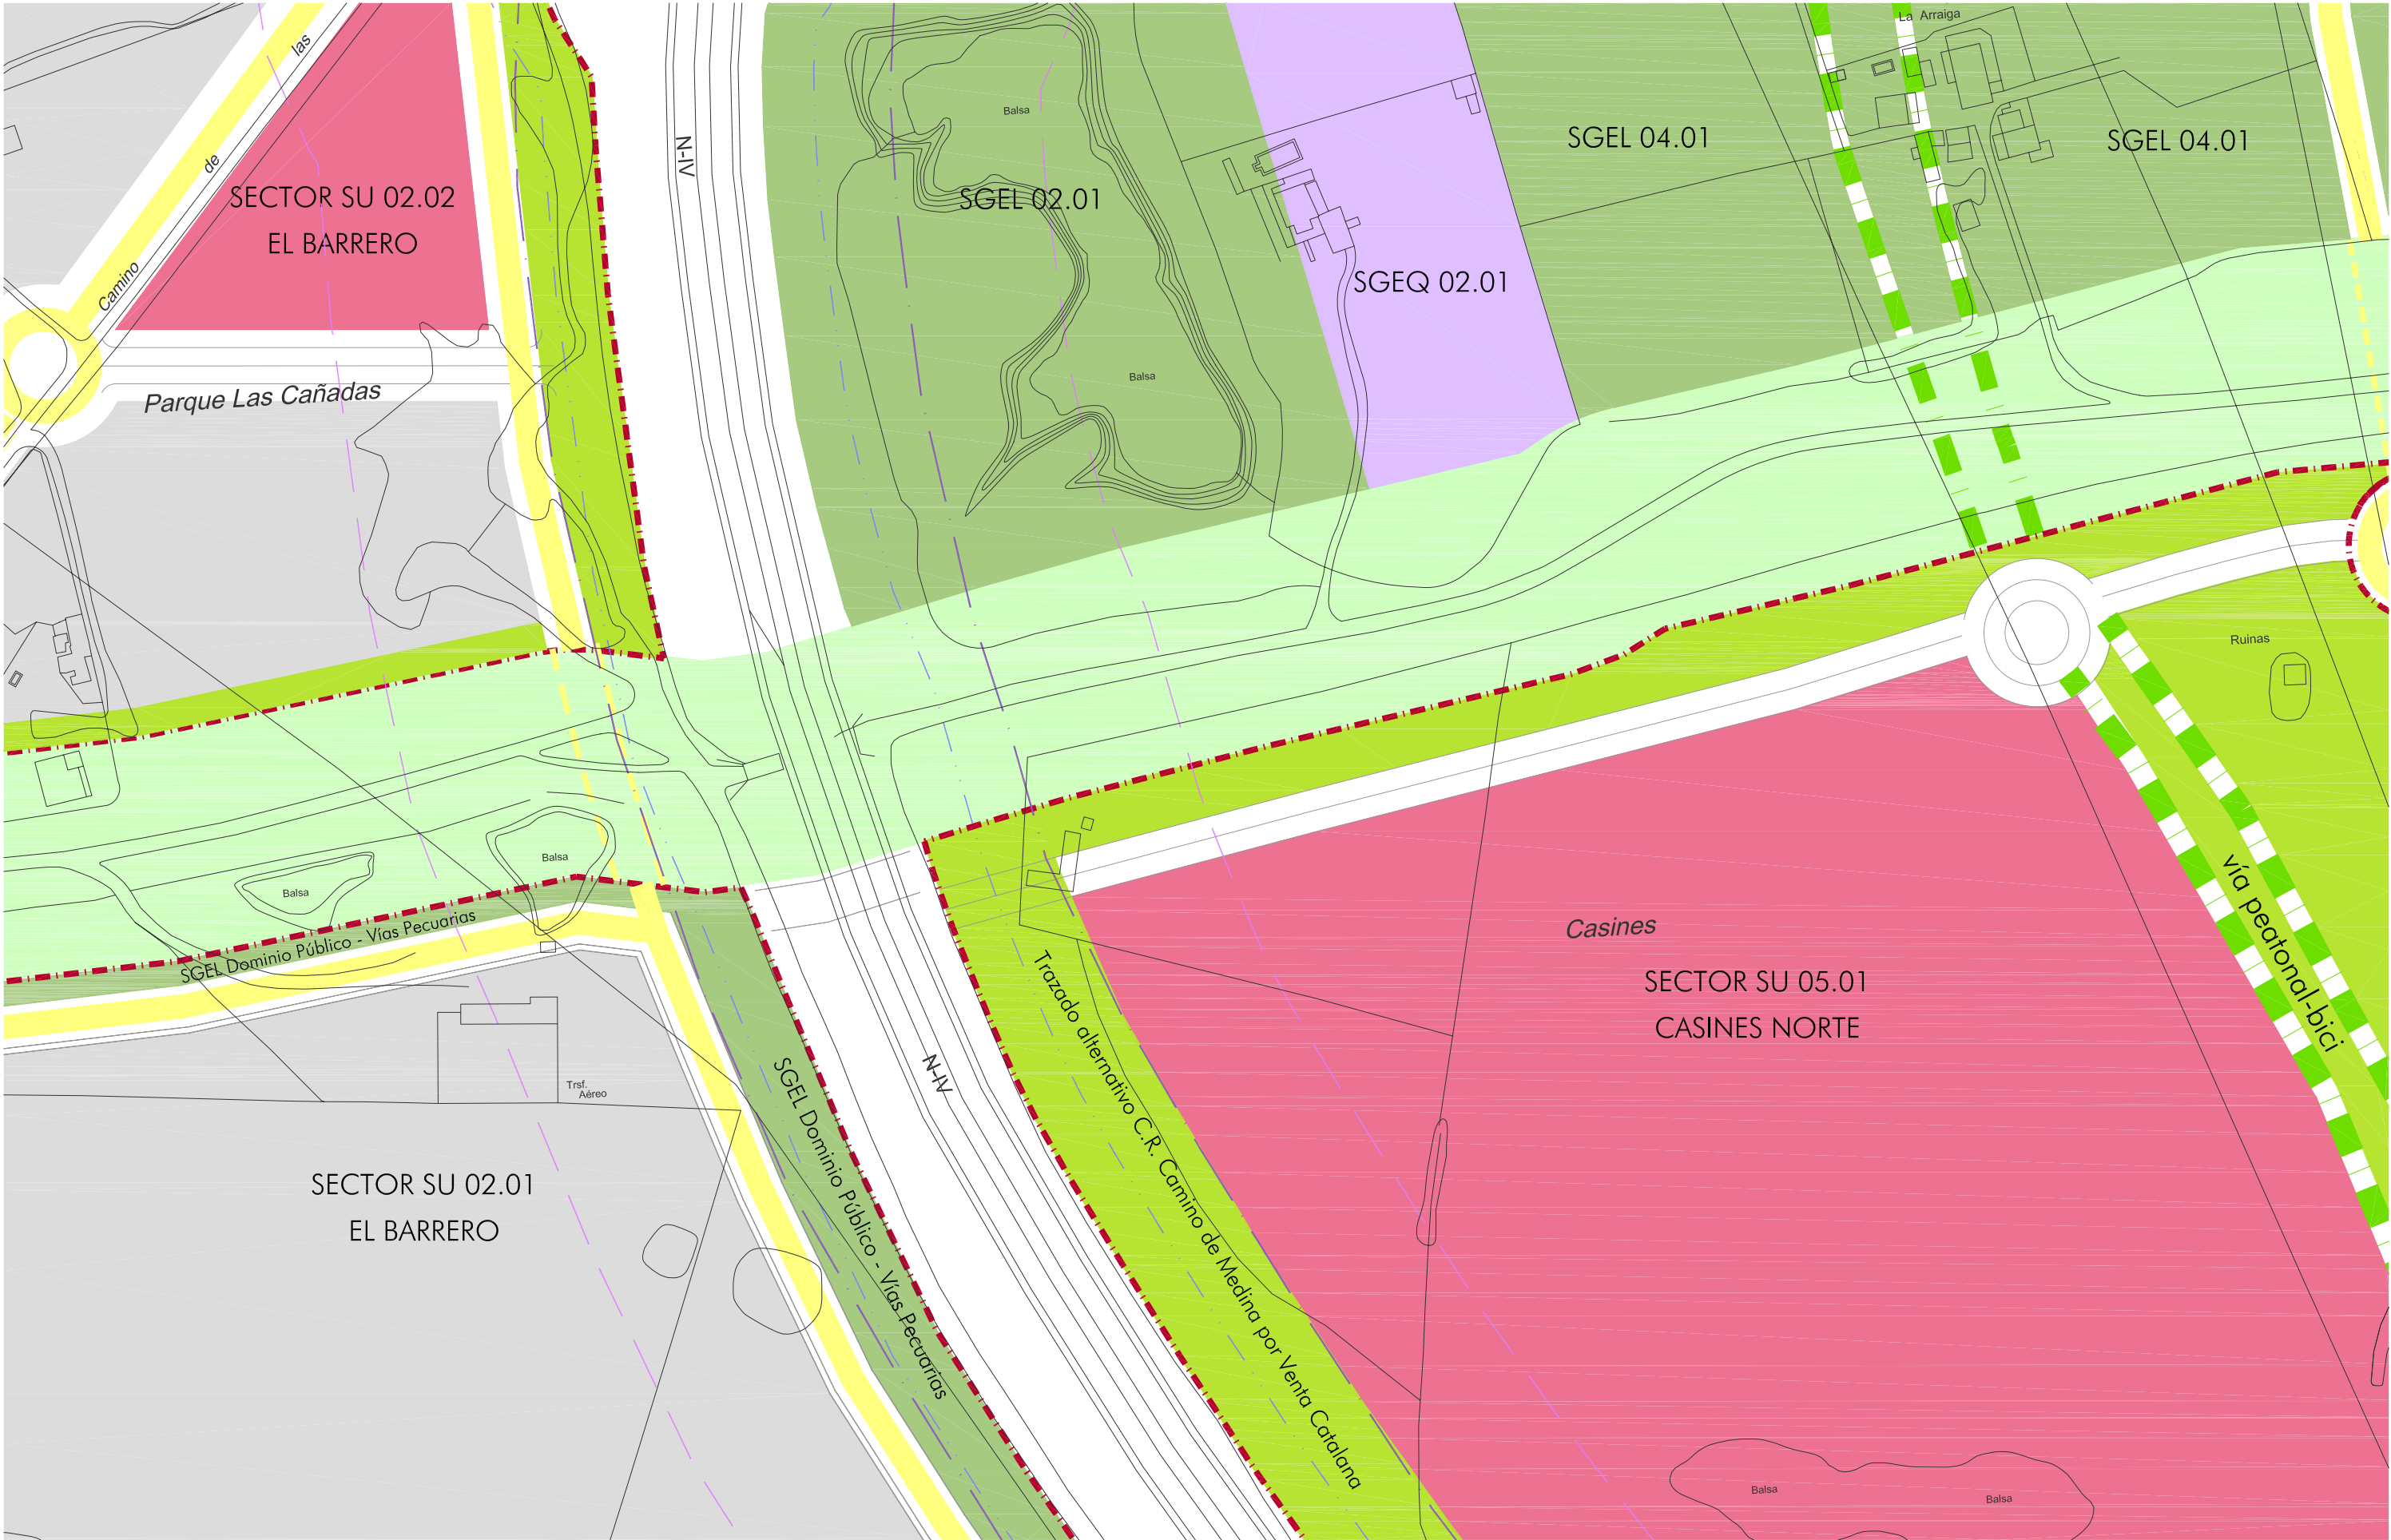

- RESIDENCIAL Y USOS COMPATIBLES
- INDUSTRIAL
- TERCIARIO
- TURÍSTICO
- ZONAS VERDES/ESPACIOS LIBRES PÚBLICOS
- PARQUES Y JARDINES
- [PM] PATIOS DE MANZANA

- DOTACIONES LOCALES
- [D] Docente
- [SIPS] Interés Público y Social
- [DP] Deportivo
- [A] Administrativo
- [SP] Servicios Públicos
- DOMINIO PÚBLICO DE VÍAS PECUARIAS

- SSGG ESPACIOS LIBRES Y ZONAS VERDES
- SSGG EQUIPAMIENTOS
- [D] Docente
- [SIPS] Interés Público y Social
- [DP] Deportivo
- [A] Administrativo
- [SP] Servicios Públicos
- SSGG INFRAESTRUCTURAS
- SSGG TRANSPORTES Y COMUNICACIONES
- Viario propuesto
- Ferrovioario
- Portuario

- UNIDAD DE EJECUCIÓN
- ALINEACIONES
- ZONA DE PROTECCIÓN (FERROCARRIL)
- LÍNEA LÍMITE EDIFICACIÓN
- LÍNEA LÍMITE EDIFICACIÓN (CARRETERAS)
- ZONA DE SERVIDUMBRE
- ZONA DE AFECCIÓN


- LÍMITE SUELO URBANIZABLE
- DESLINDE D.P.M.T.
- D.P.M.T. SERVIDUMBRE DE PROTECCION
- RIBERA DEL MAR
- ALTURA MÁXIMA
- ELEMENTO CATALOGADO

Plano guía

D11

ordenación del suelo E:1/2000
AYUNTAMIENTO DE PUERTO REAL
OFICINA MUNICIPAL DE URBANISMO

PGOU
PUERTO REAL

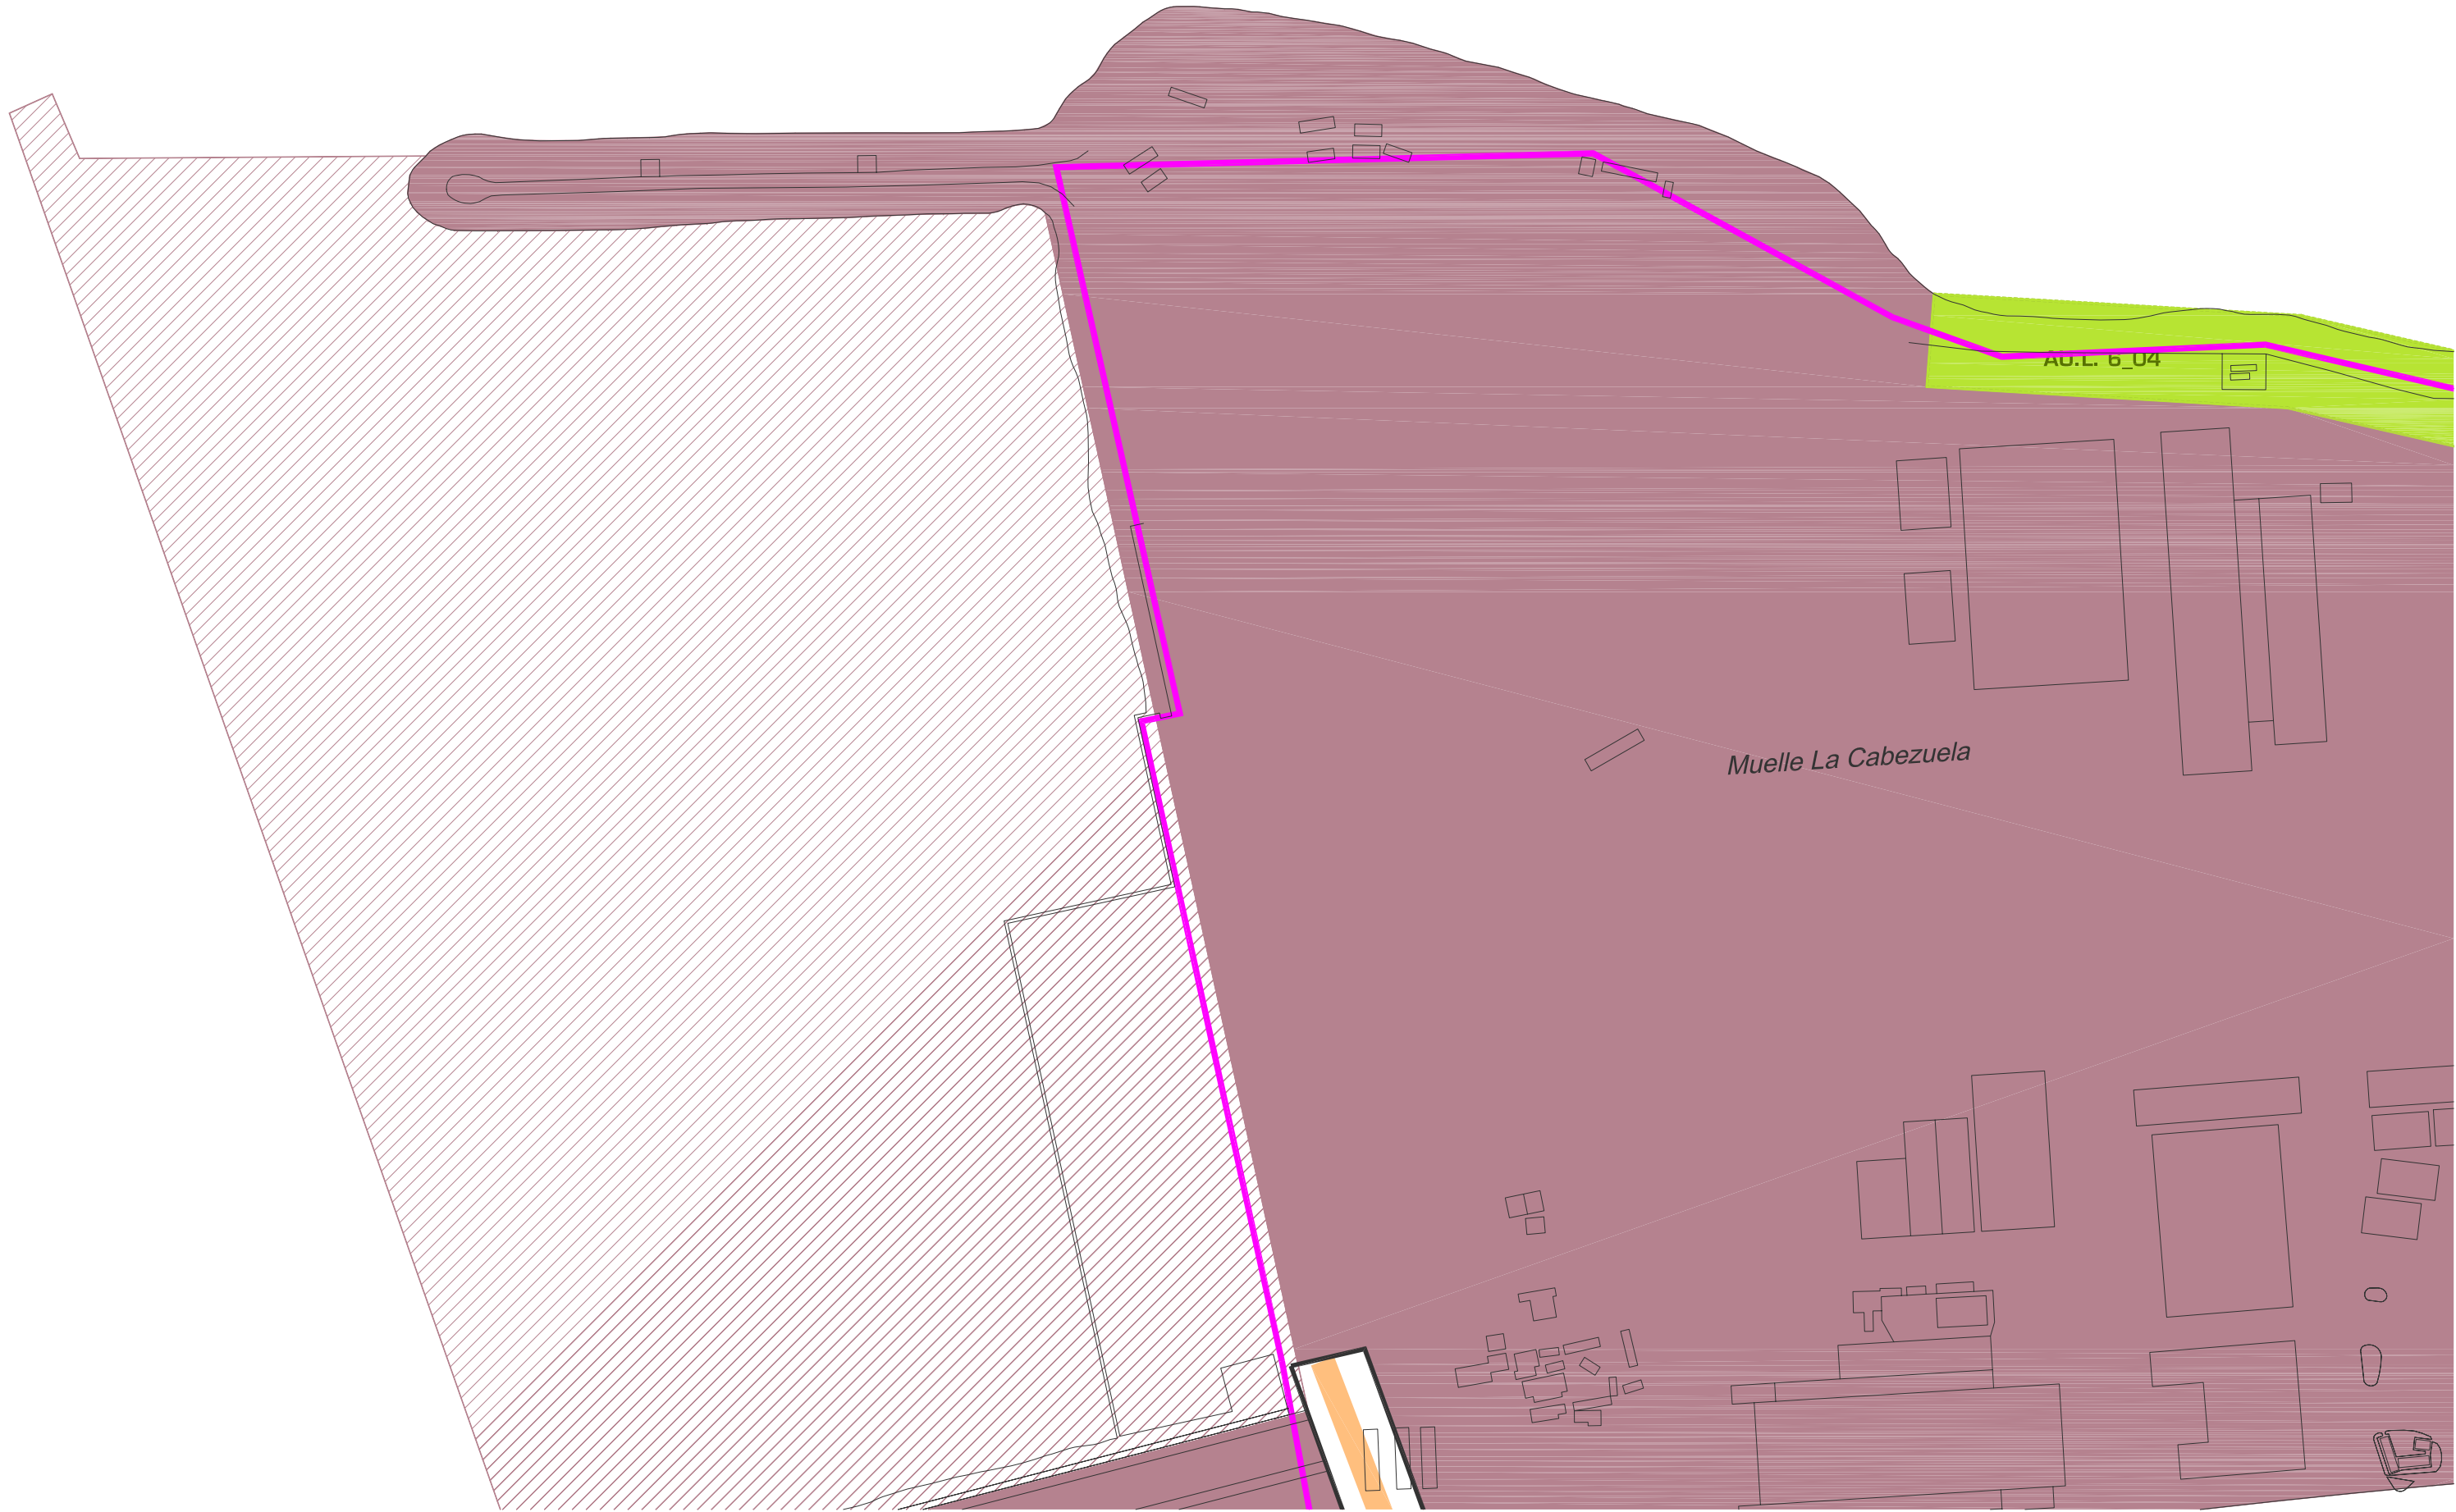

- RESIDENCIAL Y USOS COMPATIBLES
- INDUSTRIAL
- TERCIARIO
- TURÍSTICO
- TURÍSTICO DEPORTIVO
- ZONAS VERDES/ESPACIOS LIBRES PÚBLICOS
- PARQUES Y JARDINES
- [PM] PATIOS DE MANZANA

- DOTACIONES LOCALES
- [D] Docente
- [SIPS] Interés Público y Social
- [DP] Deportivo
- [A] Administrativo
- [SP] Servicios Públicos
- DOMINIO PÚBLICO DE VÍAS PECUARIAS

- SSGG ESPACIOS LIBRES Y ZONAS VERDES
- SSGG EQUIPAMIENTOS
- [D] Docente
- [SIPS] Interés Público y Social
- [DP] Deportivo
- [A] Administrativo
- [SP] Servicios Públicos
- SSGG INFRAESTRUCTURAS
- SSGG TRANSPORTES Y COMUNICACIONES
- Viario propuesto
- Ferrovioario
- Portuario

- UNIDAD DE EJECUCIÓN
- ALINEACIONES
- ZONA DE PROTECCIÓN (FERROCARRIL)
- LÍNEA LÍMITE EDIFICACIÓN
- ZONA DE SERVIDUMBRE (CARRETERAS)
- ZONA DE AFECCIÓN


- LÍMITE SUELO URBANIZABLE
- DESLINDE D.P.M.T.
- D.P.M.T. SERVIDUMBRE DE PROTECCION
- RIBERA DEL MAR
- ALTURA MÁXIMA
- ELEMENTO CATALOGADO

Plano guía

E1

ordenación del suelo E:1/2000
AYUNTAMIENTO DE PUERTO REAL
OFICINA MUNICIPAL DE URBANISMO



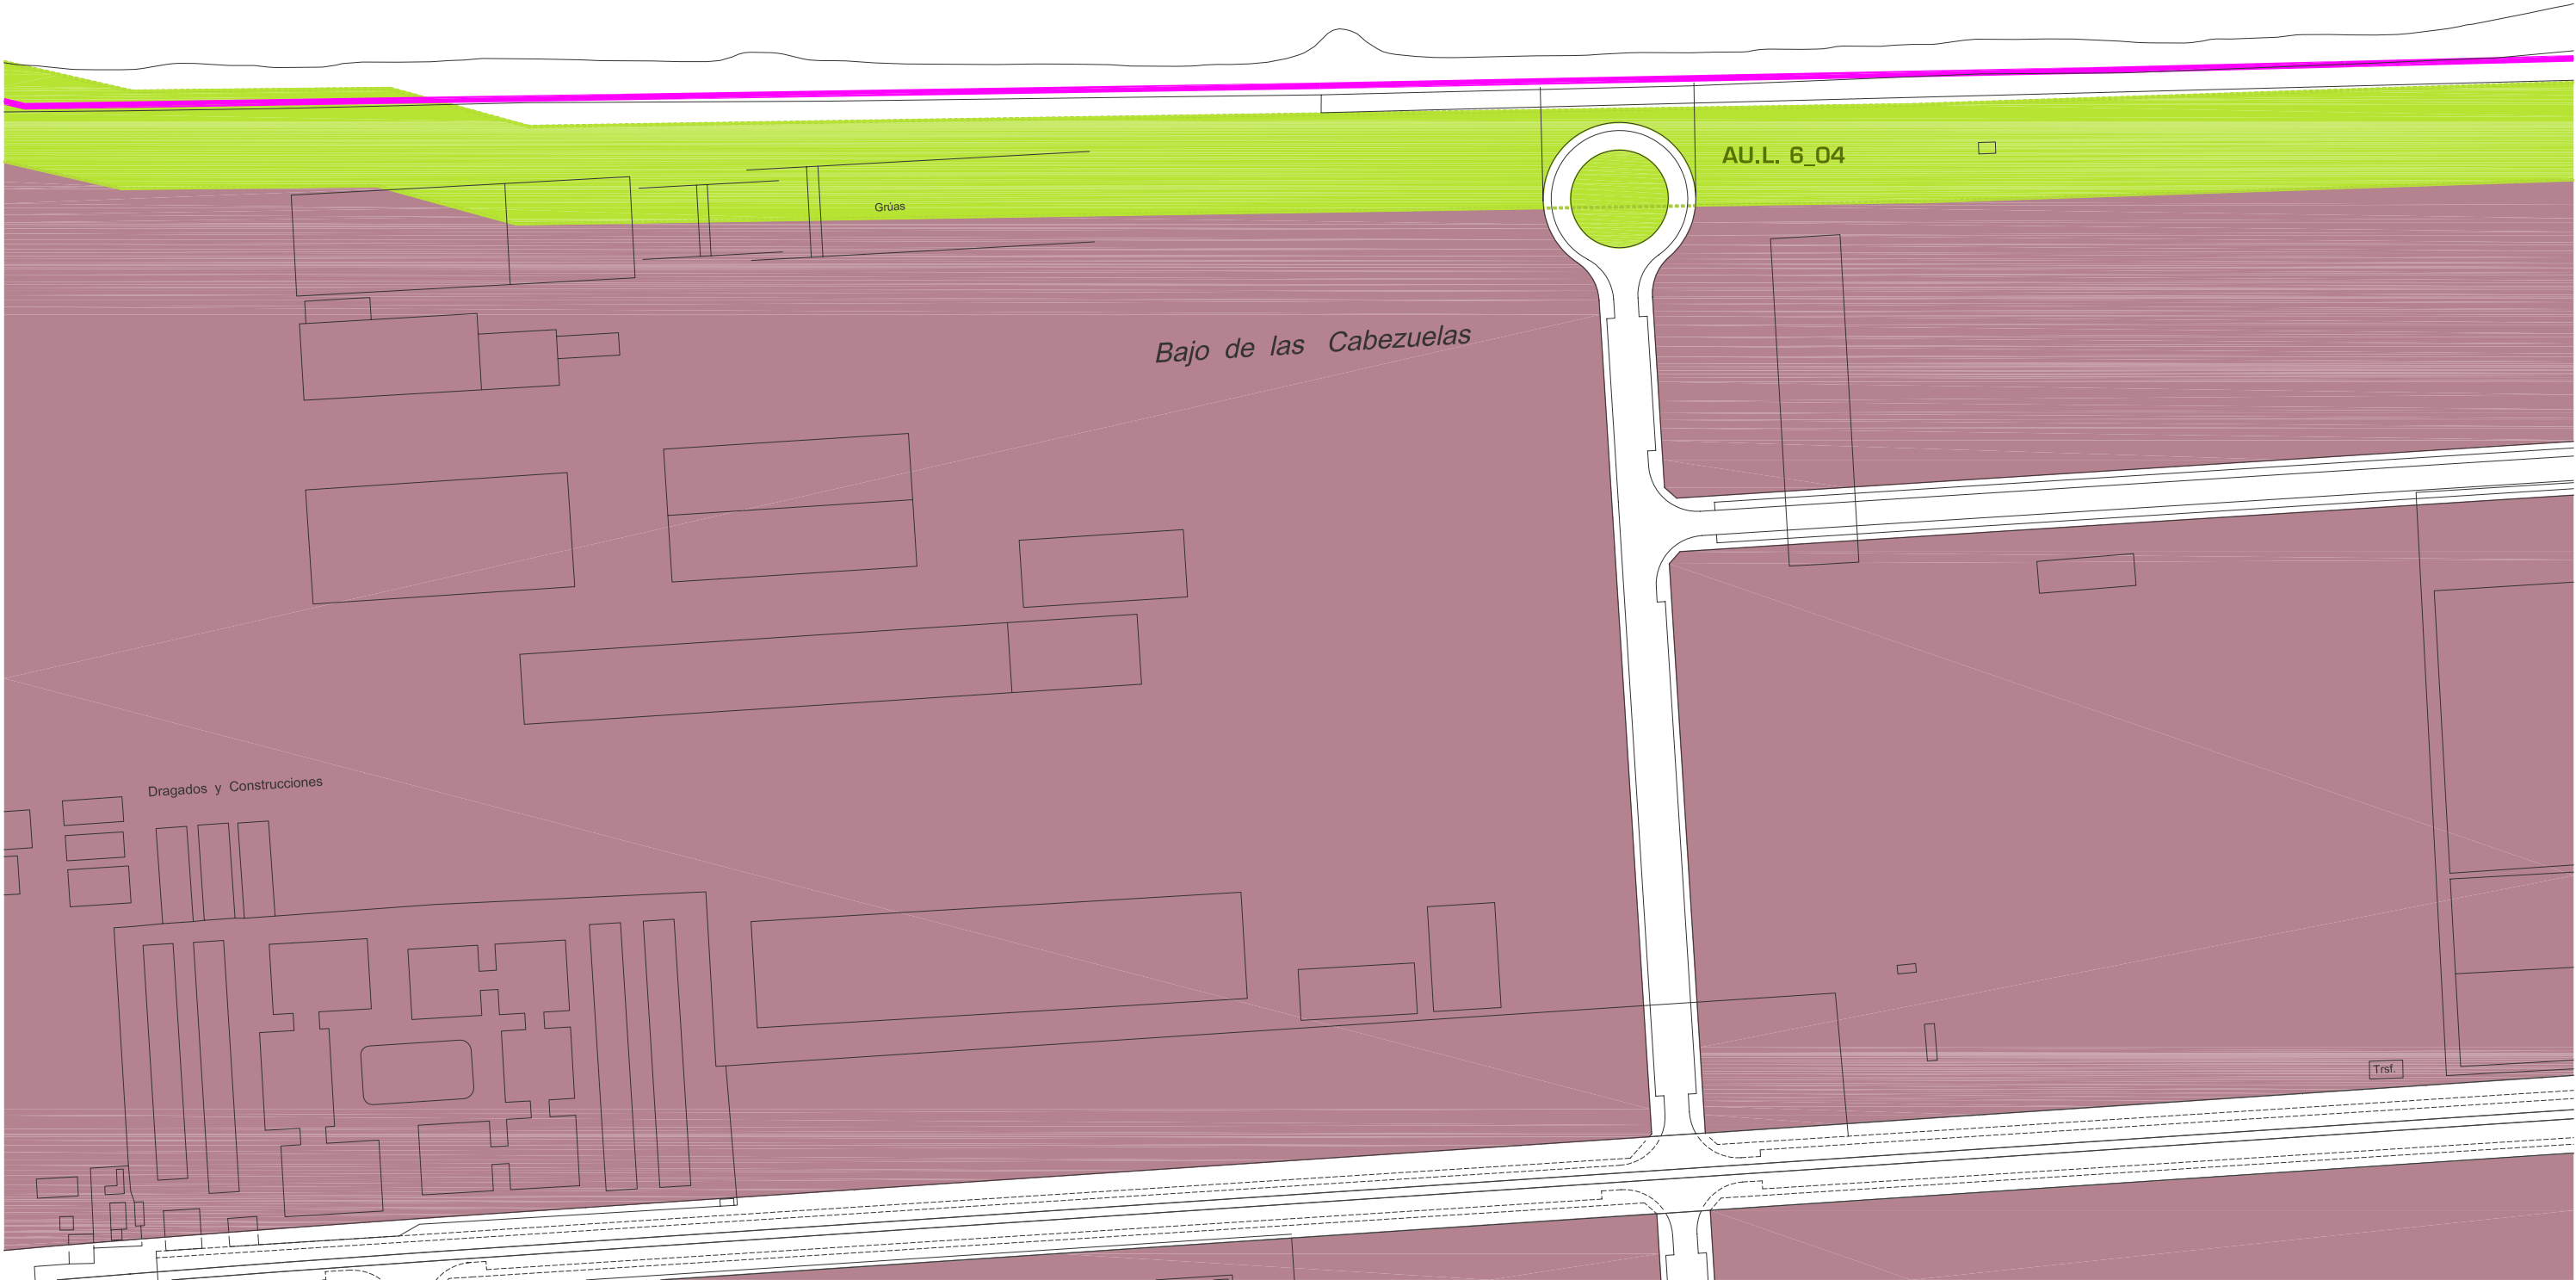

- RESIDENCIAL Y USOS COMPATIBLES
- INDUSTRIAL
- TERCIARIO
- TURÍSTICO
- ZONAS VERDES/ESPACIOS LIBRES PÚBLICOS
- PARQUES Y JARDINES
- [PM] PATIOS DE MANZANA

- DOTACIONES LOCALES
- [D] Docente
- [SIPS] Interés Público y Social
- [DP] Deportivo
- [A] Administrativo
- [SP] Servicios Públicos
- DOMINIO PÚBLICO DE VÍAS PECUARIAS

- SSGG ESPACIOS LIBRES Y ZONAS VERDES
- SSGG EQUIPAMIENTOS
- [D] Docente
- [SIPS] Interés Público y Social
- [DP] Deportivo
- [A] Administrativo
- [SP] Servicios Públicos
- SSGG INFRAESTRUCTURAS
- SSGG TRANSPORTES Y COMUNICACIONES
- Viario propuesto
- Ferrovioario
- Portuario

- UNIDAD DE EJECUCIÓN
- ALINEACIONES
- ZONA DE PROTECCIÓN (FERROCARRIL)
- LÍNEA LÍMITE EDIFICACIÓN
- LÍNEA LÍMITE EDIFICACIÓN (CARRETERAS)
- ZONA DE SERVIDUMBRE
- ZONA DE AFECCIÓN


- LÍMITE SUELO URBANIZABLE
- DESLINDE D.P.M.T.
- D.P.M.T. SERVIDUMBRE DE PROTECCION
- RIBERA DEL MAR
- ALTURA MÁXIMA
- ELEMENTO CATALOGADO

Plano guía

E2

ordenación del suelo E:1/2000
AYUNTAMIENTO DE PUERTO REAL
OFICINA MUNICIPAL DE URBANISMO

PGOU
PUERTO REAL

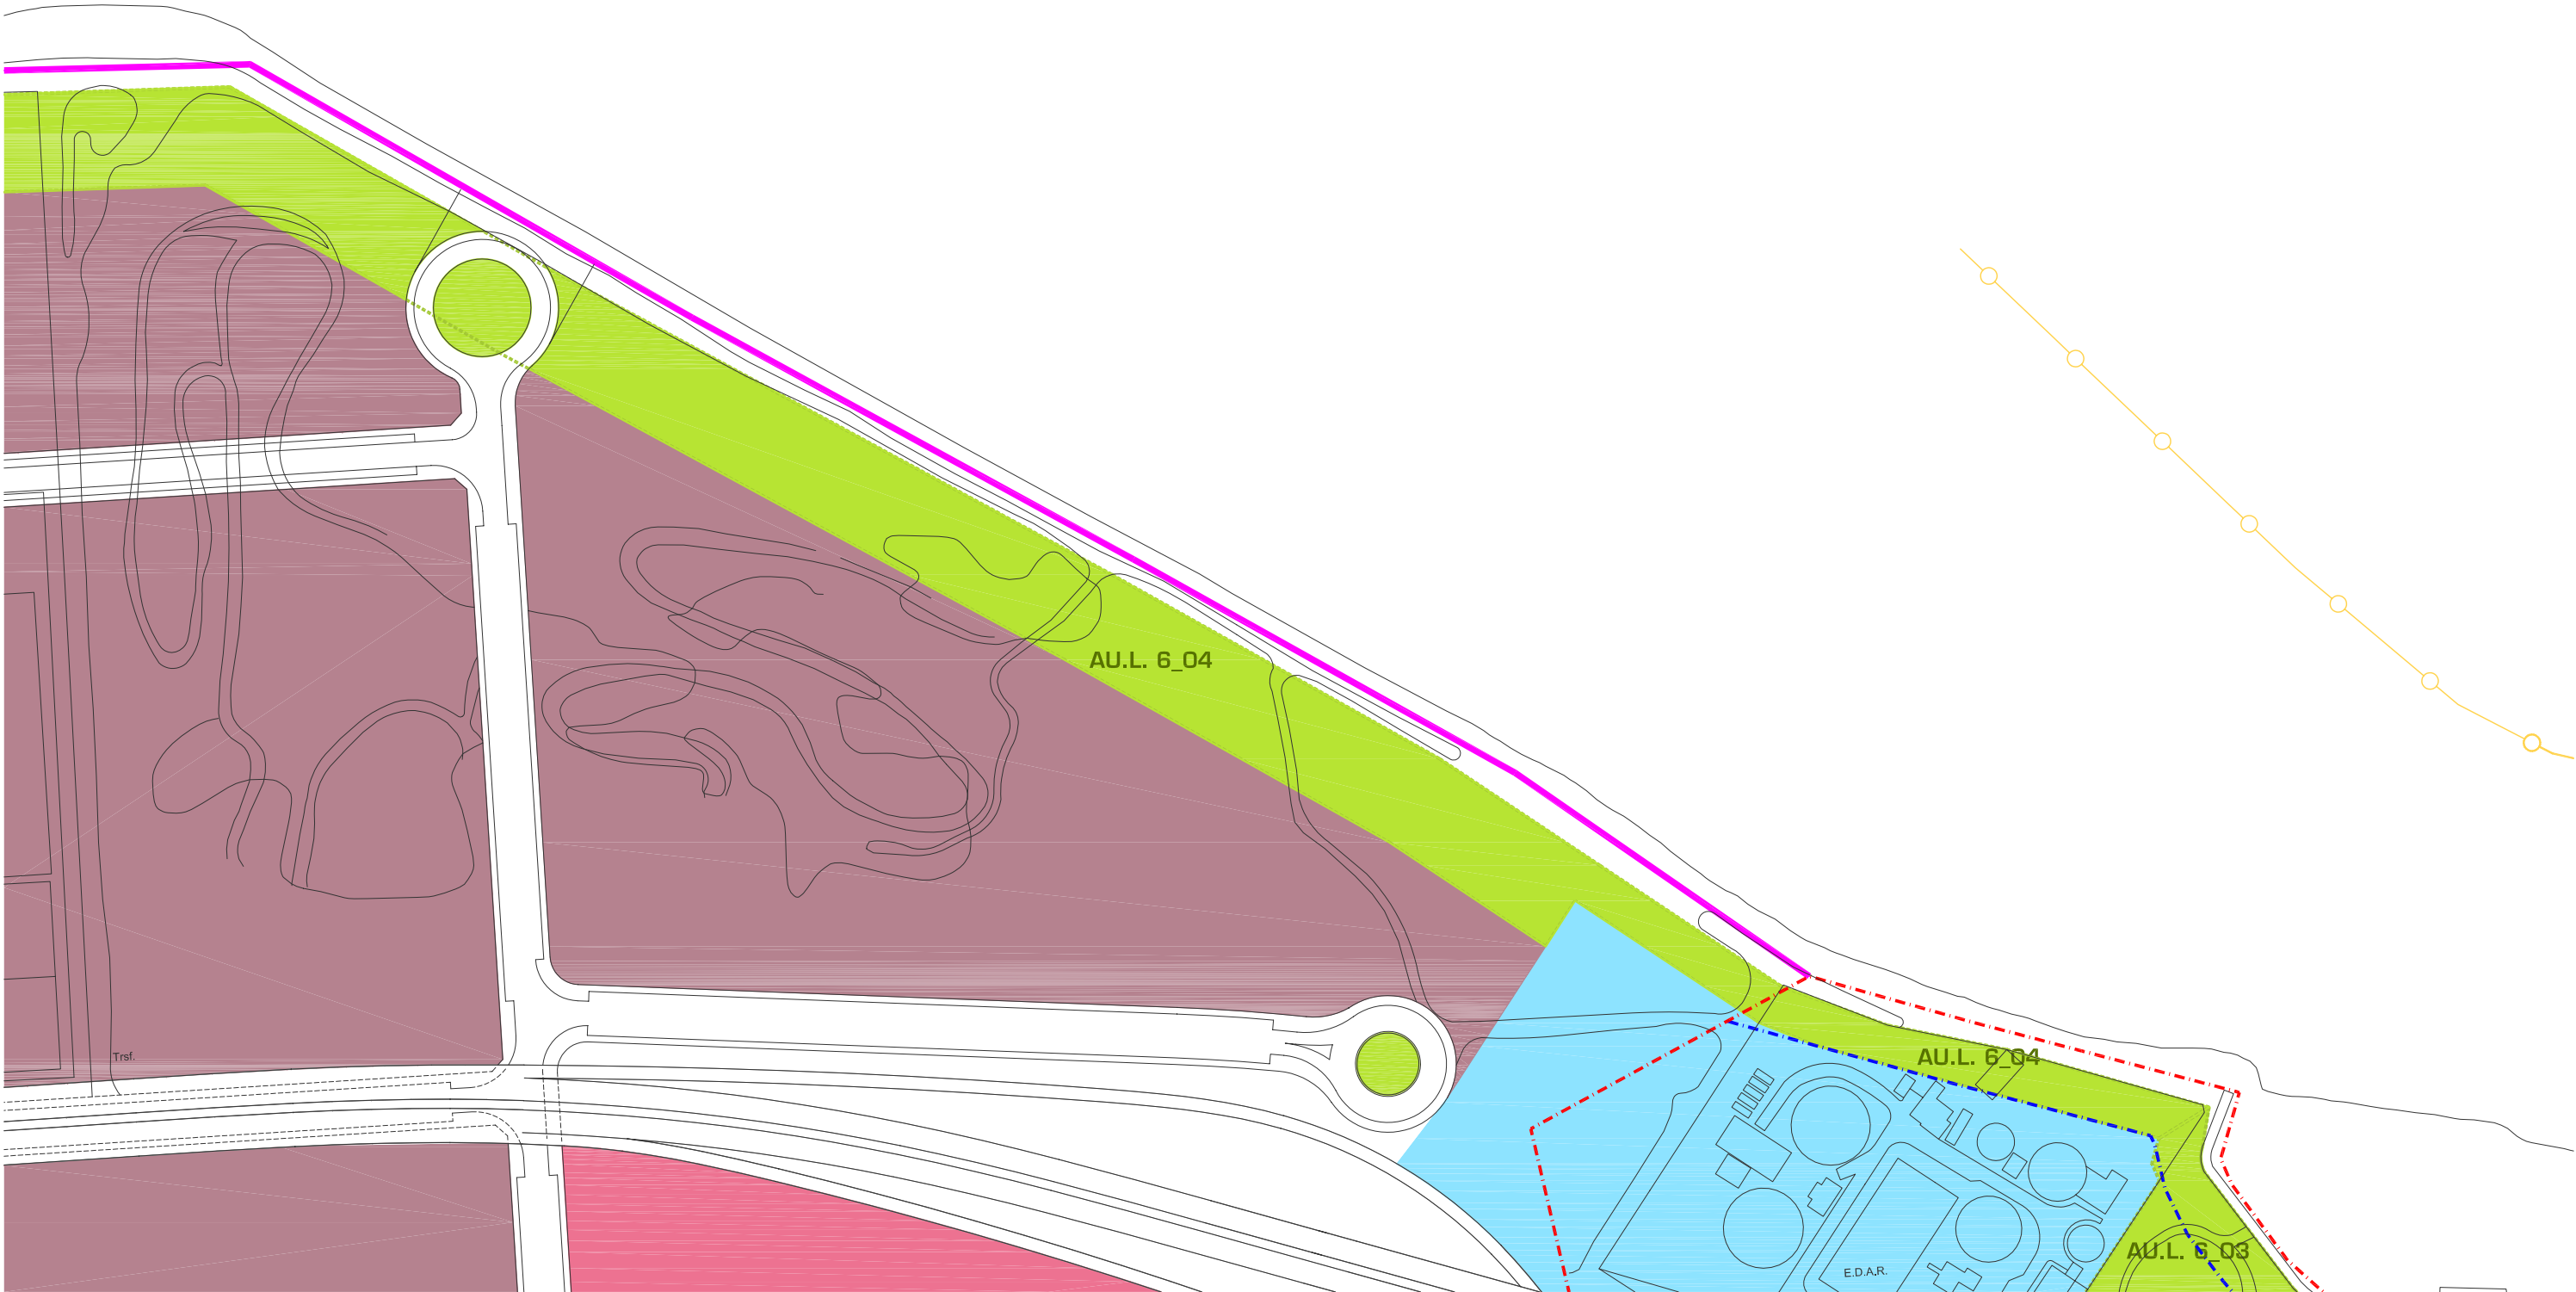

RESIDENCIAL Y USOS COMPATIBLES
INDUSTRIAL
TERCIARIO
TURÍSTICO
TURÍSTICO DEPORTIVO
ZONAS VERDES/ESPACIOS LIBRES PÚBLICOS
PARQUES Y JARDINES
[PM] PATIOS DE MANZANA

DOTACIONES LOCALES
[D] Docente
[SIPS] Interés Público y Social
[DP] Deportivo
[A] Administrativo
[SP] Servicios Públicos
DOMINIO PÚBLICO DE VÍAS PECUARIAS

SSGG ESPACIOS LIBRES Y ZONAS VERDES
SSGG EQUIPAMIENTOS
[D] Docente
[SIPS] Interés Público y Social
[DP] Deportivo
[A] Administrativo
[SP] Servicios Públicos
SSGG INFRAESTRUCTURAS
SSGG TRANSPORTES Y COMUNICACIONES
Viario propuesto
Ferroviario
Portuario


UNIDAD DE EJECUCIÓN
ALINEACIONES
ZONA DE PROTECCIÓN (FERROCARRIL)
LÍNEA LÍMITE EDIFICACIÓN
LÍNEA LÍMITE EDIFICACIÓN (CARRETERAS)
ZONA DE SERVIDUMBRE
ZONA DE AFECCIÓN

LÍMITE SUELO URBANIZABLE
DESLINDE D.P.M.T.
D.P.M.T. SERVIDUMBRE DE PROTECCION
RIBERA DEL MAR
ALTURA MÁXIMA
ELEMENTO CATALOGADO


Plano guía

ordenación del suelo E:1/2000
AYUNTAMIENTO DE PUERTO REAL
OFICINA MUNICIPAL DE URBANISMO

E3 PGOU PUERTO REAL

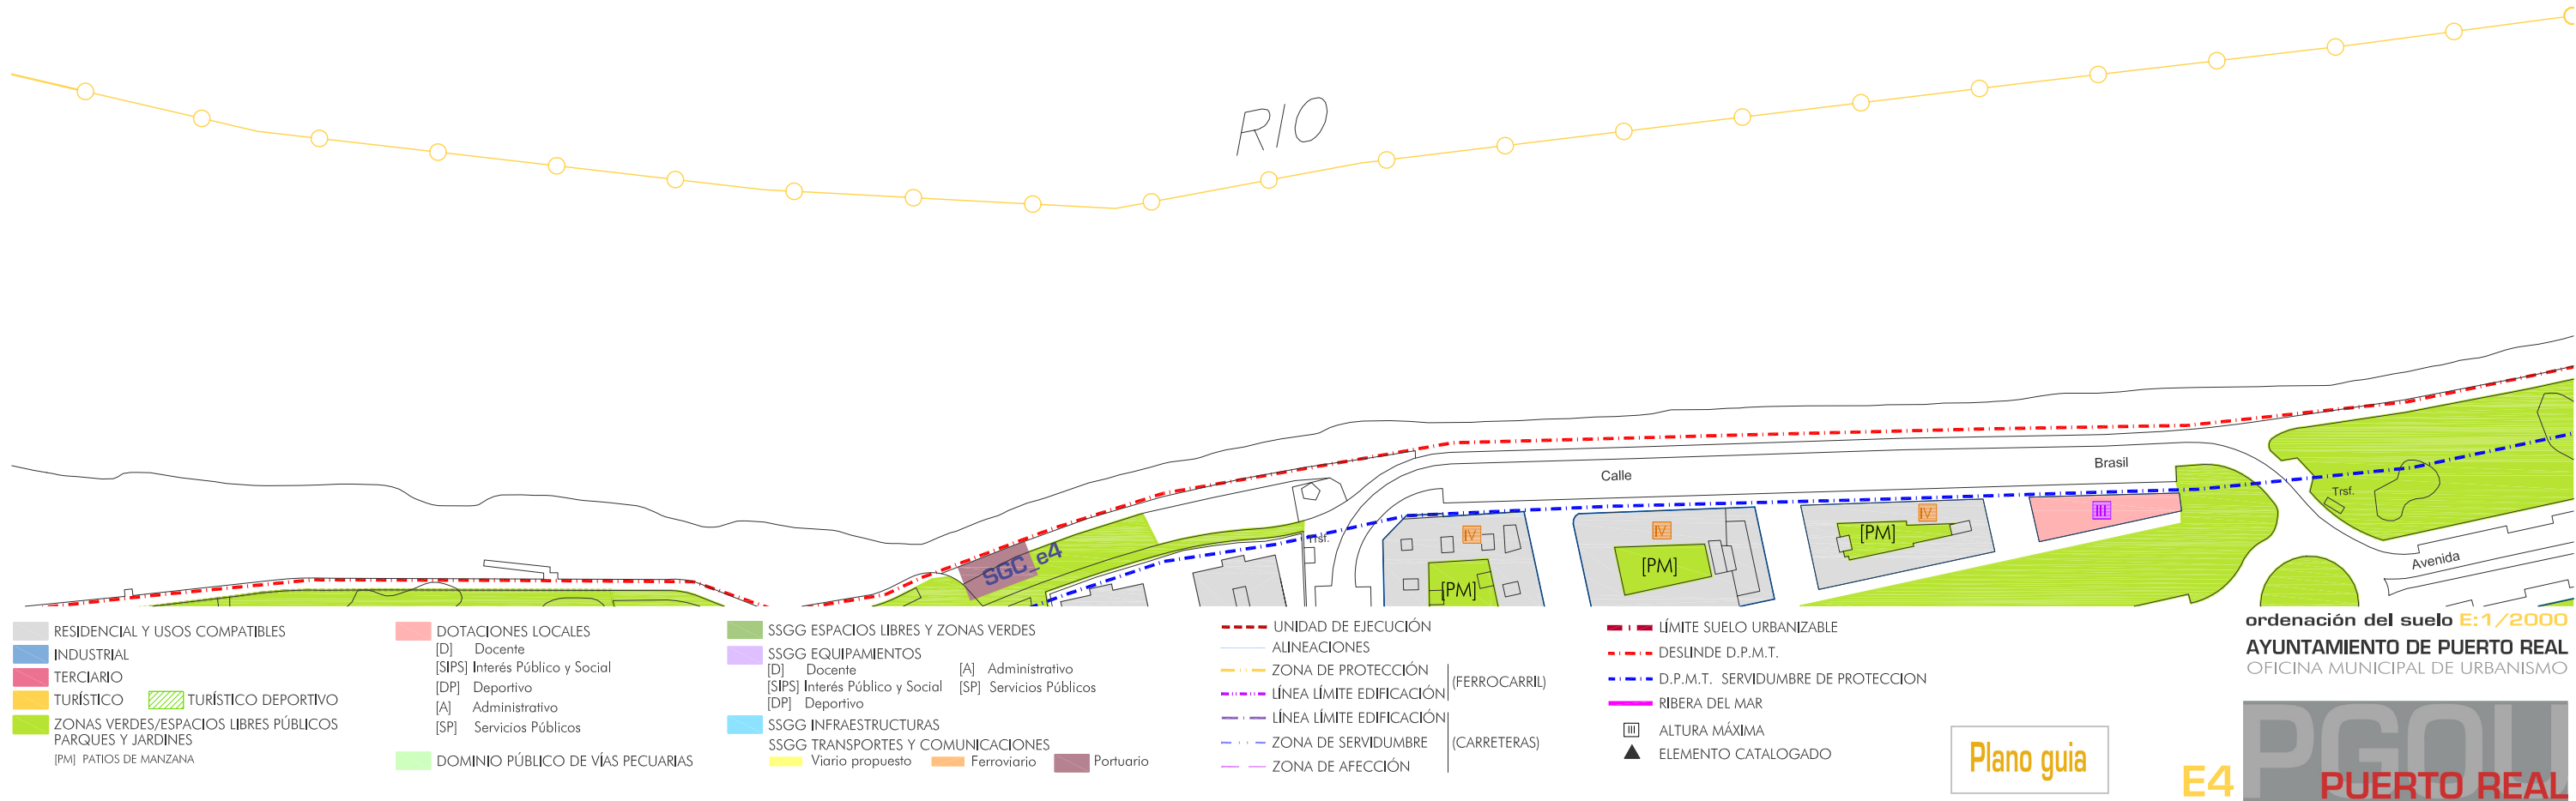

PGOL PUERTO REAL

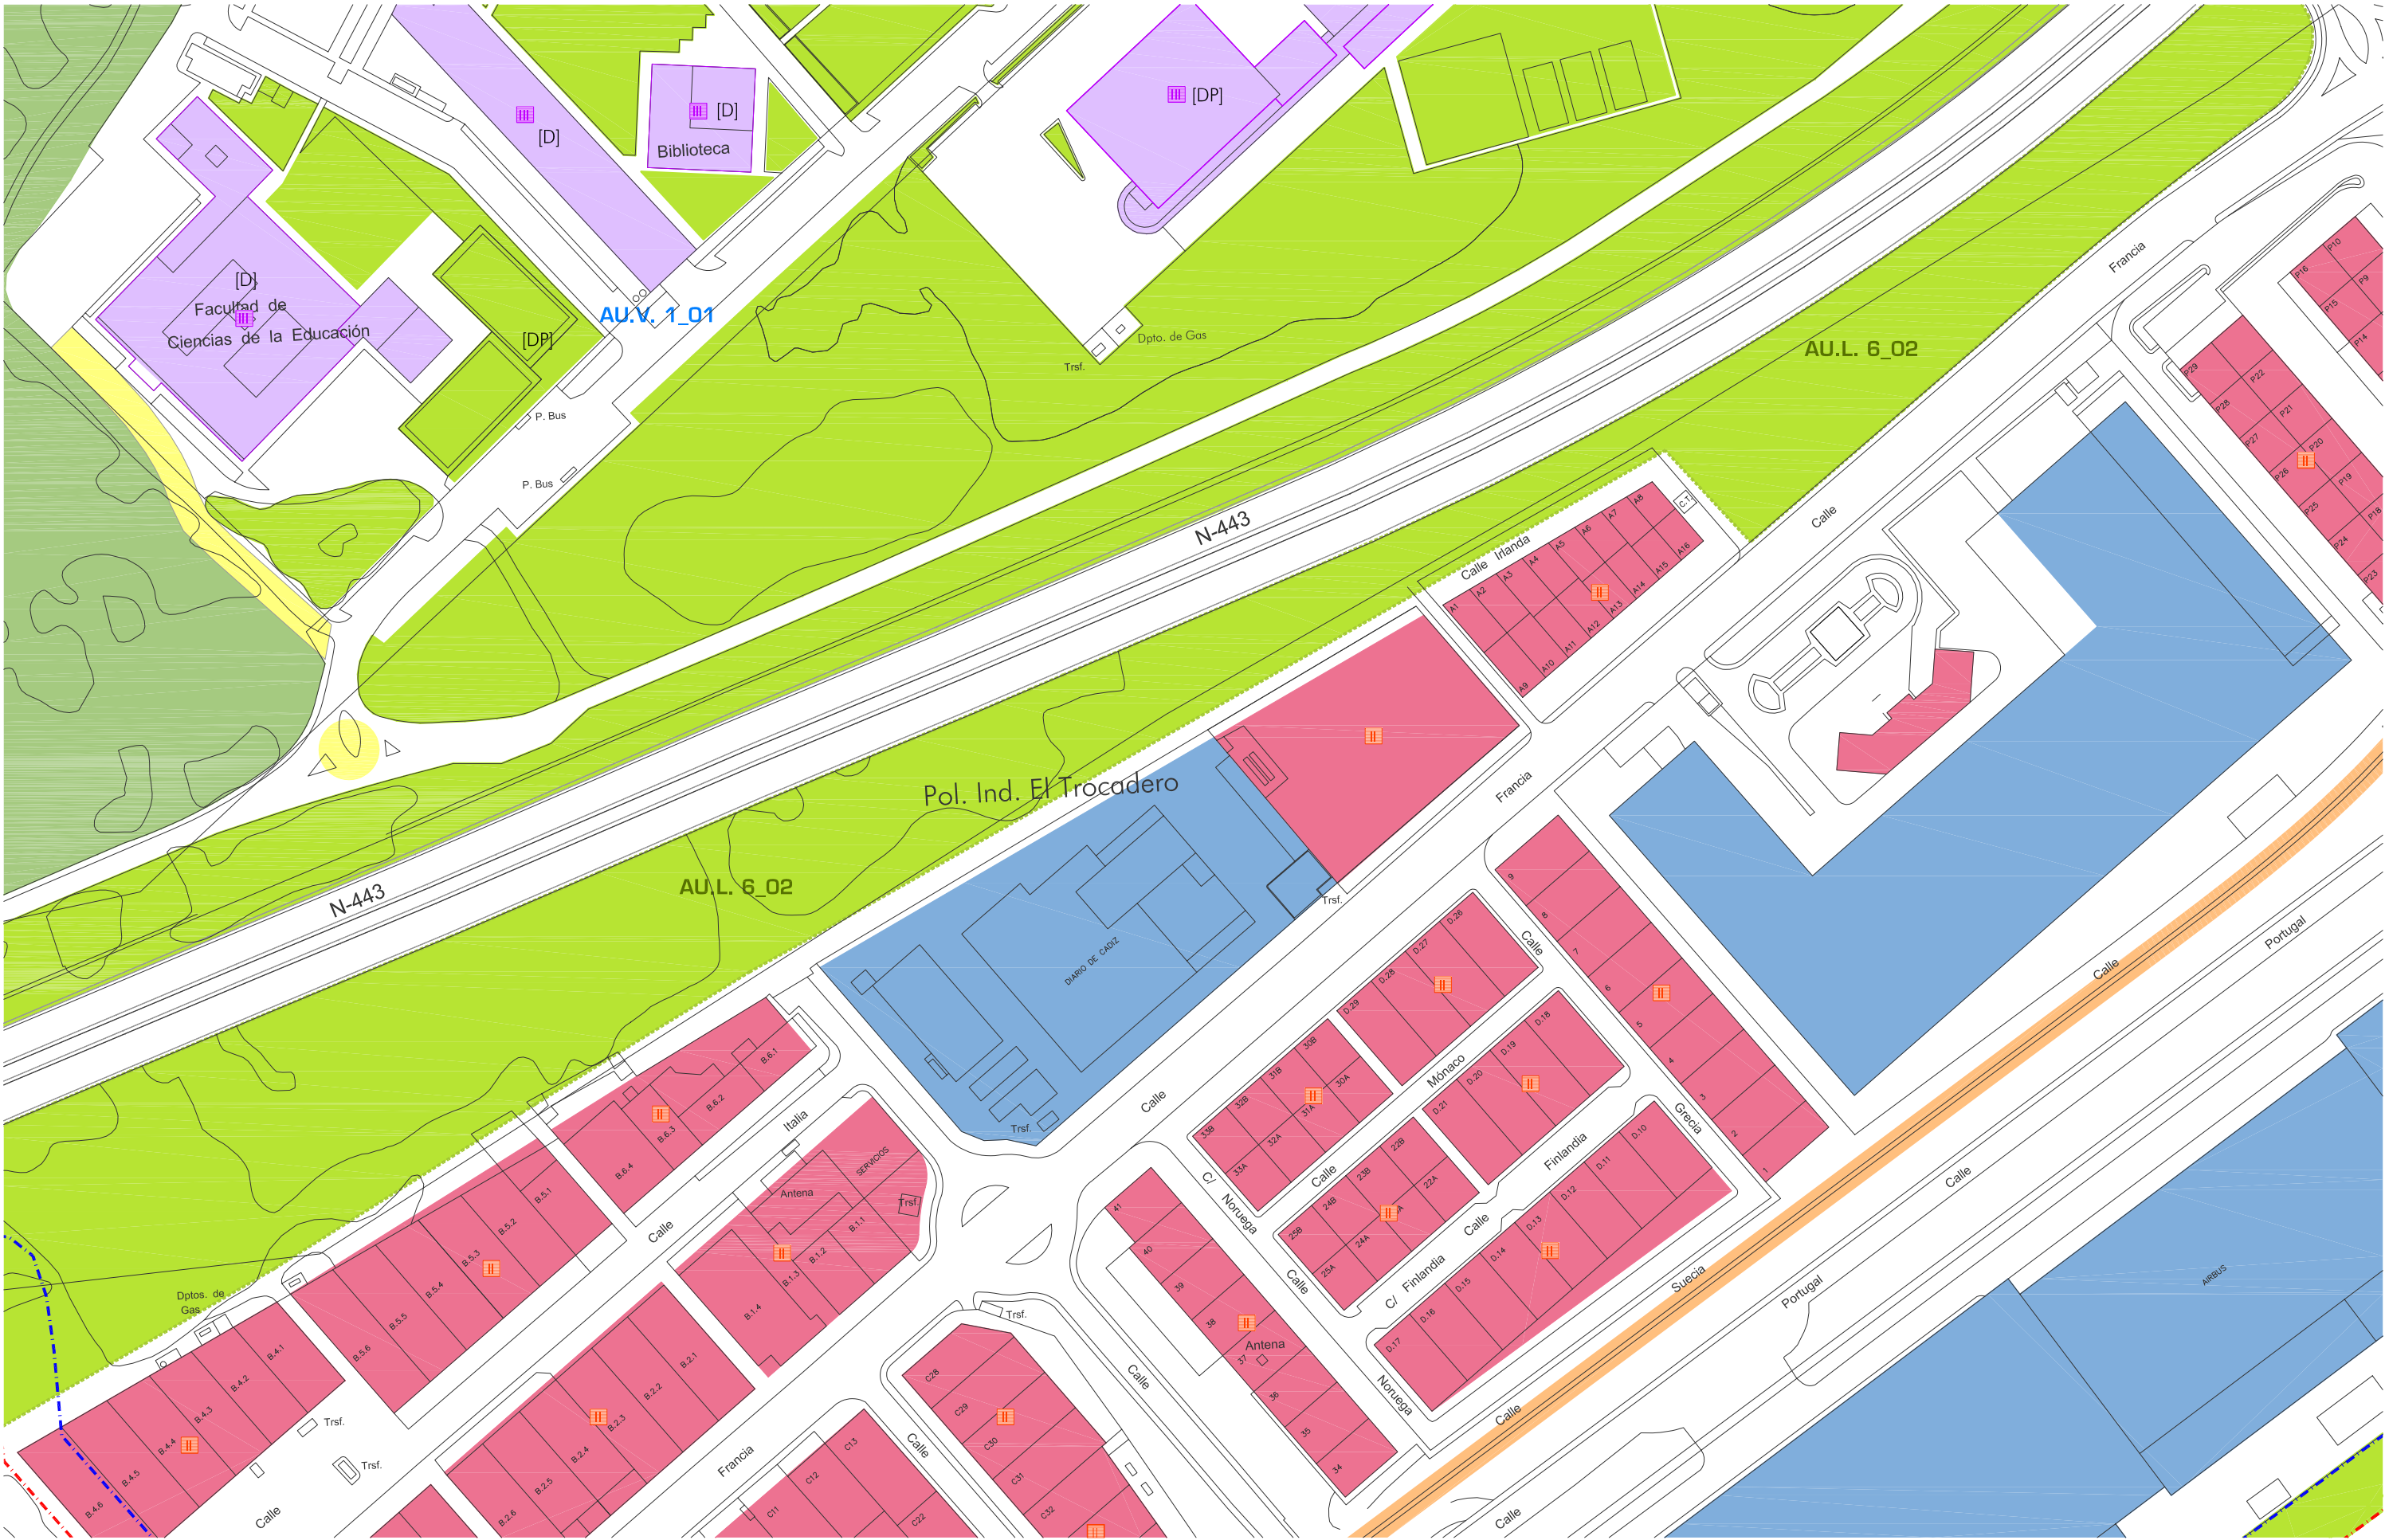

- RESIDENCIAL Y USOS COMPATIBLES
- INDUSTRIAL
- TERCIARIO
- TURISTICO
- ZONAS VERDES/ESPACIOS LIBRES PÚBLICOS
- PARQUES Y JARDINES
- [PM] PATIOS DE MANZANA

- DOTACIONES LOCALES
- [D] Docente
- [SIPS] Interés Público y Social
- [DP] Deportivo
- [A] Administrativo
- [SP] Servicios Públicos
- DOMINIO PÚBLICO DE VÍAS PECUARIAS

- SSGG ESPACIOS LIBRES Y ZONAS VERDES
- SSGG EQUIPAMIENTOS
- [D] Docente
- [SIPS] Interés Público y Social
- [DP] Deportivo
- [A] Administrativo
- [SP] Servicios Públicos
- SSGG INFRAESTRUCTURAS
- SSGG TRANSPORTES Y COMUNICACIONES
- Viario propuesto
- Ferrovioario
- Portuario

- UNIDAD DE EJECUCIÓN
- ALINEACIONES
- ZONA DE PROTECCIÓN (FERROCARRIL)
- LÍNEA LÍMITE EDIFICACIÓN
- LÍNEA LÍMITE EDIFICACIÓN (CARRETERAS)
- ZONA DE SERVIDUMBRE
- ZONA DE AFECCIÓN


- LÍMITE SUELO URBANIZABLE
- DESLINDE D.P.M.T.
- D.P.M.T. SERVIDUMBRE DE PROTECCION
- RIBERA DEL MAR
- ALTURA MÁXIMA
- ELEMENTO CATALOGADO

Plano guía

E6

ordenación del suelo E:1/2000
AYUNTAMIENTO DE PUERTO REAL
OFICINA MUNICIPAL DE URBANISMO

PGOU
PUERTO REAL

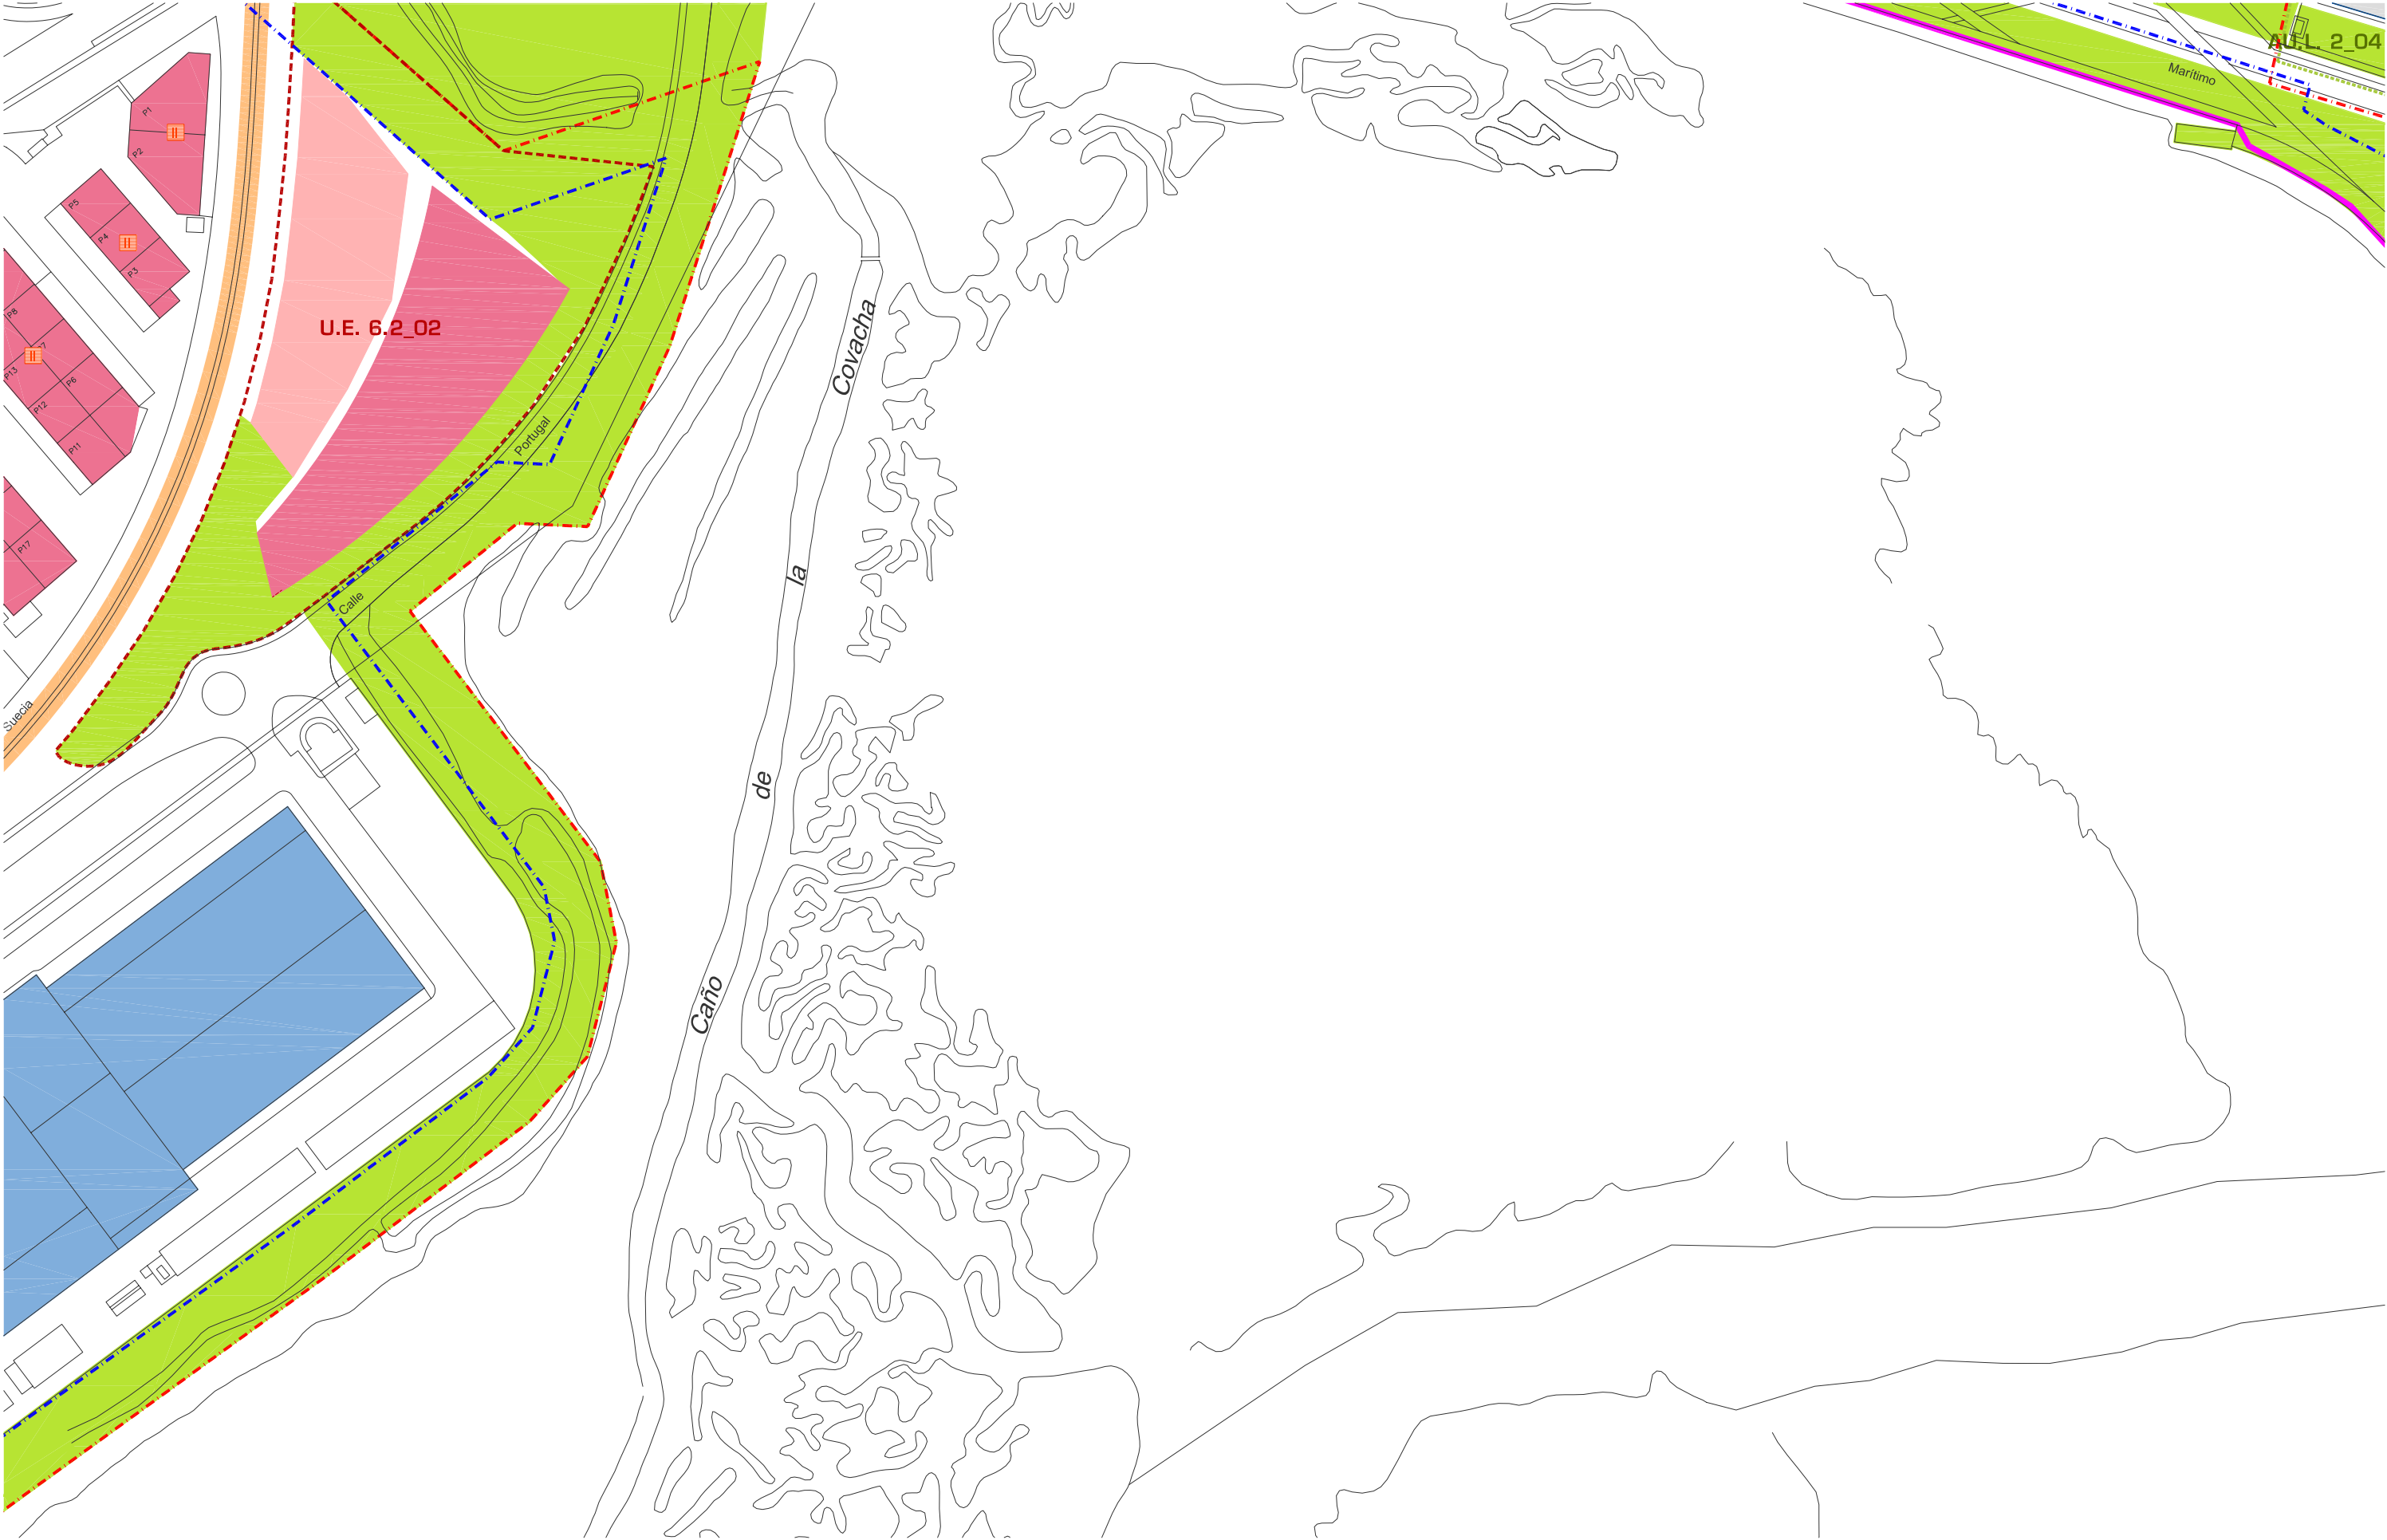

- RESIDENCIAL Y USOS COMPATIBLES
- INDUSTRIAL
- TERCIARIO
- TURÍSTICO
- ZONAS VERDES/ESPACIOS LIBRES PÚBLICOS
- PARQUES Y JARDINES
- [PM] PATIOS DE MANZANA

- DOTACIONES LOCALES
- [D] Docente
- [SIPS] Interés Público y Social
- [DP] Deportivo
- [A] Administrativo
- [SP] Servicios Públicos
- DOMINIO PÚBLICO DE VÍAS PECUARIAS

- SSGG ESPACIOS LIBRES Y ZONAS VERDES
- SSGG EQUIPAMIENTOS
- [D] Docente
- [SIPS] Interés Público y Social
- [DP] Deportivo
- [A] Administrativo
- [SP] Servicios Públicos
- SSGG INFRAESTRUCTURAS
- SSGG TRANSPORTES Y COMUNICACIONES
- Viario propuesto
- Ferrovioario
- Portuario

- UNIDAD DE EJECUCIÓN
- ALINEACIONES
- ZONA DE PROTECCIÓN
- LÍNEA LÍMITE EDIFICACIÓN
- ZONA DE SERVIDUMBRE
- ZONA DE AFECCIÓN

- LÍMITE SUELO URBANIZABLE
- DESLINDE D.P.M.T.
- D.P.M.T. SERVIDUMBRE DE PROTECCION
- RIBERA DEL MAR
- ALTURA MÁXIMA
- ELEMENTO CATALOGADO

Plano guía


E7

ordenación del suelo E:1/2000
AYUNTAMIENTO DE PUERTO REAL
OFICINA MUNICIPAL DE URBANISMO
PGOU
PUERTO REAL

-  LÍMITE SUELO URBANIZABLE
 DESLINDE D.P.M.T.
 D.P.M.T. SERVIDUMBRE DE PROTECCION
 RIBERA DEL MAR
 ALTURA MÁXIMA
 ELEMENTO CATALOGADO

PGOL

PUERTO REAL

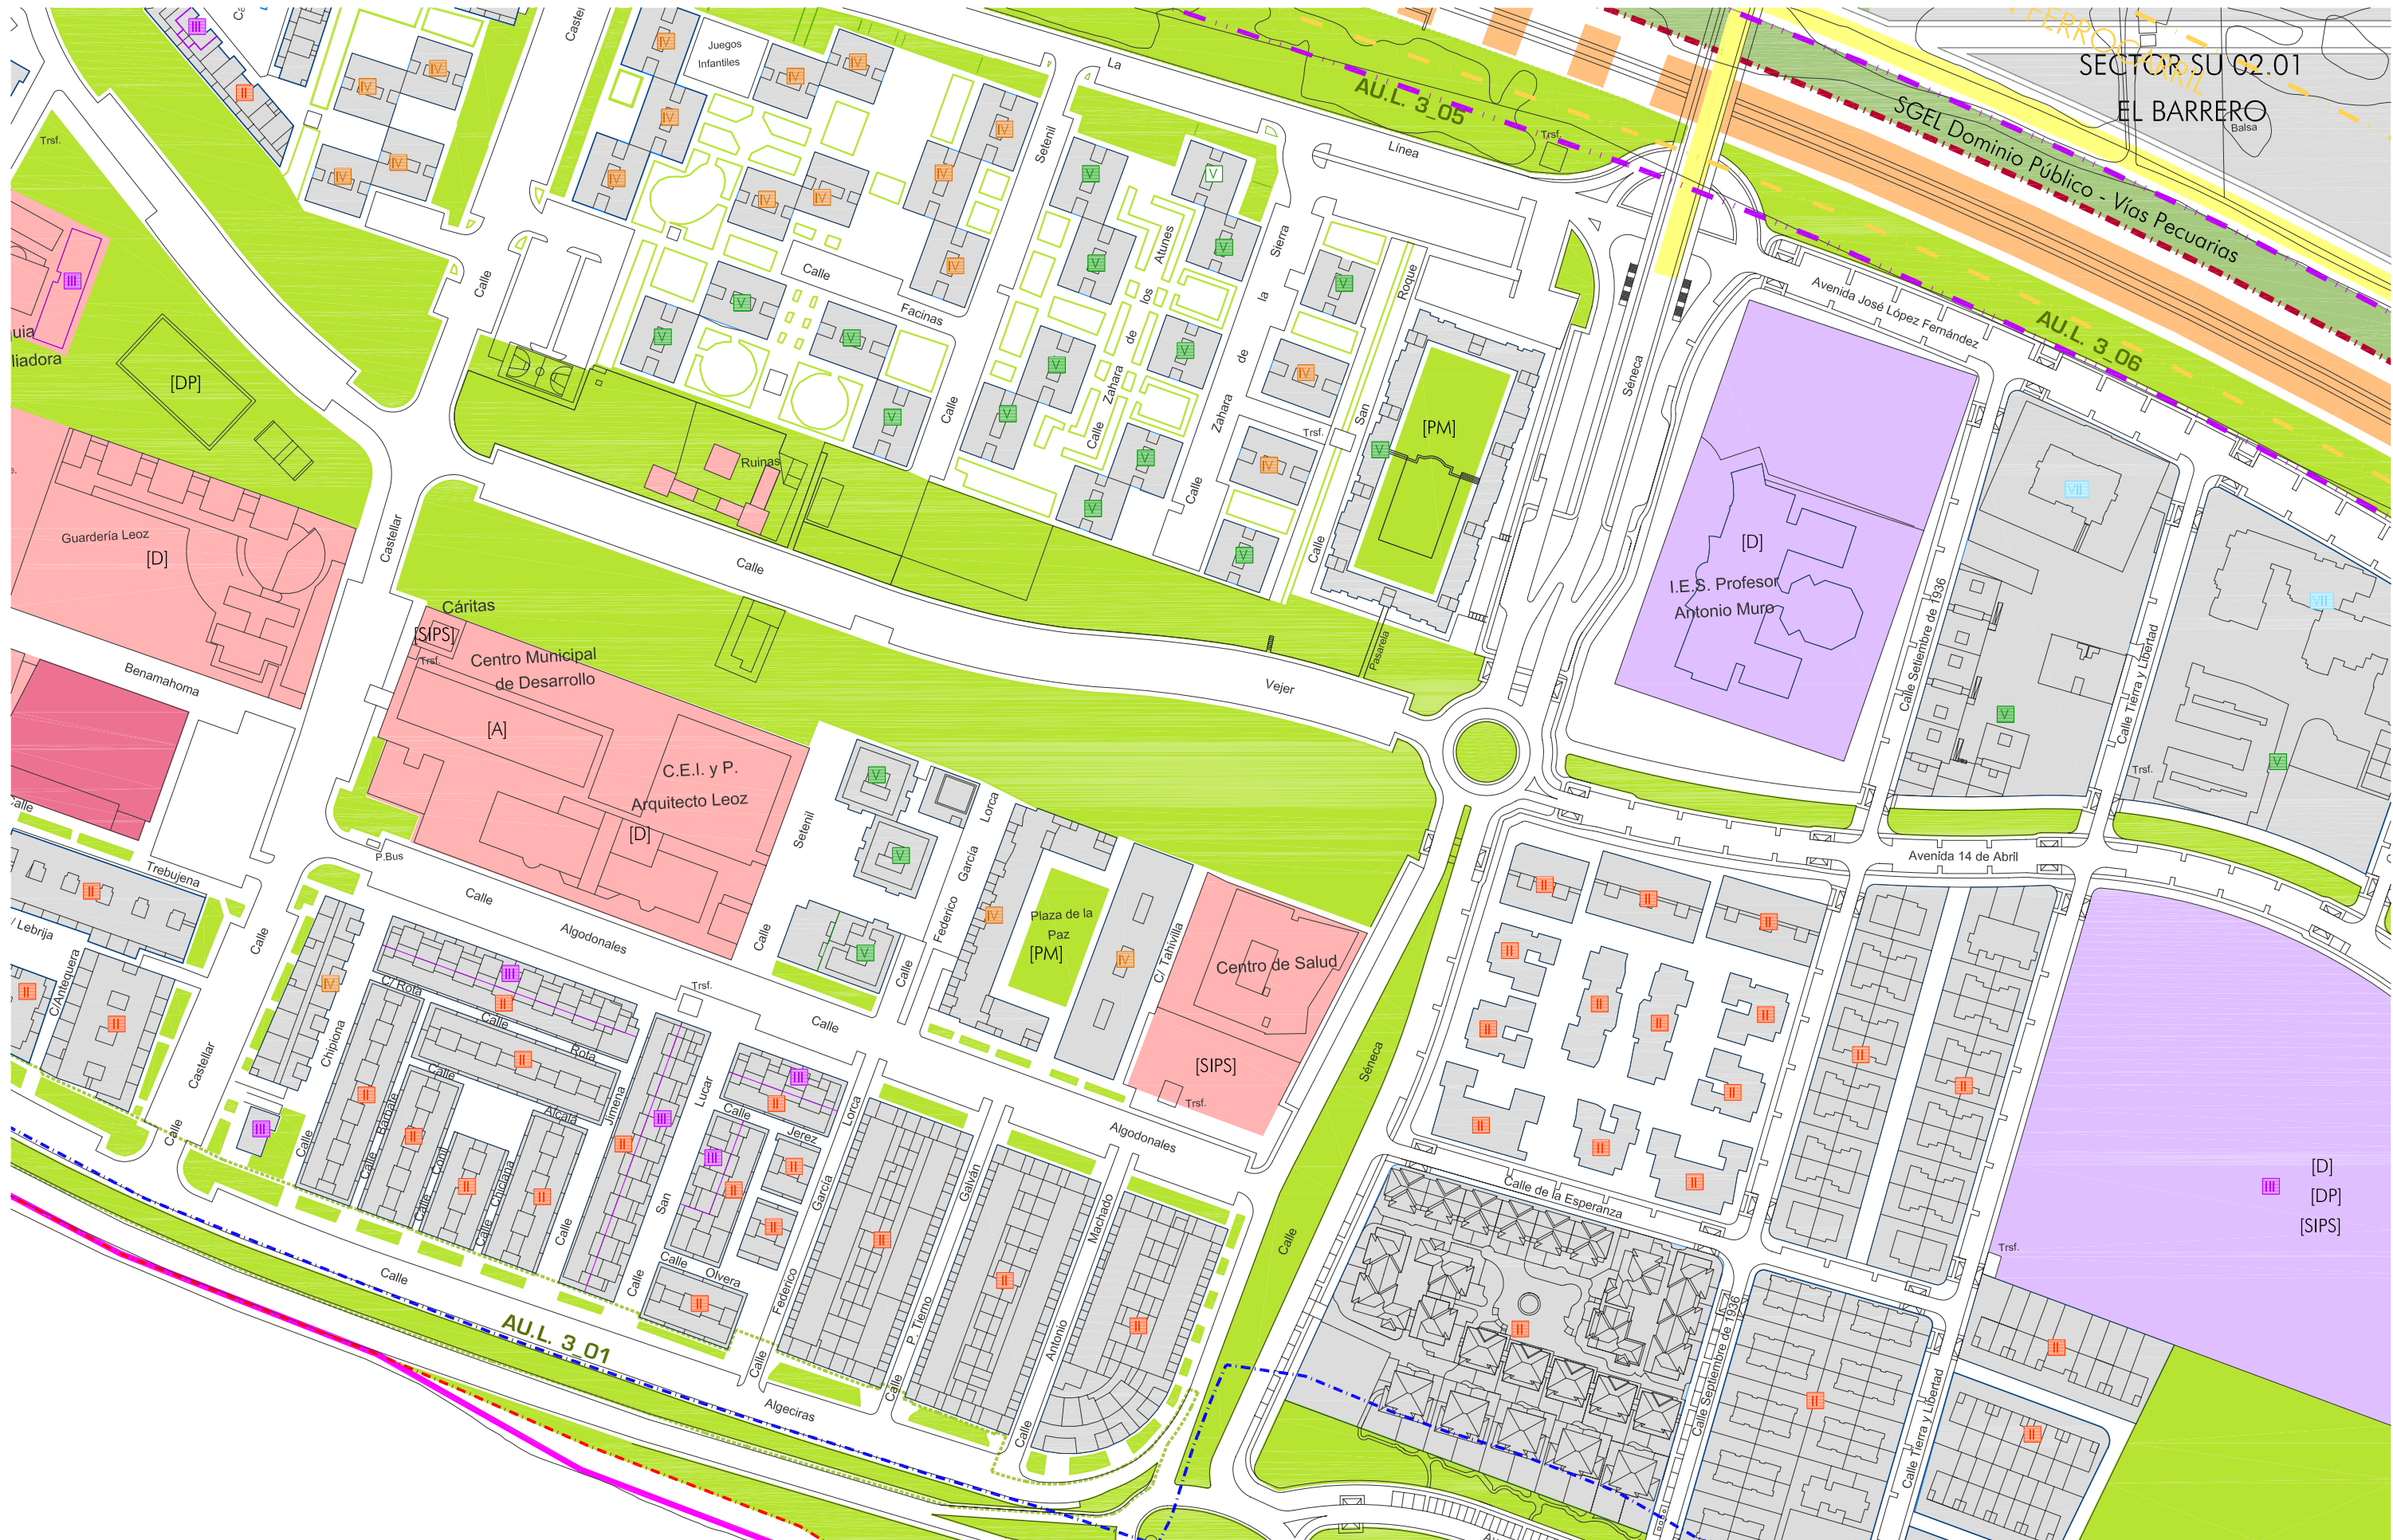

 RESIDENCIAL Y USOS COMPATIBLES
 INDUSTRIAL
 TERCIARIO
 TURÍSTICO  TURÍSTICO DEPORTIVO
 ZONAS VERDES/ESPACIOS LIBRES PÚBLICOS
 PARQUES Y JARDINES
 [PM] PATIOS DE MANZANA

DOTACIONES LOCALES
 [D] Docente
 [SPS] Interés Público y Social
 [DP] Deportivo
 [A] Administrativo
 [SP] Servicios Públicos

DOMINIO PÚBLICO DE VÍAS PECUARIAS

SSGG ESPACIOS LIBRES Y ZONAS VERDES

SSGG EQUIPAMENTOS

[D] Docente [A] Administrativo

[SIPs] Interés Público y Social [SP] Servicios Públicos

[DP] Deportivo

SSGG INFRAESTRUCTURAS

SSGG TRANSPORTES Y COMUNICACIONES

Viario propuesto Ferrovioario Portuario

---	UNIDAD DE EJECUCIÓN	
—	ALINEACIONES	
---	ZONA DE PROTECCIÓN	(FERROCARRIL)
---	LÍNEA LÍMITE EDIFICACIÓN	
---	LÍNEA LÍMITE EDIFICACIÓN	
---	ZONA DE SERVIDUMBRE	(CARRETERAS)
---	ZONA DE AFECTACIÓN	


 LÍMITE SUELO URBANIZABLE
 DESLINDE D.P.M.T.
 D.P.M.T. SERVIDUMBRE DE PROTECCION
 RIBERA DEL MAR
 ALTURA MÁXIMA
 ELEMENTO CATALOGADO

ordenación del suelo E:1/2000
AYUNTAMIENTO DE PUERTO REAL
OFICINA MUNICIPAL DE URBANISMO

Plano guia

E10

PUERTO REAL

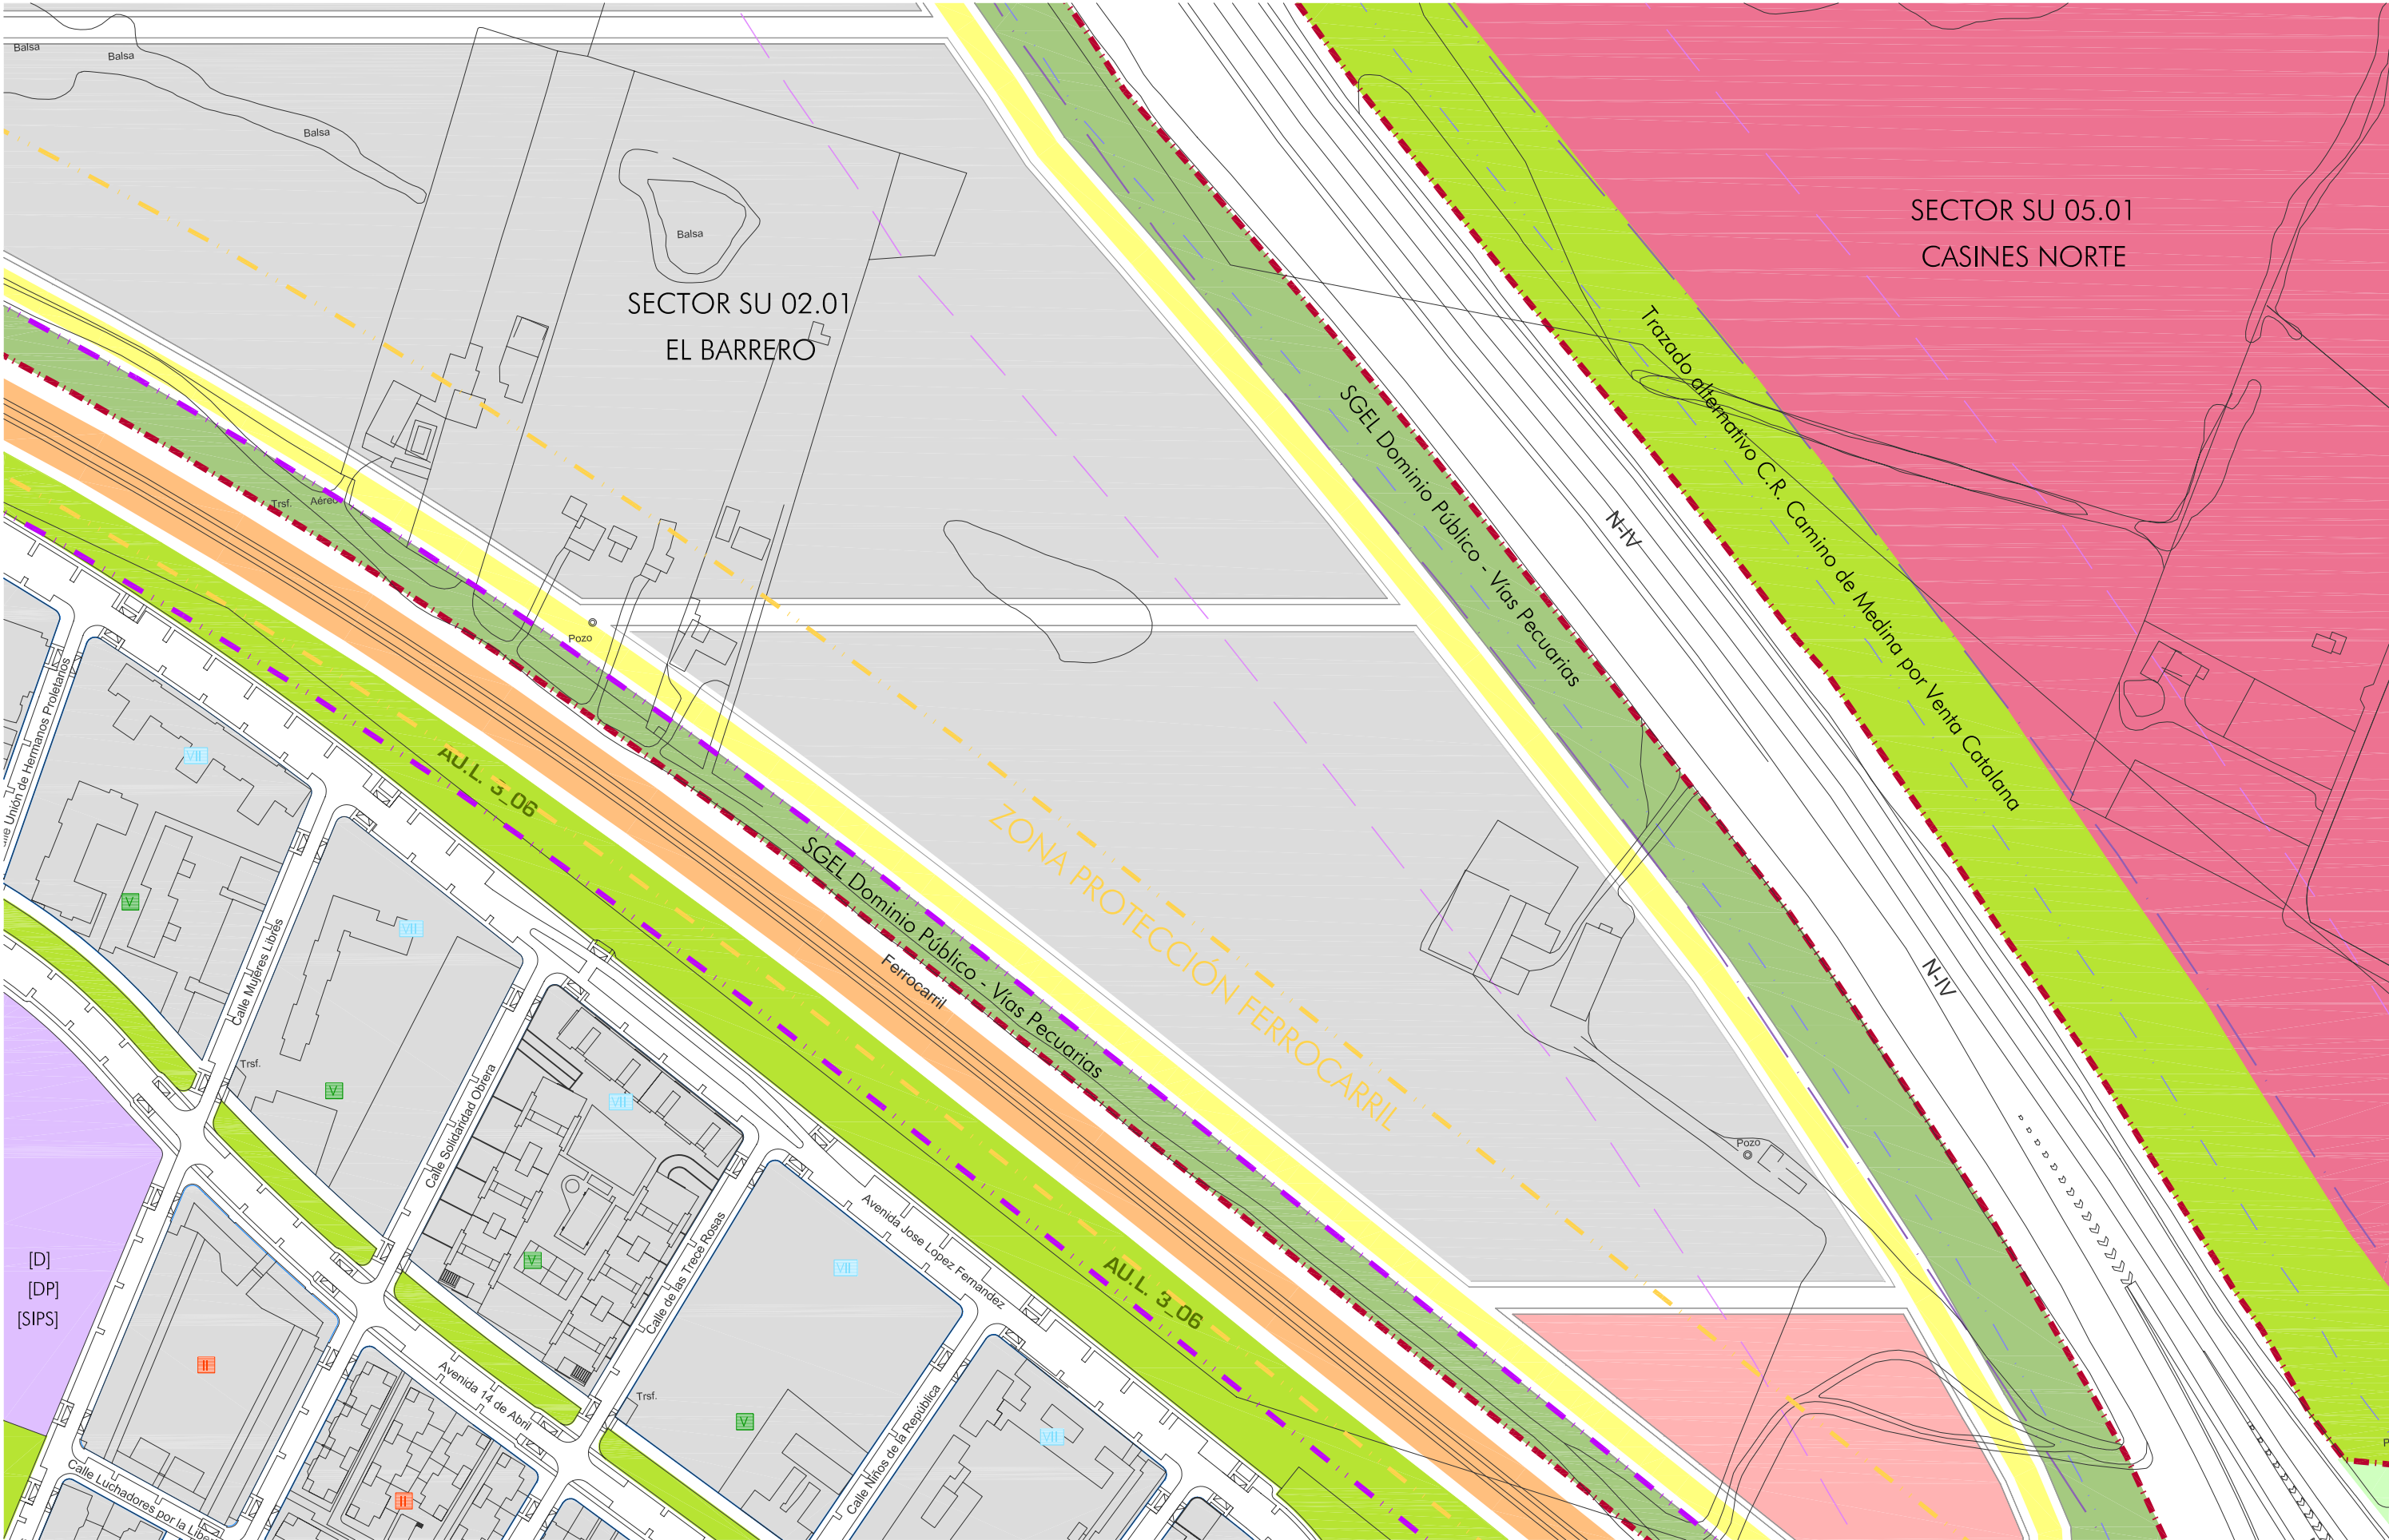

- | | | |
|---------------------------------------|-----------------------------------|-------------------------------------|
| RESIDENCIAL Y USOS COMPATIBLES | DOTACIONES LOCALES | SSGG ESPACIOS LIBRES Y ZONAS VERDES |
| INDUSTRIAL | [D] Docente | SSGG EQUIPAMIENTOS |
| TERCIARIO | [SIPS] Interés Público y Social | [D] Docente |
| TURÍSTICO | [DP] Deportivo | [SIPS] Interés Público y Social |
| ZONAS VERDES/ESPACIOS LIBRES PÚBLICOS | [A] Administrativo | [DP] Deportivo |
| PARQUES Y JARDINES | [SP] Servicios Públicos | SSGG INFRAESTRUCTURAS |
| [PM] PATIOS DE MANZANA | DOMINIO PÚBLICO DE VÍAS PECUARIAS | SSGG TRANSPORTES Y COMUNICACIONES |
| | | Viarío propuesto |
| | | Ferrovioario |
| | | Portuario |

- | | |
|--------------------------|---------------|
| UNIDAD DE EJECUCIÓN | (FERROCARRIL) |
| ALINEACIONES | |
| ZONA DE PROTECCIÓN | |
| LÍNEA LÍMITE EDIFICACIÓN | |
| LÍNEA LÍMITE EDIFICACIÓN | |
| ZONA DE SERVIDUMBRE | (CARRETERAS) |
| ZONA DE AFECCIÓN | |

- | |
|------------------------------------|
| LÍMITE SUELO URBANIZABLE |
| DESLINDE D.P.M.T. |
| D.P.M.T. SERVIDUMBRE DE PROTECCION |
| RIBERA DEL MAR |
| ALTURA MÁXIMA |
| ELEMENTO CATALOGADO |

Plano guía

E11

PUERTO REAL

ordenación del suelo E:1/2000
AYUNTAMIENTO DE PUERTO REAL
OFICINA MUNICIPAL DE URBANISMO



- RESIDENCIAL Y USOS COMPATIBLES
- INDUSTRIAL
- TERCIARIO
- TURÍSTICO
- TURÍSTICO DEPORTIVO
- ZONAS VERDES/ESPACIOS LIBRES PÚBLICOS
- PARQUES Y JARDINES
- [PM] PATIOS DE MANZANA

- DOTACIONES LOCALES
- [D] Docente
- [SIPS] Interés Público y Social
- [DP] Deportivo
- [A] Administrativo
- [SP] Servicios Públicos
- DOMINIO PÚBLICO DE VÍAS PECUARIAS

- SSGG ESPACIOS LIBRES Y ZONAS VERDES
- SSGG EQUIPAMIENTOS
- [D] Docente
- [SIPS] Interés Público y Social
- [DP] Deportivo
- [A] Administrativo
- [SP] Servicios Públicos
- SSGG INFRAESTRUCTURAS
- SSGG TRANSPORTES Y COMUNICACIONES
- Viario propuesto
- Ferrovioario
- Portuario

- UNIDAD DE EJECUCIÓN
- ALINEACIONES
- ZONA DE PROTECCIÓN (FERROCARRIL)
- LÍNEA LÍMITE EDIFICACIÓN
- LÍNEA LÍMITE EDIFICACIÓN (CARRETERAS)
- ZONA DE SERVIDUMBRE
- ZONA DE AFECCIÓN


- LÍMITE SUELO URBANIZABLE
- DESLINDE D.P.M.T.
- D.P.M.T. SERVIDUMBRE DE PROTECCION
- RIBERA DEL MAR
- ALTURA MÁXIMA
- ELEMENTO CATALOGADO

ordenación del suelo E:1/2000
AYUNTAMIENTO DE PUERTO REAL
OFICINA MUNICIPAL DE URBANISMO

Plano guía

F1



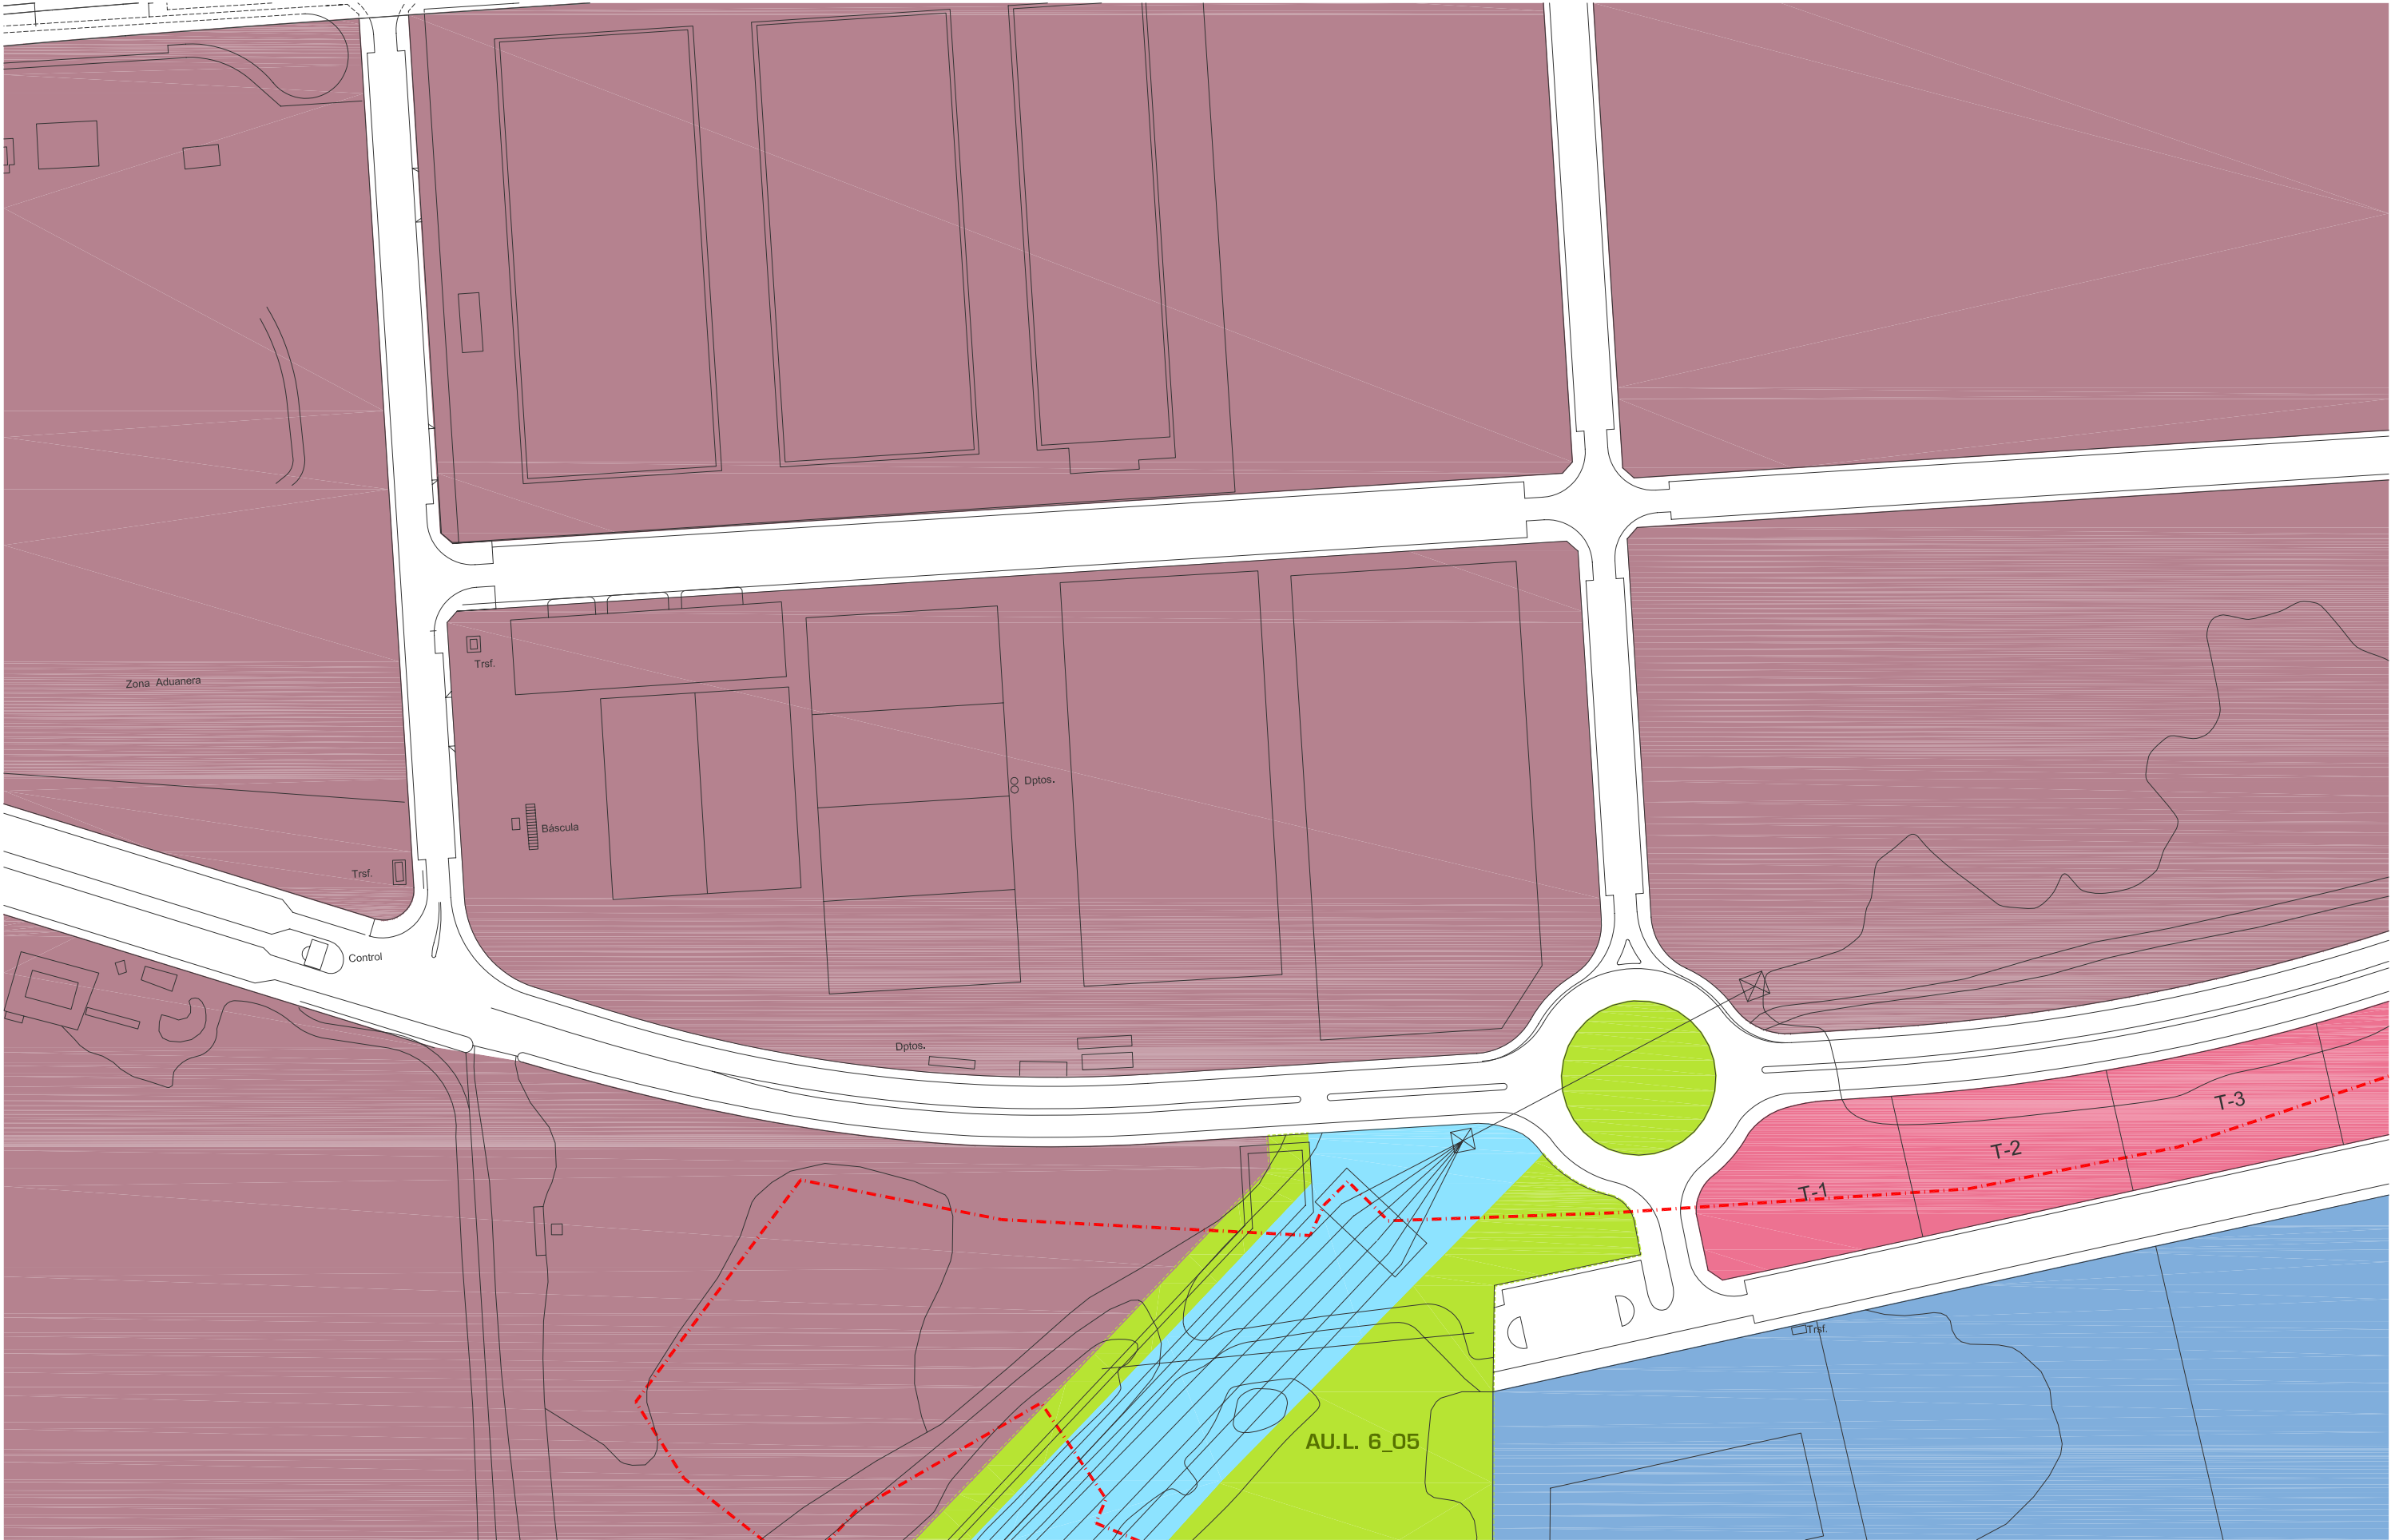

RESIDENCIAL Y USOS COMPATIBLES
INDUSTRIAL
TERCIARIO
TURÍSTICO
TURÍSTICO DEPORTIVO
ZONAS VERDES/ESPACIOS LIBRES PÚBLICOS
PARQUES Y JARDINES
[PM] PATIOS DE MANZANA

DOTACIONES LOCALES
[D] Docente
[SIPS] Interés Público y Social
[DP] Deportivo
[A] Administrativo
[SP] Servicios Públicos
DOMINIO PÚBLICO DE VÍAS PECUARIAS

SSGG ESPACIOS LIBRES Y ZONAS VERDES
SSGG EQUIPAMIENTOS
[D] Docente
[SIPS] Interés Público y Social
[DP] Deportivo
[A] Administrativo
[SP] Servicios Públicos
SSGG INFRAESTRUCTURAS
SSGG TRANSPORTES Y COMUNICACIONES
Viario propuesto
Ferroviario
Portuario

UNIDAD DE EJECUCIÓN
ALINEACIONES
ZONA DE PROTECCIÓN (FERROCARRIL)
LÍNEA LÍMITE EDIFICACIÓN
LÍNEA LÍMITE EDIFICACIÓN (CARRETERAS)
ZONA DE SERVIDUMBRE
ZONA DE AFECCIÓN


LÍMITE SUELO URBANIZABLE
DESLINDE D.P.M.T.
D.P.M.T. SERVIDUMBRE DE PROTECCION
RIBERA DEL MAR
ALTURA MÁXIMA
ELEMENTO CATALOGADO

ordenación del suelo E:1/2000
AYUNTAMIENTO DE PUERTO REAL
OFICINA MUNICIPAL DE URBANISMO

Plano guía

F2

PGOU
PUERTO REAL

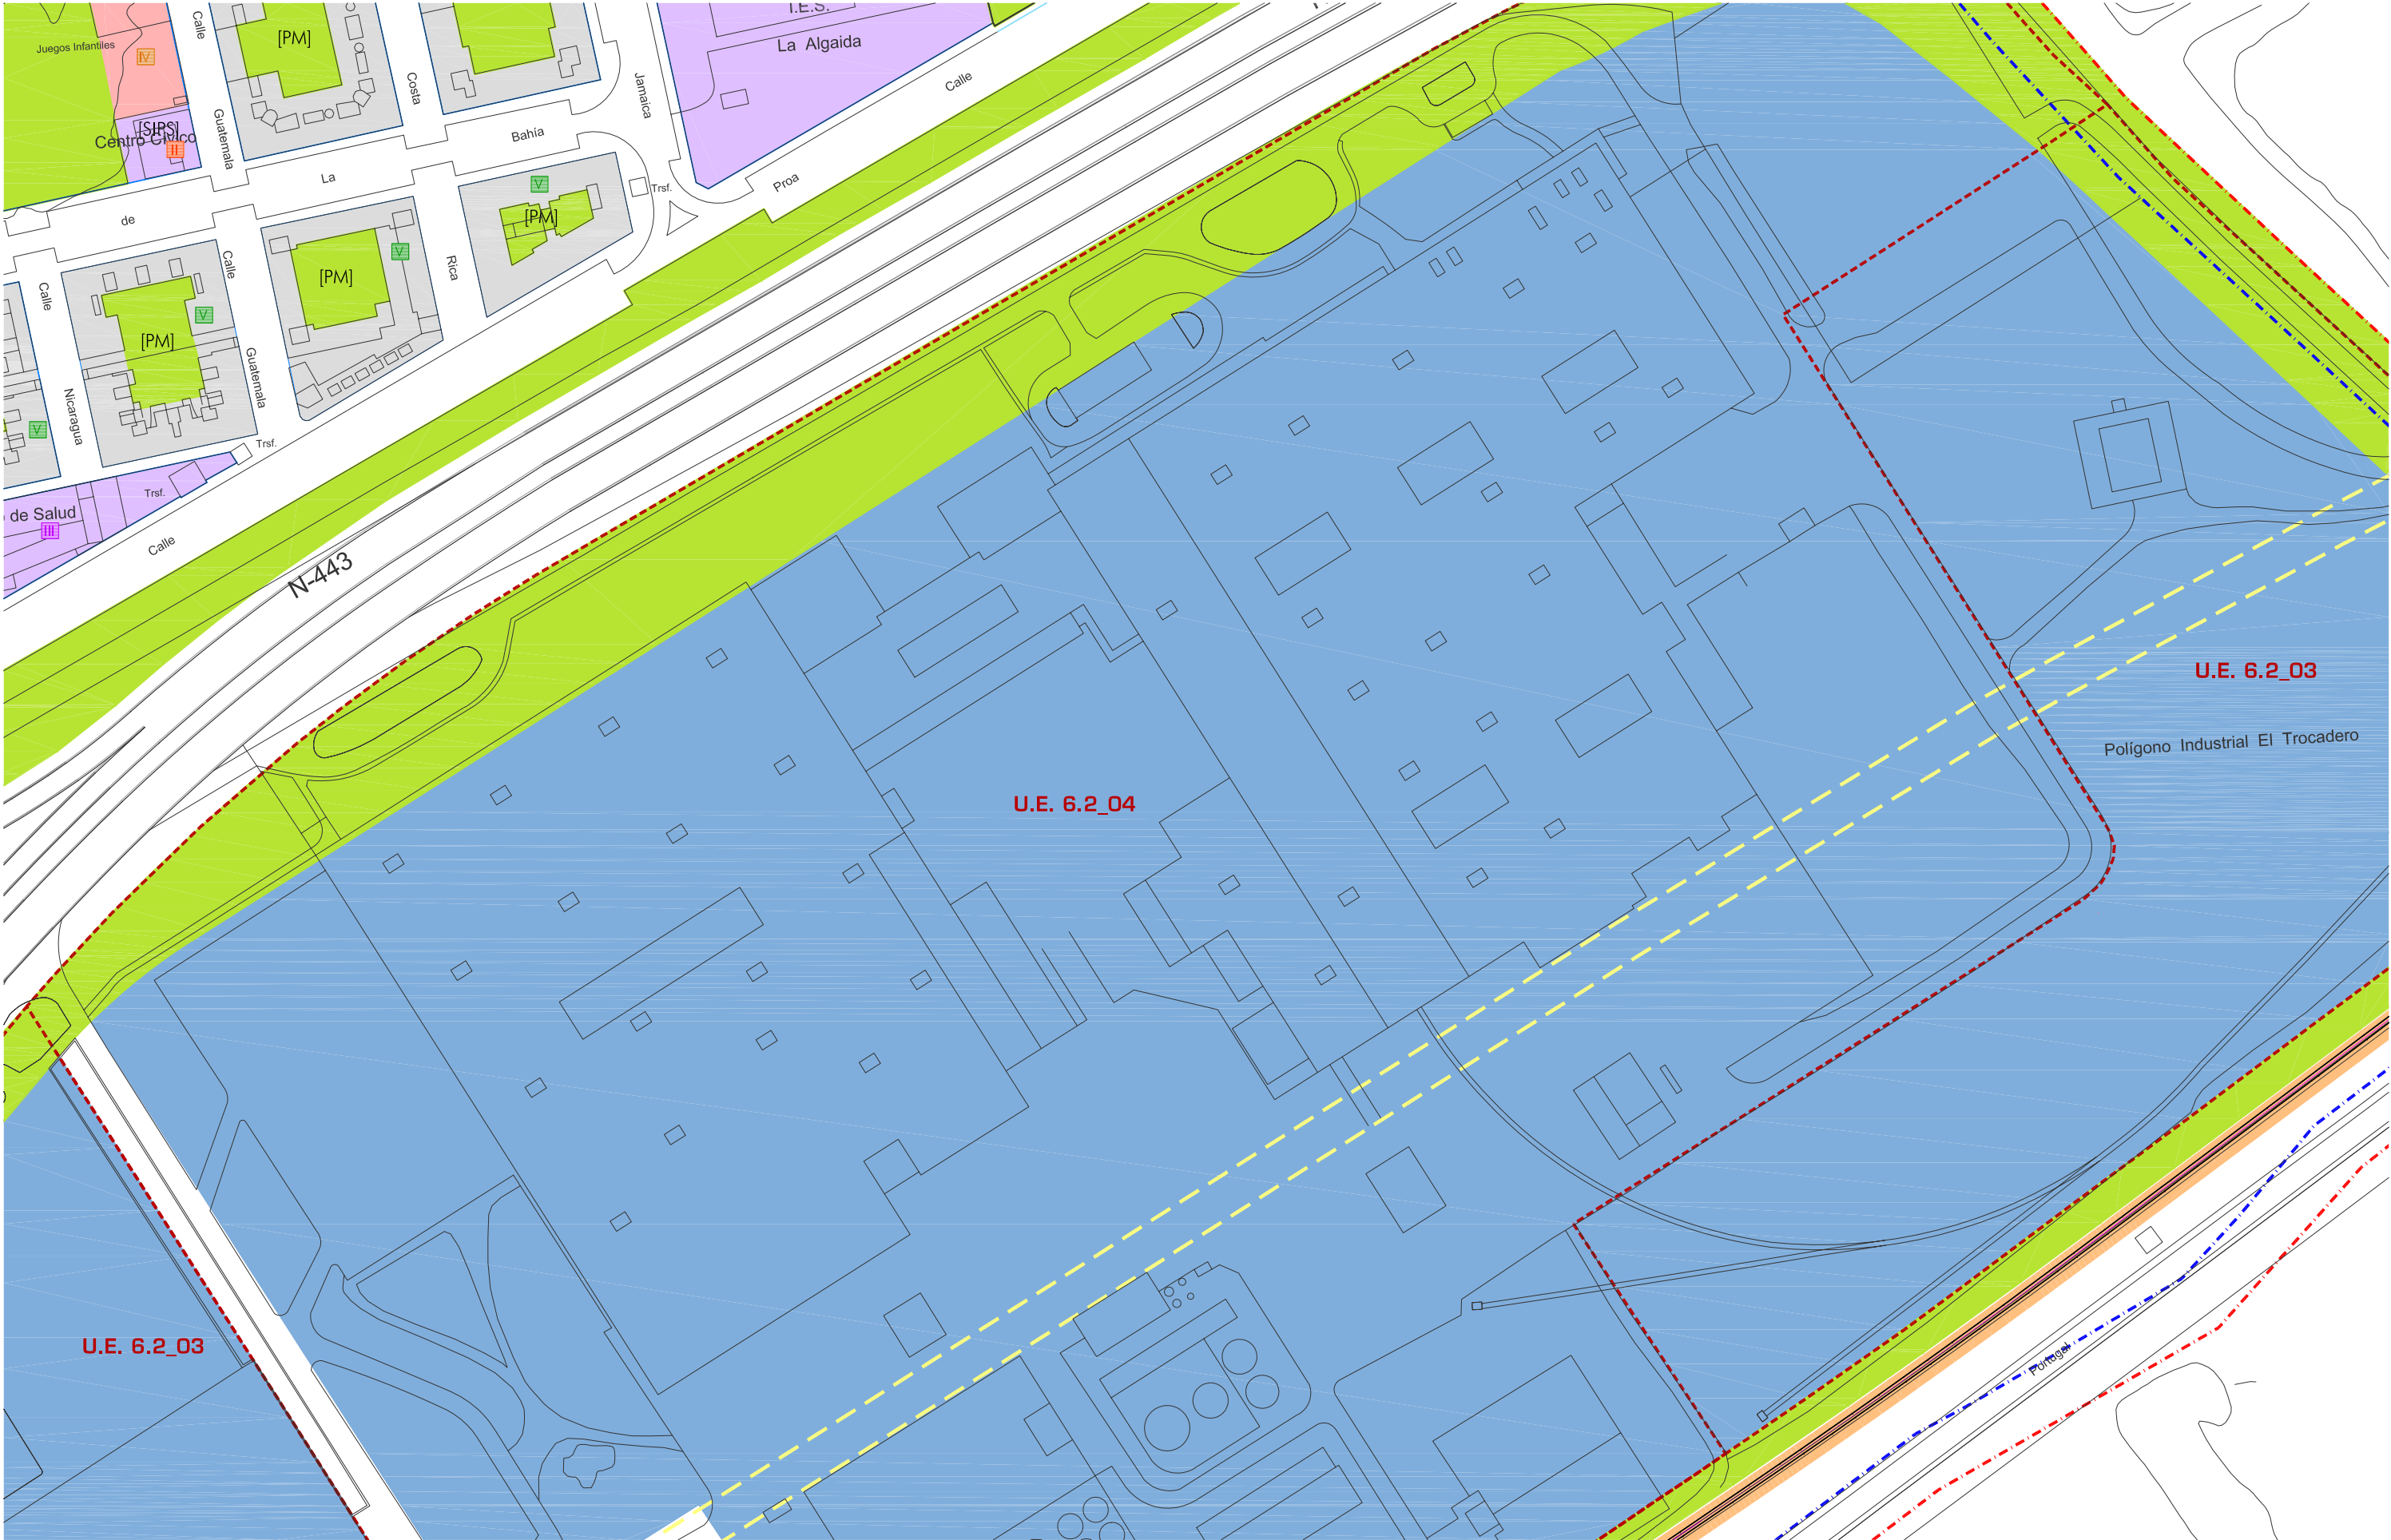

- RESIDENCIAL Y USOS COMPATIBLES
- INDUSTRIAL
- TERCIARIO
- TURÍSTICO
- ZONAS VERDES/ESPACIOS LIBRES PÚBLICOS
- PARQUES Y JARDINES
- [PM] PATIOS DE MANZANA

- DOTACIONES LOCALES
- [D] Docente
- [SIPS] Interés Público y Social
- [DP] Deportivo
- [A] Administrativo
- [SP] Servicios Públicos
- DOMINIO PÚBLICO DE VÍAS PECUARIAS

- SSGG ESPACIOS LIBRES Y ZONAS VERDES
- SSGG EQUIPAMIENTOS
- [D] Docente
- [SIPS] Interés Público y Social
- [DP] Deportivo
- [A] Administrativo
- [SP] Servicios Públicos
- SSGG INFRAESTRUCTURAS
- SSGG TRANSPORTES Y COMUNICACIONES
- Viario propuesto
- Ferrovioario
- Portuario

- UNIDAD DE EJECUCIÓN
- ALINEACIONES
- ZONA DE PROTECCIÓN (FERROCARRIL)
- LÍNEA LÍMITE EDIFICACIÓN
- LÍNEA LÍMITE EDIFICACIÓN (CARRETERAS)
- ZONA DE SERVIDUMBRE
- ZONA DE AFECCIÓN

- LÍMITE SUELO URBANIZABLE
- DESLINDE D.P.M.T.
- D.P.M.T. SERVIDUMBRE DE PROTECCION
- RIBERA DEL MAR
- ALTURA MÁXIMA
- ELEMENTO CATALOGADO

Plano guía

F5

ordenación del suelo E:1/2000
AYUNTAMIENTO DE PUERTO REAL
OFICINA MUNICIPAL DE URBANISMO



- ordenación del suelo E:1/2000
AYUNTAMIENTO DE PUERTO REAL
OFICINA MUNICIPAL DE URBANISMO
- F6** **PUERTO REAL**



- RESIDENCIAL Y USOS COMPATIBLES
- INDUSTRIAL
- TERCIARIO
- TURÍSTICO
- TURÍSTICO DEPORTIVO
- ZONAS VERDES/ESPACIOS LIBRES PÚBLICOS
- PARQUES Y JARDINES
- [PM] PATIOS DE MANZANA

- DOTACIONES LOCALES
- [D] Docente
- [SIPS] Interés Público y Social
- [DP] Deportivo
- [A] Administrativo
- [SP] Servicios Públicos
- DOMINIO PÚBLICO DE VÍAS PECUARIAS

- SSGG ESPACIOS LIBRES Y ZONAS VERDES
- SSGG EQUIPAMIENTOS
- [D] Docente
- [SIPS] Interés Público y Social
- [DP] Deportivo
- [A] Administrativo
- [SP] Servicios Públicos
- SSGG INFRAESTRUCTURAS
- SSGG TRANSPORTES Y COMUNICACIONES
- Viario propuesto
- Ferrovioario
- Portuario

- UNIDAD DE EJECUCIÓN
- ALINEACIONES
- ZONA DE PROTECCIÓN
- LÍNEA LÍMITE EDIFICACIÓN
- LÍNEA LÍMITE EDIFICACIÓN
- ZONA DE SERVIDUMBRE
- ZONA DE AFECCIÓN
- (FERROCARRIL)
- (CARRETERAS)

- LÍMITE SUELO URBANIZABLE
- DESLINDE D.P.M.T.
- D.P.M.T. SERVIDUMBRE DE PROTECCION
- RIBERA DEL MAR
- ALTURA MÁXIMA
- ELEMENTO CATALOGADO

Plano guía

F10

ordenación del suelo E:1/2000
AYUNTAMIENTO DE PUERTO REAL
OFICINA MUNICIPAL DE URBANISMO





- RESIDENCIAL Y USOS COMPATIBLES
- INDUSTRIAL
- TERCIARIO
- TURÍSTICO
- ZONAS VERDES/ESPACIOS LIBRES PÚBLICOS
- PARQUES Y JARDINES
- [PM] PATIOS DE MANZANA

- DOTACIONES LOCALES
- [D] Docente
- [SIPS] Interés Público y Social
- [DP] Deportivo
- [A] Administrativo
- [SP] Servicios Públicos
- DOMINIO PÚBLICO DE VÍAS PECUARIAS

- SSGG ESPACIOS LIBRES Y ZONAS VERDES
- SSGG EQUIPAMIENTOS
- [D] Docente
- [SIPS] Interés Público y Social
- [DP] Deportivo
- SSGG INFRAESTRUCTURAS
- SSGG TRANSPORTES Y COMUNICACIONES
- Viarío propuesto
- Ferrovio
- Portuario

- UNIDAD DE EJECUCIÓN
- ALINEACIONES
- ZONA DE PROTECCIÓN
- LÍNEA LÍMITE EDIFICACIÓN
- LÍNEA LÍMITE EDIFICACIÓN
- ZONA DE SERVIDUMBRE
- ZONA DE AFECCIÓN

- LÍMITE SUELO URBANIZABLE
- DESLINDE D.P.M.T.
- D.P.M.T. SERVIDUMBRE DE PROTECCION
- RIBERA DEL MAR
- ALTURA MÁXIMA
- ELEMENTO CATALOGADO

Plano guía

F11

ordenación del suelo E:1/2000
AYUNTAMIENTO DE PUERTO REAL
OFICINA MUNICIPAL DE URBANISMO



- RESIDENCIAL Y USOS COMPATIBLES
- INDUSTRIAL
- TERCIARIO
- TURÍSTICO
- TURÍSTICO DEPORTIVO
- ZONAS VERDES/ESPACIOS LIBRES PÚBLICOS
- PARQUES Y JARDINES
- [PM] PATIOS DE MANZANA

- DOTACIONES LOCALES
- [D] Docente
- [SIPS] Interés Público y Social
- [DP] Deportivo
- [A] Administrativo
- [SP] Servicios Públicos
- DOMINIO PÚBLICO DE VÍAS PECUARIAS


- SSEG ESPACIOS LIBRES Y ZONAS VERDES
- SSEG EQUIPAMIENTOS
- [D] Docente
- [SIPS] Interés Público y Social
- [DP] Deportivo
- [A] Administrativo
- [SP] Servicios Públicos
- SSEG INFRAESTRUCTURAS
- SSEG TRANSPORTES Y COMUNICACIONES
- Viario propuesto
- Ferrovioario
- Portuario


- UNIDAD DE EJECUCIÓN
- ALINEACIONES
- ZONA DE PROTECCIÓN
- LÍNEA LÍMITE EDIFICACIÓN
- LÍNEA LÍMITE EDIFICACIÓN
- ZONA DE SERVIDUMBRE
- ZONA DE AFECCIÓN
- (FERROCARRIL)
- (CARRETERAS)

- LÍMITE SUELO URBANIZABLE
- DESLINDE D.P.M.T.
- D.P.M.T. SERVIDUMBRE DE PROTECCION
- RIBERA DEL MAR
- ALTURA MÁXIMA
- ELEMENTO CATALOGADO

Plano guía

G1

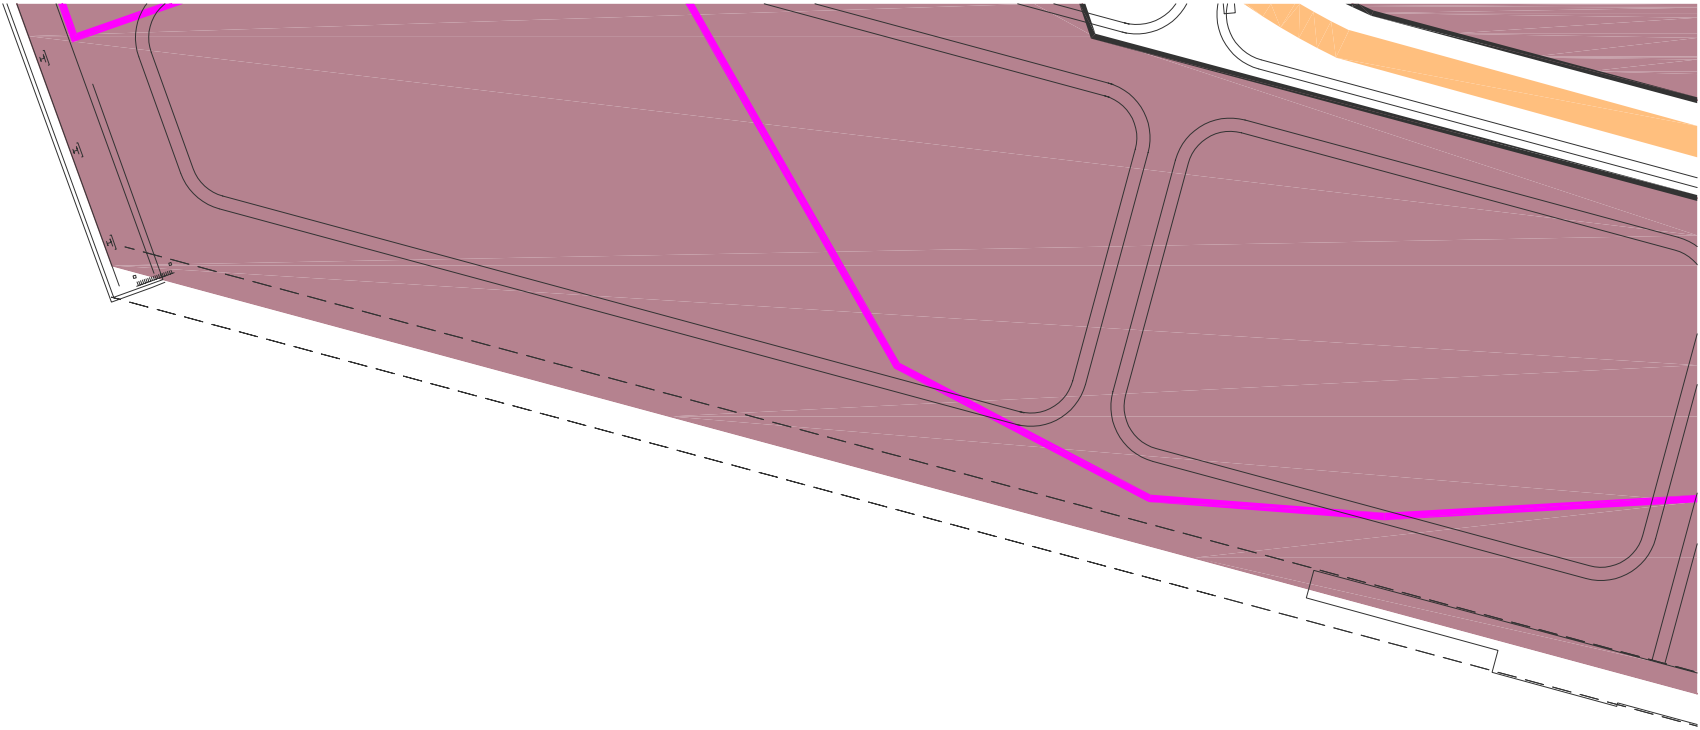

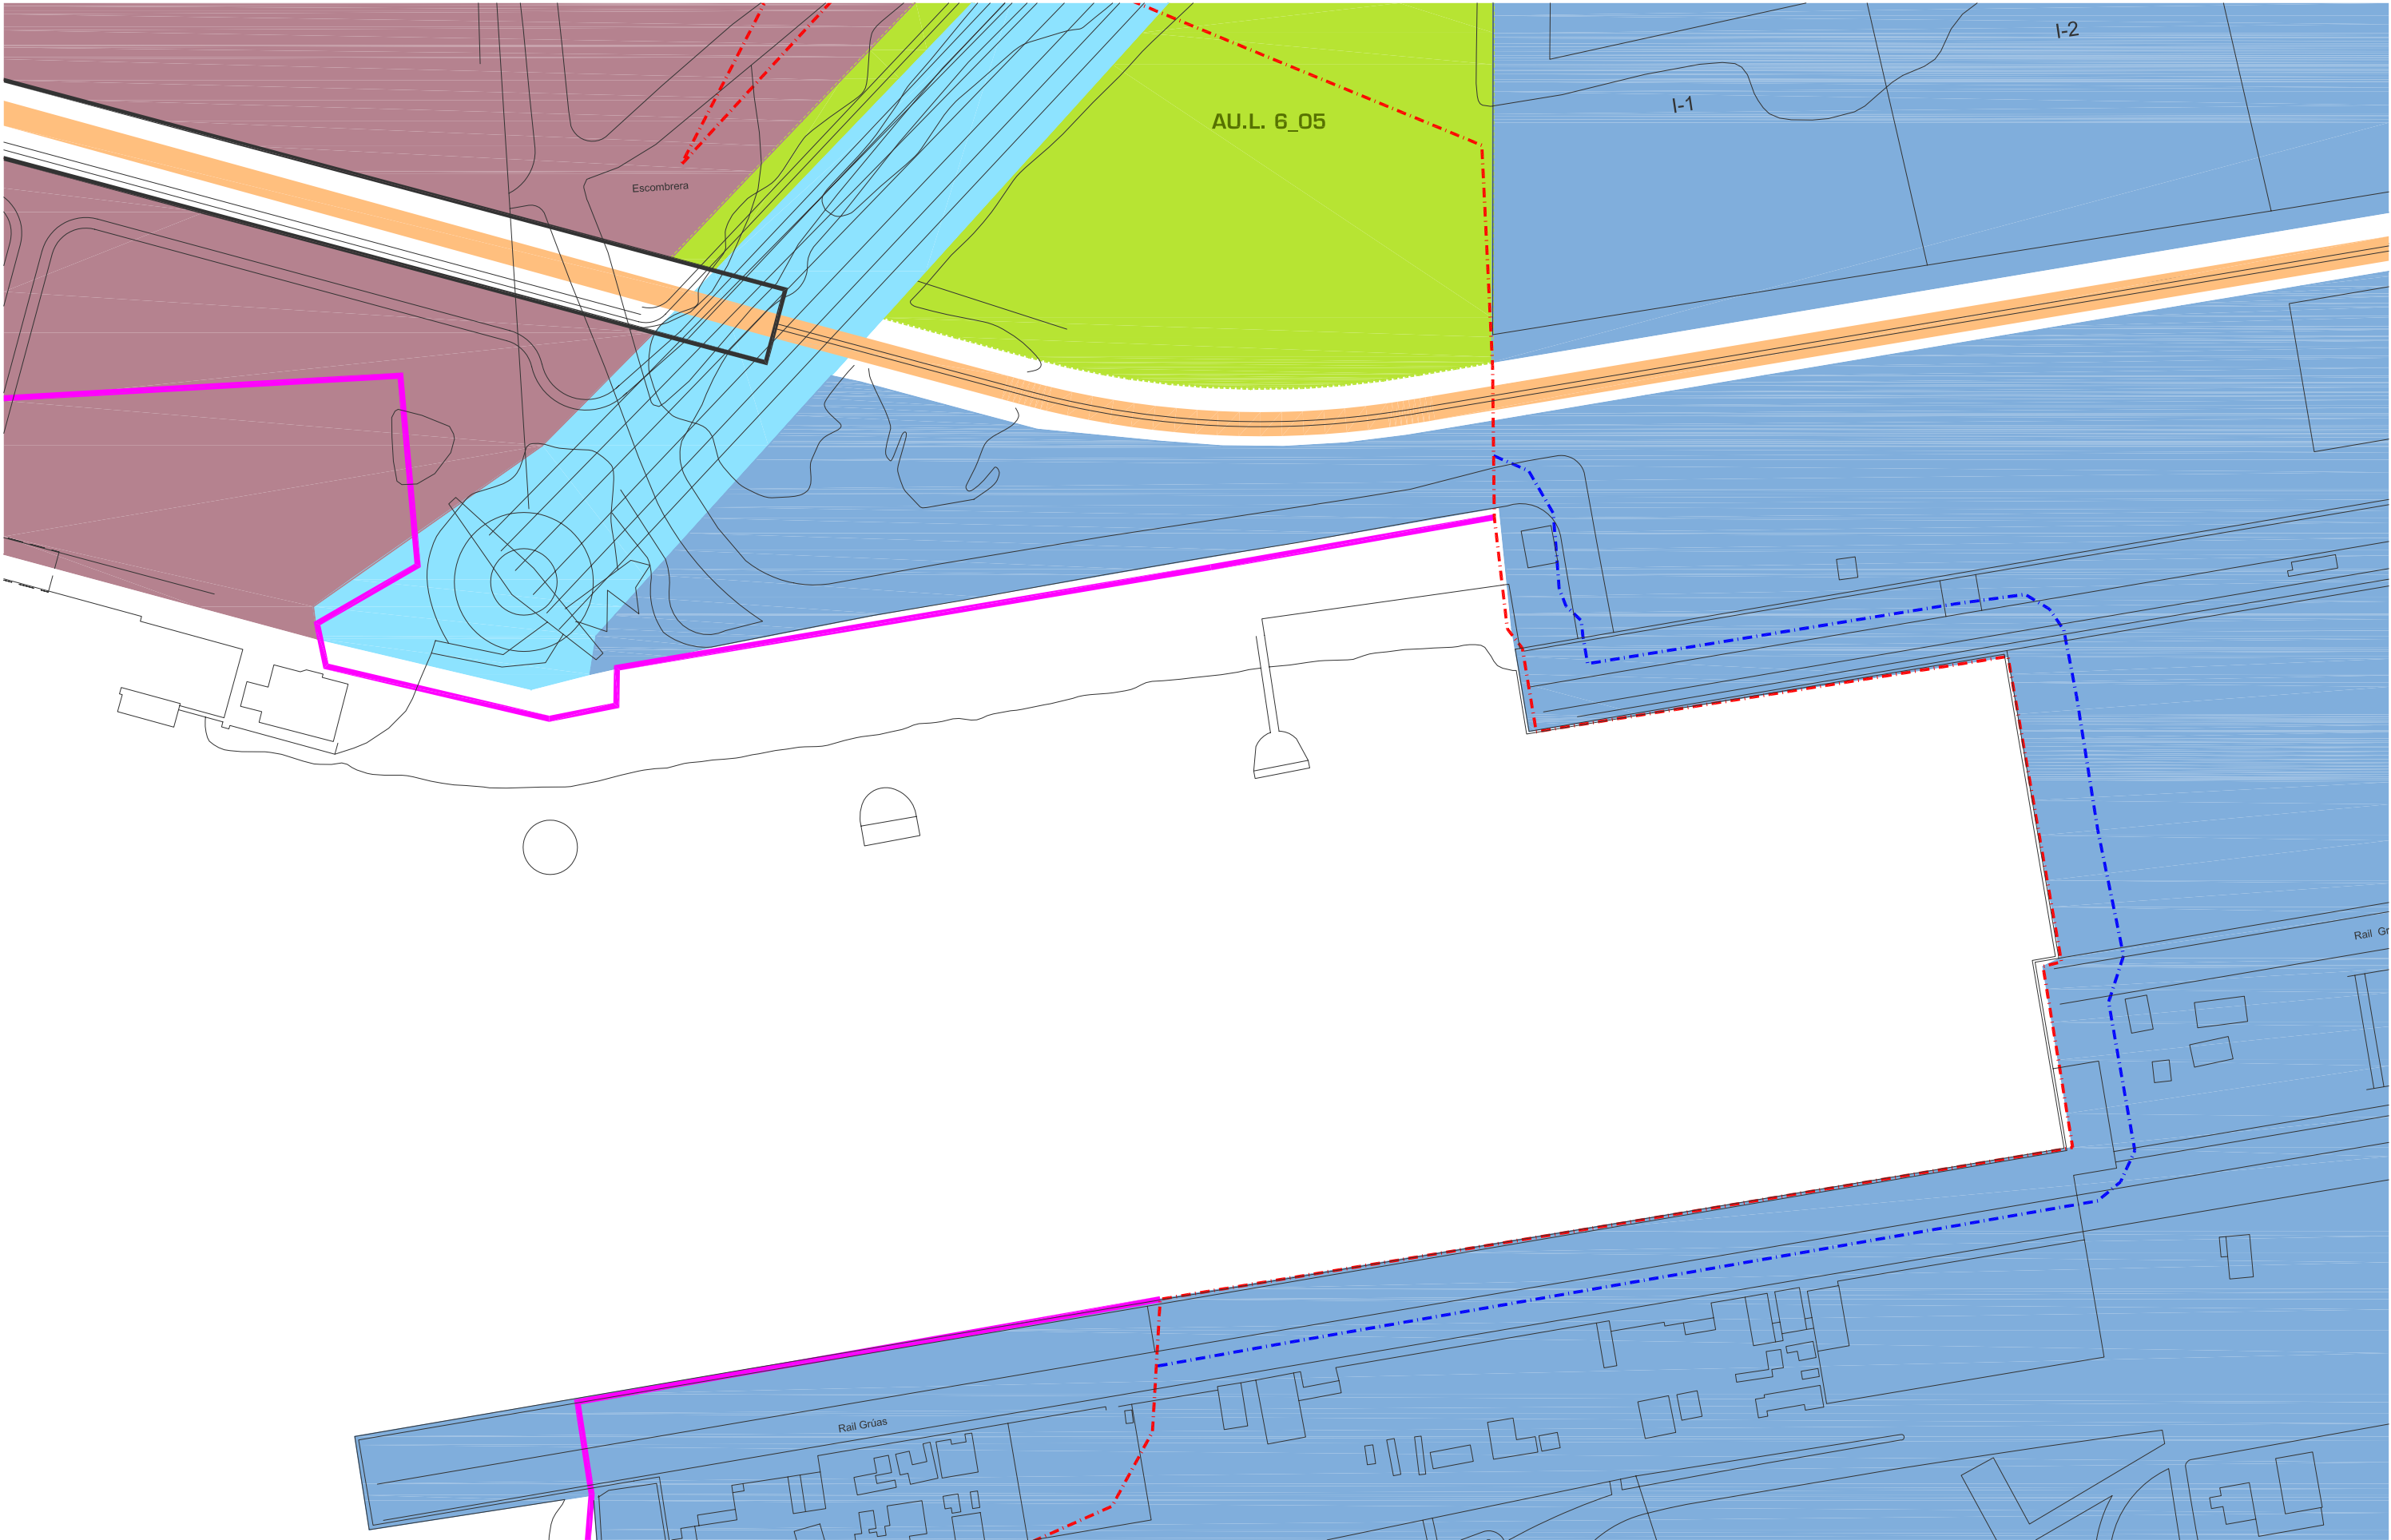

- RESIDENCIAL Y USOS COMPATIBLES
- INDUSTRIAL
- TERCIARIO
- TURÍSTICO
- ZONAS VERDES/ESPACIOS LIBRES PÚBLICOS
- PARQUES Y JARDINES
- [PM] PATIOS DE MANZANA

- DOTACIONES LOCALES
- [D] Docente
- [SIPS] Interés Público y Social
- [DP] Deportivo
- [A] Administrativo
- [SP] Servicios Públicos
- DOMINIO PÚBLICO DE VÍAS PECUARIAS

- SSEG ESPACIOS LIBRES Y ZONAS VERDES
- SSEG EQUIPAMIENTOS
- [D] Docente
- [SIPS] Interés Público y Social
- [DP] Deportivo
- [A] Administrativo
- [SP] Servicios Públicos
- SSEG INFRAESTRUCTURAS
- SSEG TRANSPORTES Y COMUNICACIONES
- Viaro propuesto
- Ferrovio
- Portuario

- UNIDAD DE EJECUCIÓN
- ALINEACIONES
- ZONA DE PROTECCIÓN
- LÍNEA LÍMITE EDIFICACIÓN
- LÍNEA LÍMITE EDIFICACIÓN
- ZONA DE SERVIDUMBRE
- ZONA DE AFECCIÓN
- (FERROCARRIL)
- (CARRETERAS)

- LÍMITE SUELO URBANIZABLE
- DESLINDE D.P.M.T.
- D.P.M.T. SERVIDUMBRE DE PROTECCION
- RIBERA DEL MAR
- ALTURA MÁXIMA
- ELEMENTO CATALOGADO

Plano guía

G2

ordenación del suelo E:1/2000
AYUNTAMIENTO DE PUERTO REAL
OFICINA MUNICIPAL DE URBANISMO
PGOU
PUERTO REAL



- RESIDENCIAL Y USOS COMPATIBLES
- INDUSTRIAL
- TERCIARIO
- TURÍSTICO
- TURÍSTICO DEPORTIVO
- ZONAS VERDES/ESPACIOS LIBRES PÚBLICOS
- PARQUES Y JARDINES
- [PM] PATIOS DE MANZANA

- DOTACIONES LOCALES
- [D] Docente
- [SIPS] Interés Público y Social
- [DP] Deportivo
- [A] Administrativo
- [SP] Servicios Públicos
- DOMINIO PÚBLICO DE VÍAS PECUARIAS

- SSEG ESPACIOS LIBRES Y ZONAS VERDES
- SSEG EQUIPAMIENTOS
- [D] Docente
- [SIPS] Interés Público y Social
- [DP] Deportivo
- [A] Administrativo
- [SP] Servicios Públicos
- SSEG INFRAESTRUCTURAS
- SSEG TRANSPORTES Y COMUNICACIONES
- Viario propuesto
- Ferroviario
- Portuario

- UNIDAD DE EJECUCIÓN
- ALINEACIONES
- ZONA DE PROTECCIÓN (FERROCARRIL)
- LÍNEA LÍMITE EDIFICACIÓN
- LÍNEA LÍMITE EDIFICACIÓN (CARRETERAS)
- ZONA DE SERVIDUMBRE
- ZONA DE AFECCIÓN

- LÍMITE SUELO URBANIZABLE
- DESLINDE D.P.M.T.
- D.P.M.T. SERVIDUMBRE DE PROTECCION
- RIBERA DEL MAR
- ALTURA MÁXIMA
- ELEMENTO CATALOGADO


ordenación del suelo E:1/2000
AYUNTAMIENTO DE PUERTO REAL
OFICINA MUNICIPAL DE URBANISMO

Plano guía

G3



-  LÍMITE SUELO URBANIZABLE
 DESLINDE D.P.M.T.
 D.P.M.T. SERVIDUMBRE DE PROTECCION
 RIBERA DEL MAR
 ALTURA MÁXIMA
 ELEMENTO CATALOGADO

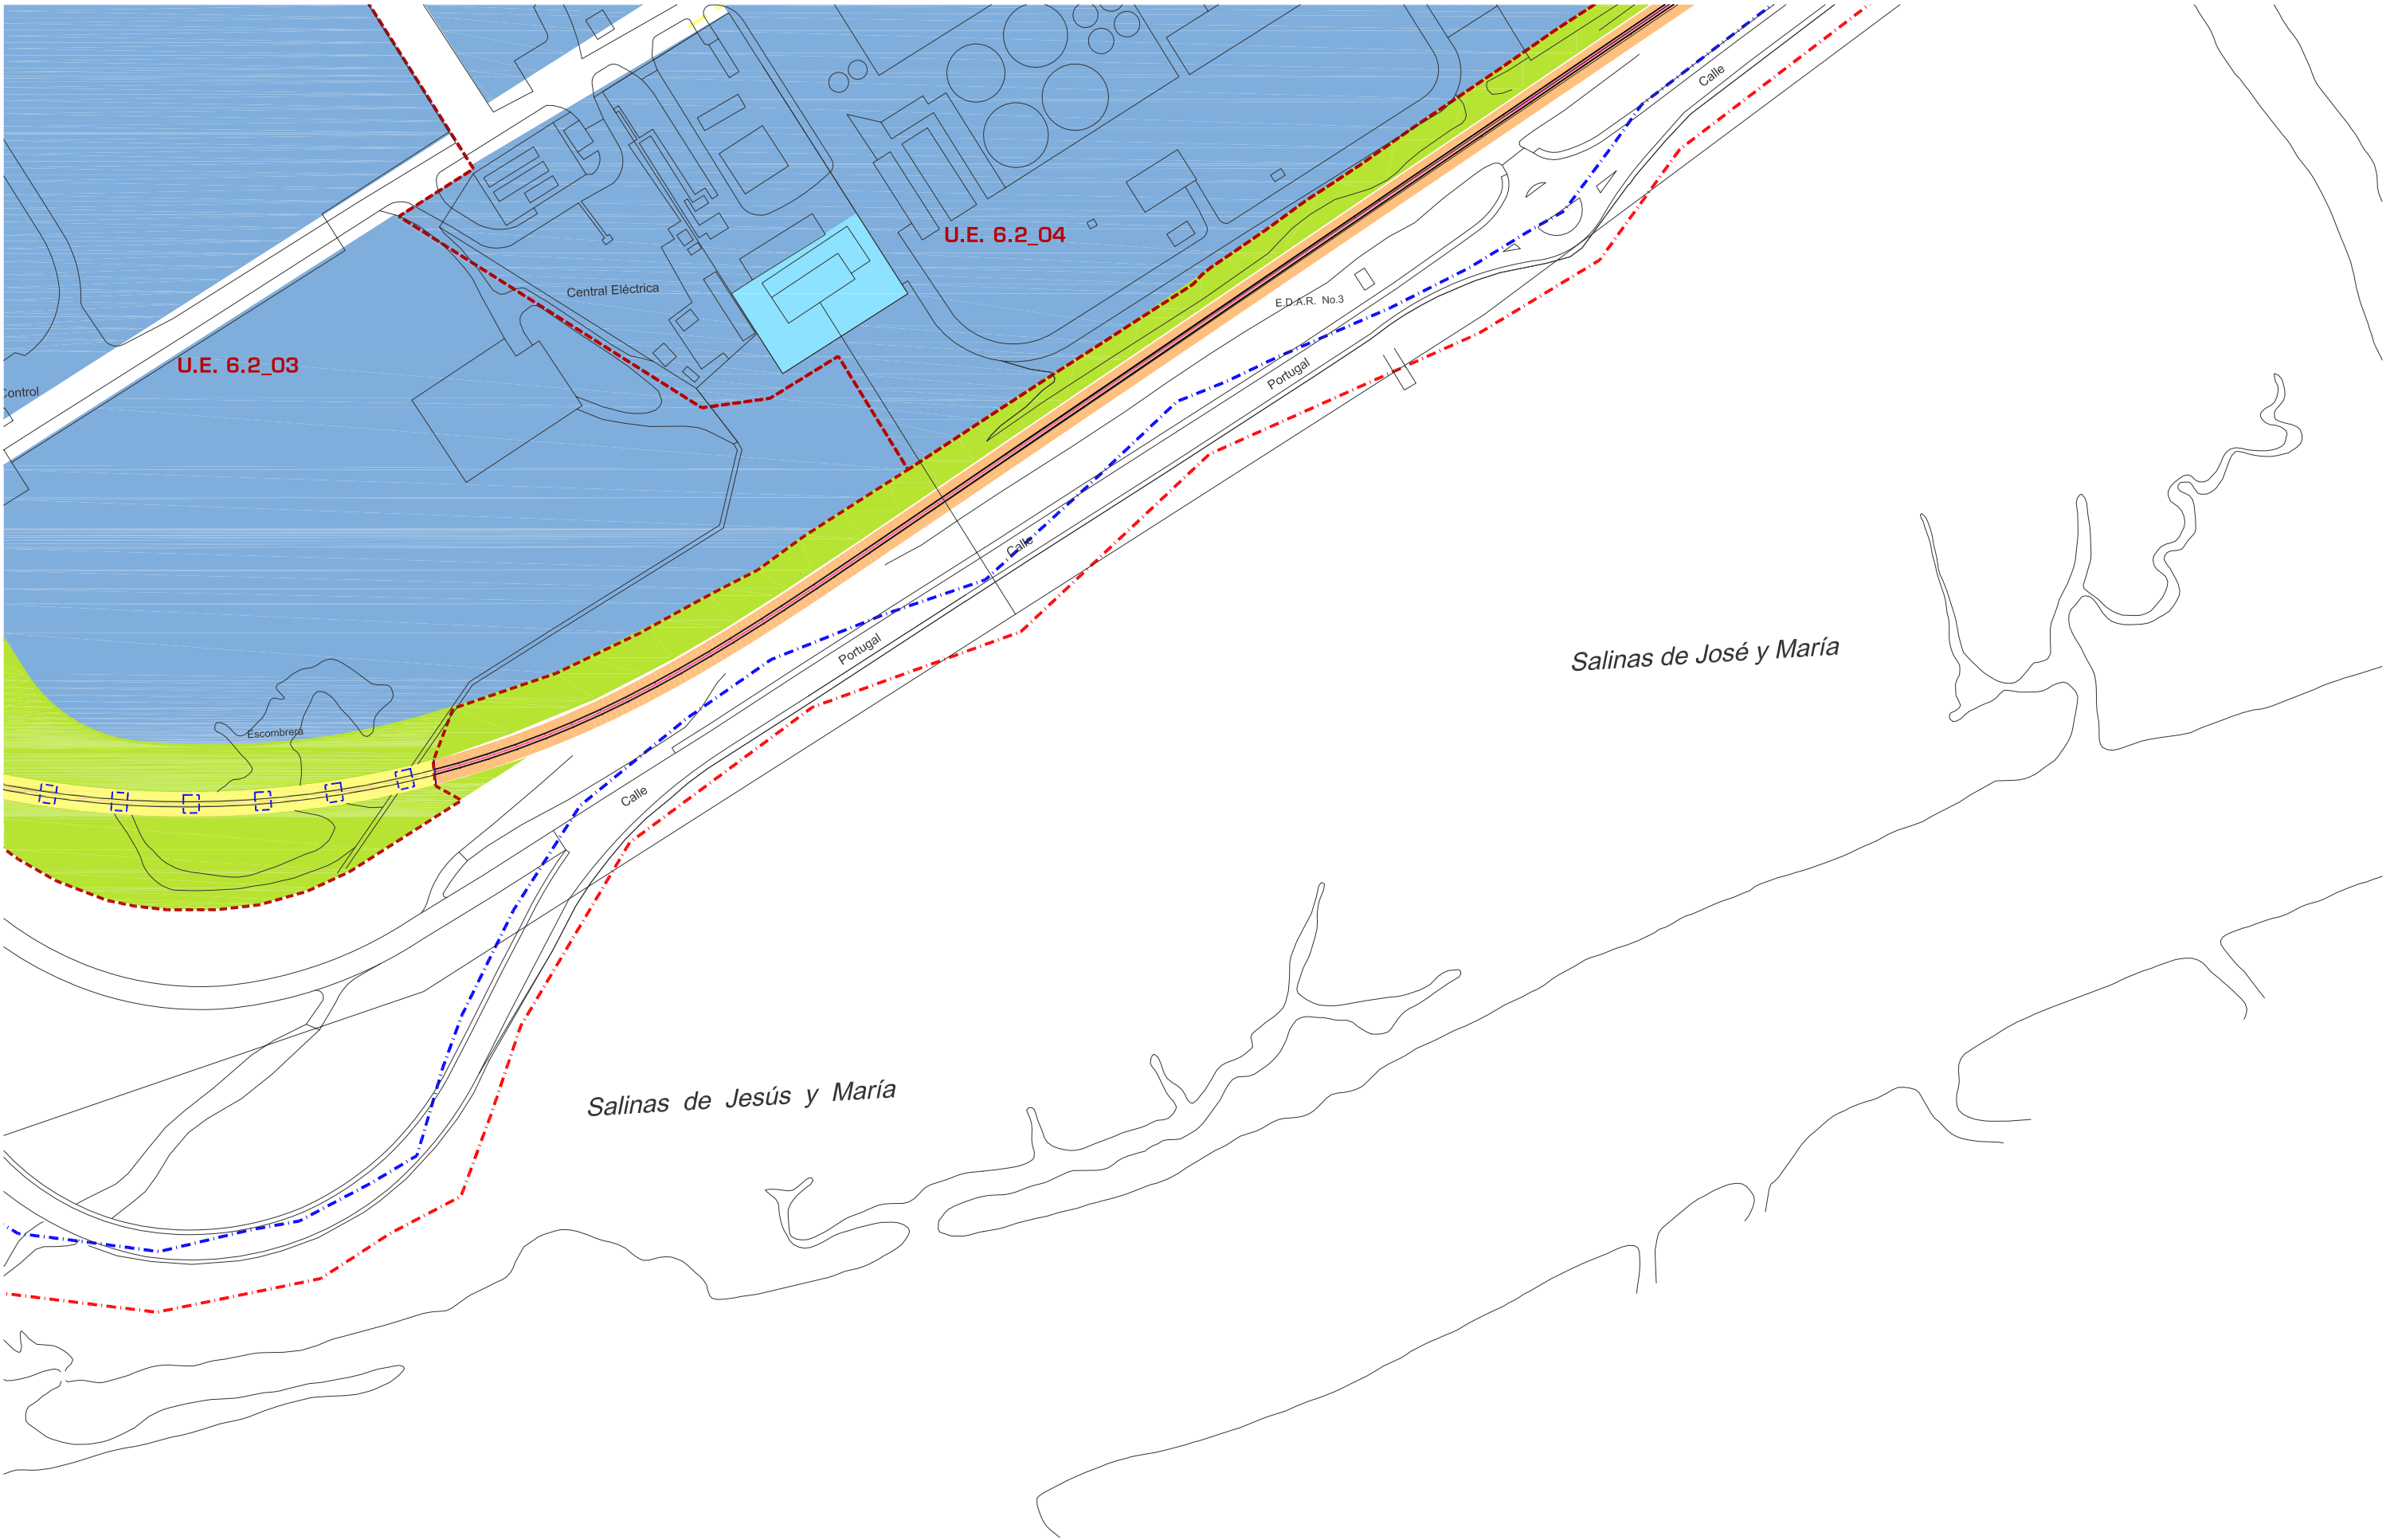

RESIDENCIAL Y USOS COMPATIBLES
INDUSTRIAL
TERCIARIO
TURÍSTICO
ZONAS VERDES/ESPACIOS LIBRES PÚBLICOS
PARQUES Y JARDINES
[PM] PATIOS DE MANZANA

DOTACIONES LOCALES
[D] Docente
[SIPS] Interés Público y Social
[DP] Deportivo
[A] Administrativo
[SP] Servicios Públicos
DOMINIO PÚBLICO DE VÍAS PECUARIAS

SSGG ESPACIOS LIBRES Y ZONAS VERDES
SSGG EQUIPAMIENTOS
[D] Docente
[SIPS] Interés Público y Social
[DP] Deportivo
[A] Administrativo
[SP] Servicios Públicos
SSGG INFRAESTRUCTURAS
SSGG TRANSPORTES Y COMUNICACIONES
Viario propuesto
Ferroviario
Portuario

UNIDAD DE EJECUCIÓN
ALINEACIONES
ZONA DE PROTECCIÓN (FERROCARRIL)
LÍNEA LÍMITE EDIFICACIÓN
LÍNEA LÍMITE EDIFICACIÓN (CARRETERAS)
ZONA DE SERVIDUMBRE
ZONA DE AFECCIÓN


LÍMITE SUELO URBANIZABLE
DESLINDE D.P.M.T.
D.P.M.T. SERVIDUMBRE DE PROTECCION
RIBERA DEL MAR
ALTURA MÁXIMA
ELEMENTO CATALOGADO

Plano guía

G5

ordenación del suelo E:1/2000
AYUNTAMIENTO DE PUERTO REAL
OFICINA MUNICIPAL DE URBANISMO

PGOU
PUERTO REAL

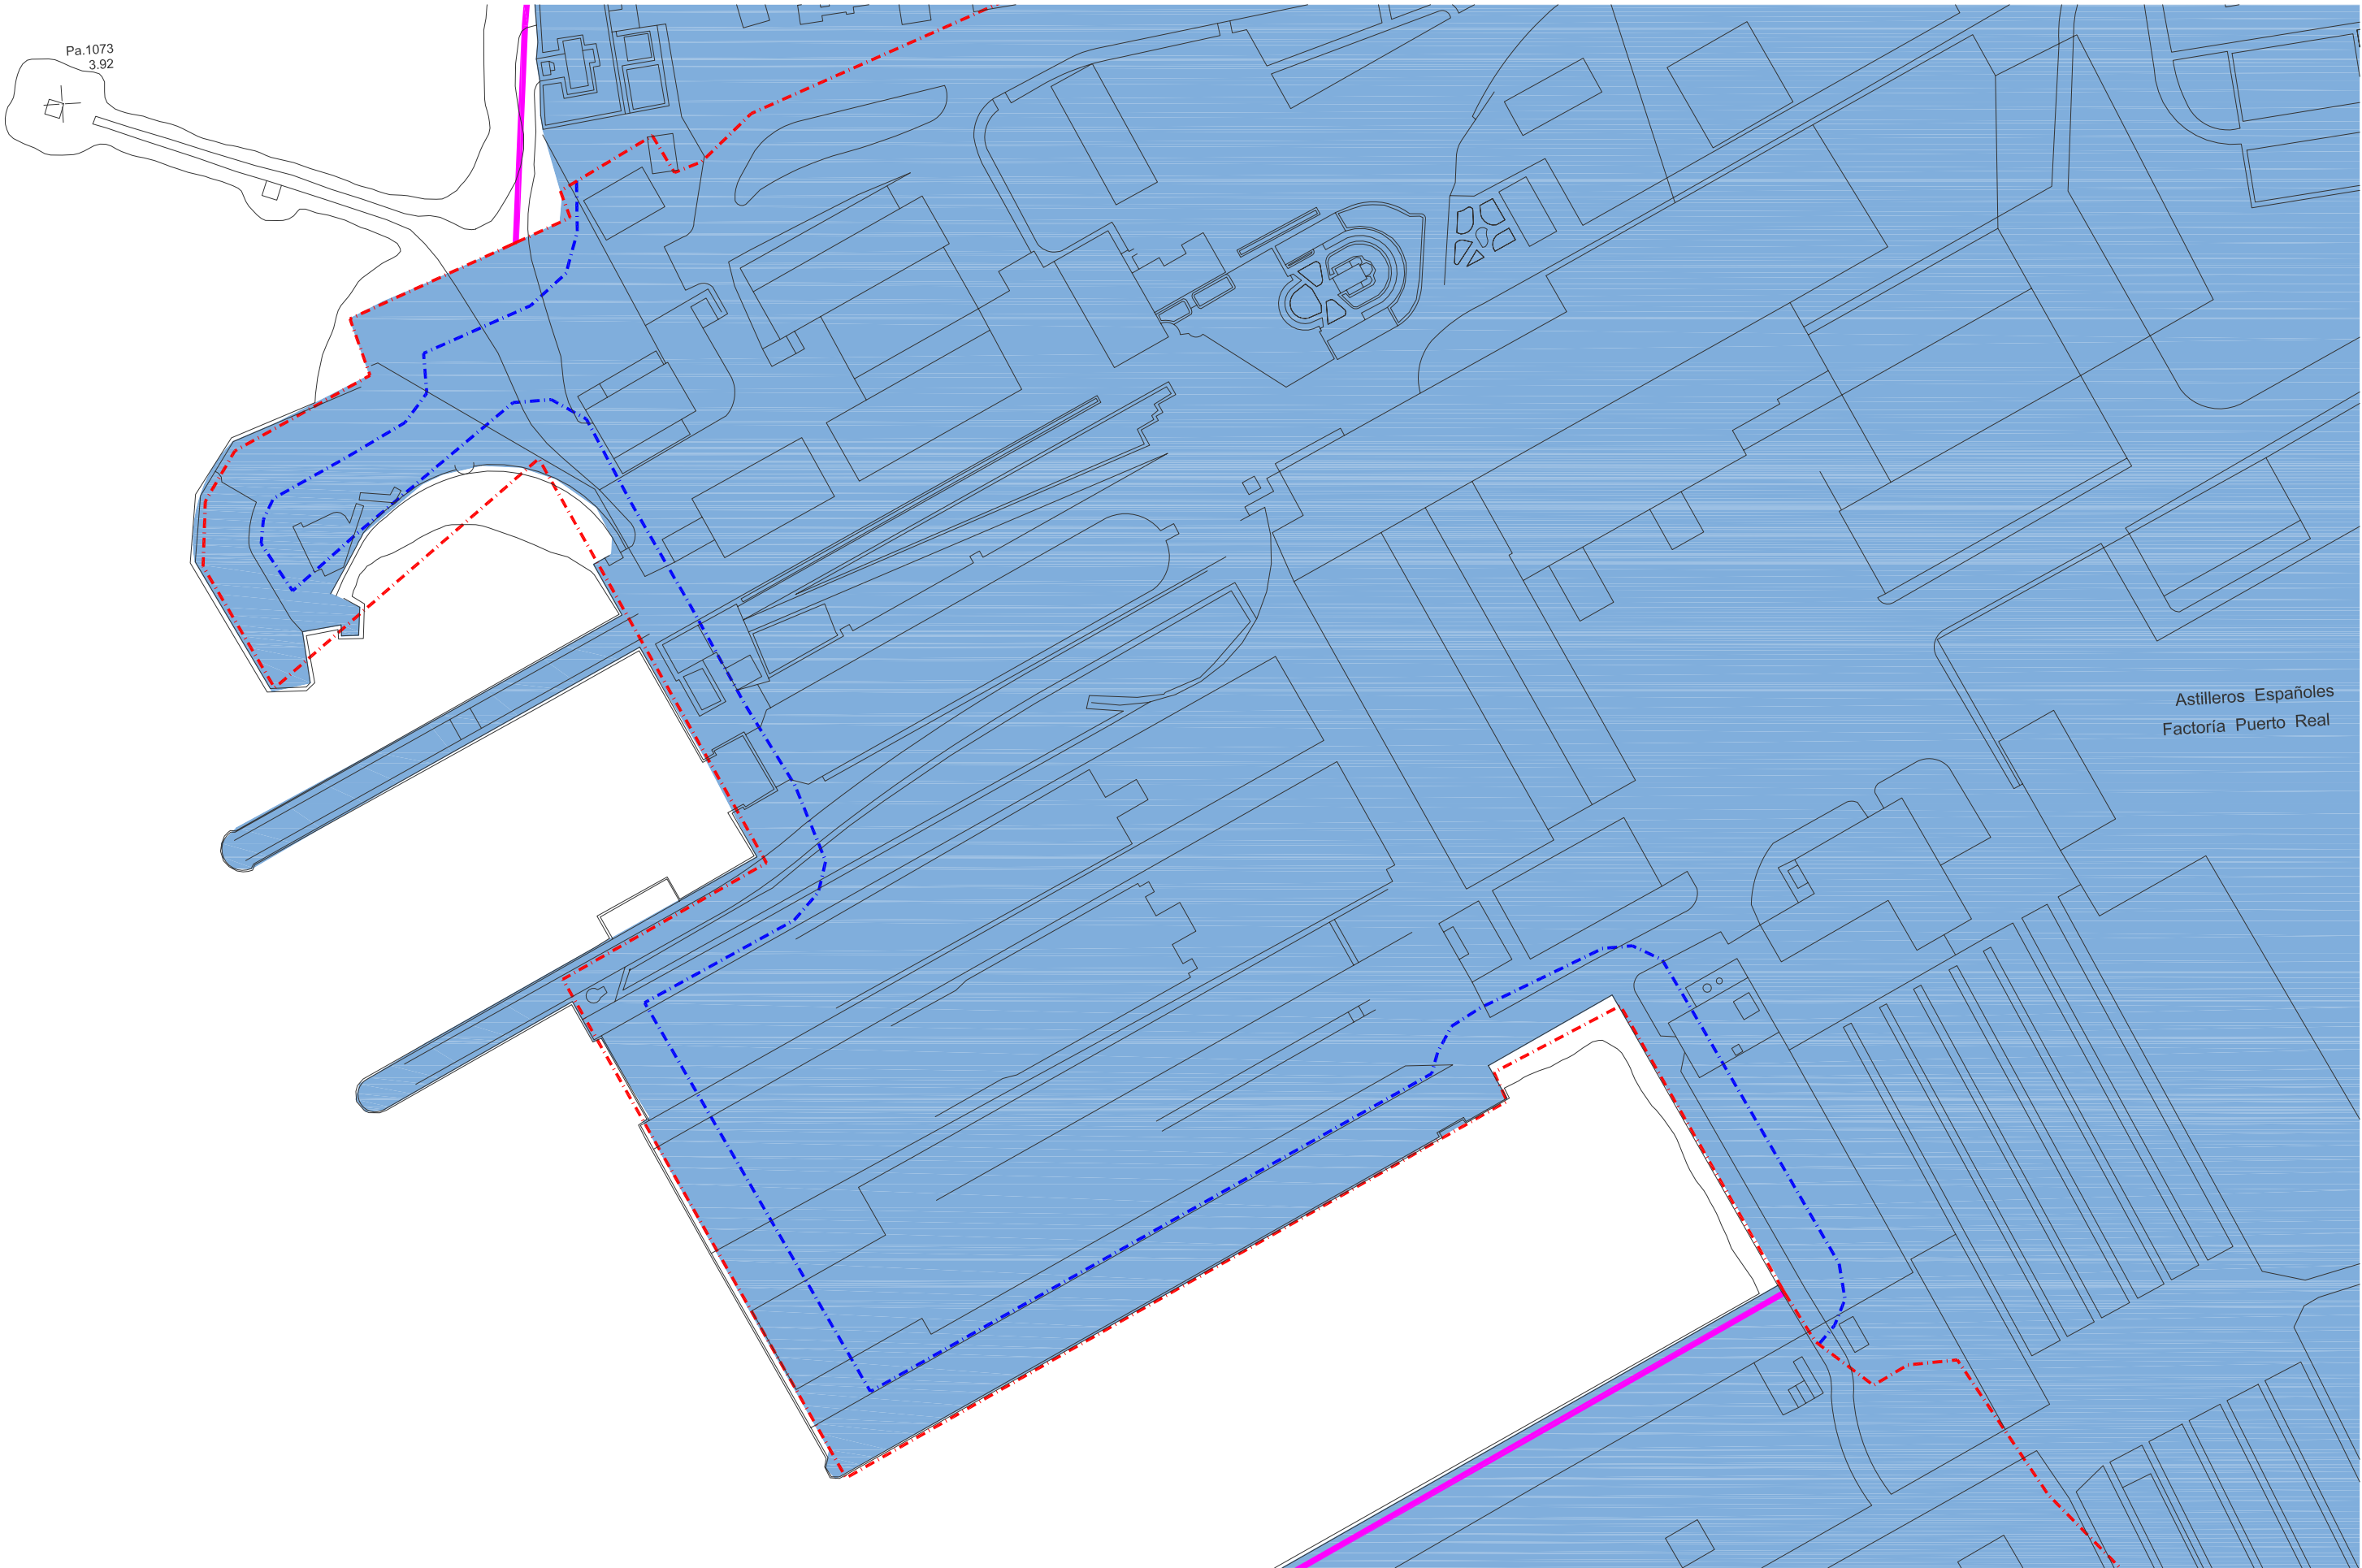

- RESIDENCIAL Y USOS COMPATIBLES
- INDUSTRIAL
- TERCIARIO
- TURÍSTICO
- TURÍSTICO DEPORTIVO
- ZONAS VERDES/ESPACIOS LIBRES PÚBLICOS
- PARQUES Y JARDINES
- [PM] PATIOS DE MANZANA

- DOTACIONES LOCALES
- [D] Docente
- [SIPS] Interés Público y Social
- [DP] Deportivo
- [A] Administrativo
- [SP] Servicios Públicos
- DOMINIO PÚBLICO DE VÍAS PECUARIAS

- SSGG ESPACIOS LIBRES Y ZONAS VERDES
- SSGG EQUIPAMIENTOS
- [D] Docente
- [SIPS] Interés Público y Social
- [DP] Deportivo
- [A] Administrativo
- [SP] Servicios Públicos
- SSGG INFRAESTRUCTURAS
- SSGG TRANSPORTES Y COMUNICACIONES
- Viario propuesto
- Ferrovioario
- Portuario


- UNIDAD DE EJECUCIÓN
- ALINEACIONES
- ZONA DE PROTECCIÓN (FERROCARRIL)
- LÍNEA LÍMITE EDIFICACIÓN
- LÍNEA LÍMITE EDIFICACIÓN (CARRETERAS)
- ZONA DE SERVIDUMBRE
- ZONA DE AFECCIÓN

- LÍMITE SUELO URBANIZABLE
- DESLINDE D.P.M.T.
- D.P.M.T. SERVIDUMBRE DE PROTECCION
- RIBERA DEL MAR
- ALTURA MÁXIMA
- ELEMENTO CATALOGADO

Plano guía

H2

ordenación del suelo E:1/2000
AYUNTAMIENTO DE PUERTO REAL
OFICINA MUNICIPAL DE URBANISMO
PGOU
PUERTO REAL

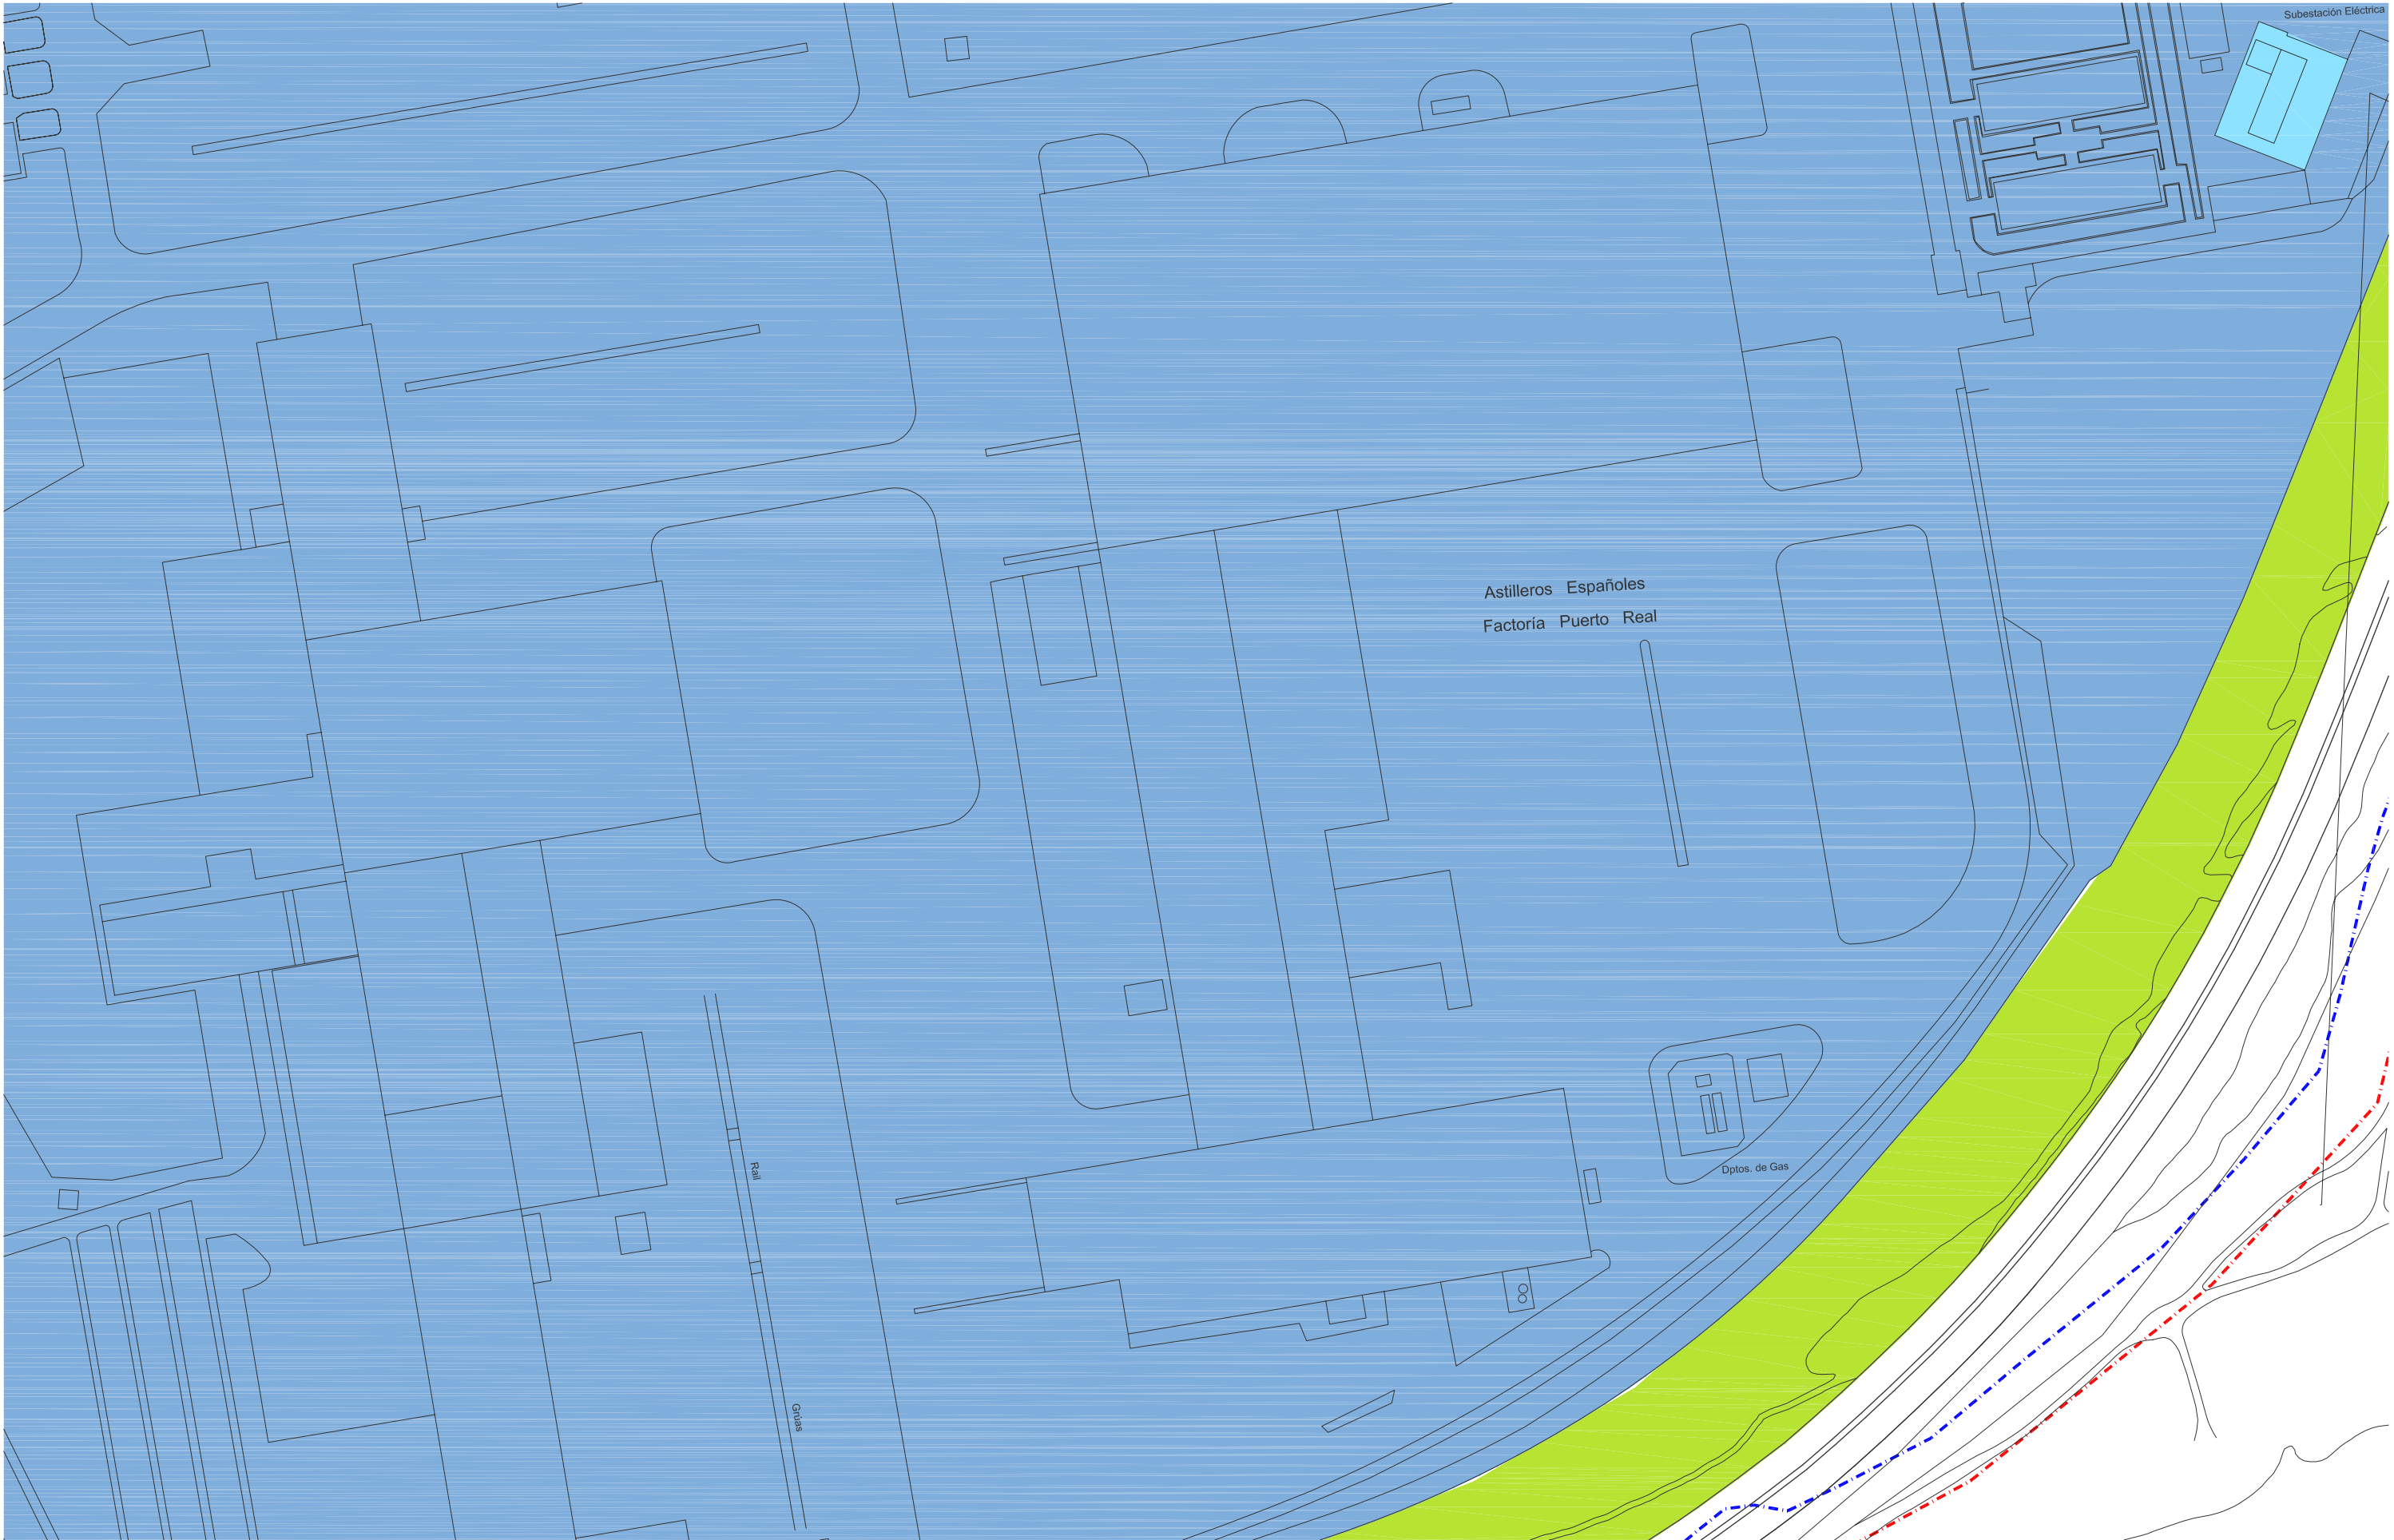

- RESIDENCIAL Y USOS COMPATIBLES
- INDUSTRIAL
- TERCIARIO
- TURÍSTICO
- ZONAS VERDES/ESPACIOS LIBRES PÚBLICOS
- PARQUES Y JARDINES
- [PM] PATIOS DE MANZANA

- DOTACIONES LOCALES
- [D] Docente
- [SIPS] Interés Público y Social
- [DP] Deportivo
- [A] Administrativo
- [SP] Servicios Públicos
- DOMINIO PÚBLICO DE VÍAS PECUARIAS

- SSGG ESPACIOS LIBRES Y ZONAS VERDES
- SSGG EQUIPAMIENTOS
- [D] Docente
- [SIPS] Interés Público y Social
- [DP] Deportivo
- [A] Administrativo
- [SP] Servicios Públicos
- SSGG INFRAESTRUCTURAS
- SSGG TRANSPORTES Y COMUNICACIONES
- Viario propuesto
- Ferrovio
- Portuario

- UNIDAD DE EJECUCIÓN
- ALINEACIONES
- ZONA DE PROTECCIÓN (FERROCARRIL)
- LÍNEA LÍMITE EDIFICACIÓN
- LÍNEA LÍMITE EDIFICACIÓN (CARRETERAS)
- ZONA DE SERVIDUMBRE
- ZONA DE AFECCIÓN

- LÍMITE SUELO URBANIZABLE
- DESLINDE D.P.M.T.
- D.P.M.T. SERVIDUMBRE DE PROTECCION
- RIBERA DEL MAR
- ALTURA MÁXIMA
- ELEMENTO CATALOGADO

Plano guía

H3

ordenación del suelo E:1/2000
AYUNTAMIENTO DE PUERTO REAL
OFICINA MUNICIPAL DE URBANISMO

PGOU
PUERTO REAL



RESIDENCIAL Y USOS COMPATIBLES

INDUSTRIAL

TERCIARIO

TURÍSTICO

ZONAS VERDES/ESPACIOS LIBRES PÚBLICOS

PARQUES Y JARDINES

[PM] PATIOS DE MANZANA

DOTACIONES LOCALES

[D] Docente

[SIPS] Interés Público y Social

[DP] Deportivo

[A] Administrativo

[SP] Servicios Públicos

DOMINIO PÚBLICO DE VÍAS PECUARIAS

SSGG ESPACIOS LIBRES Y ZONAS VERDES

SSGG EQUIPAMIENTOS

[D] Docente

[SIPS] Interés Público y Social

[DP] Deportivo

SSGG INFRAESTRUCTURAS

SSGG TRANSPORTES Y COMUNICACIONES

Viario propuesto

Ferroviario

Portuario

[A] Administrativo

[SP] Servicios Públicos

UNIDAD DE EJECUCIÓN

ALINEACIONES

ZONA DE PROTECCIÓN

LÍNEA LÍMITE EDIFICACIÓN

LÍNEA LÍMITE EDIFICACIÓN

ZONA DE SERVIDUMBRE

ZONA DE AFECCIÓN

(FERROCARRIL)

(CARRETERAS)

LÍMITE SUELO URBANIZABLE


DESLINDE D.P.M.T.

D.P.M.T. SERVIDUMBRE DE PROTECCION

RIBERA DEL MAR

ALTURA MÁXIMA

ELEMENTO CATALOGADO

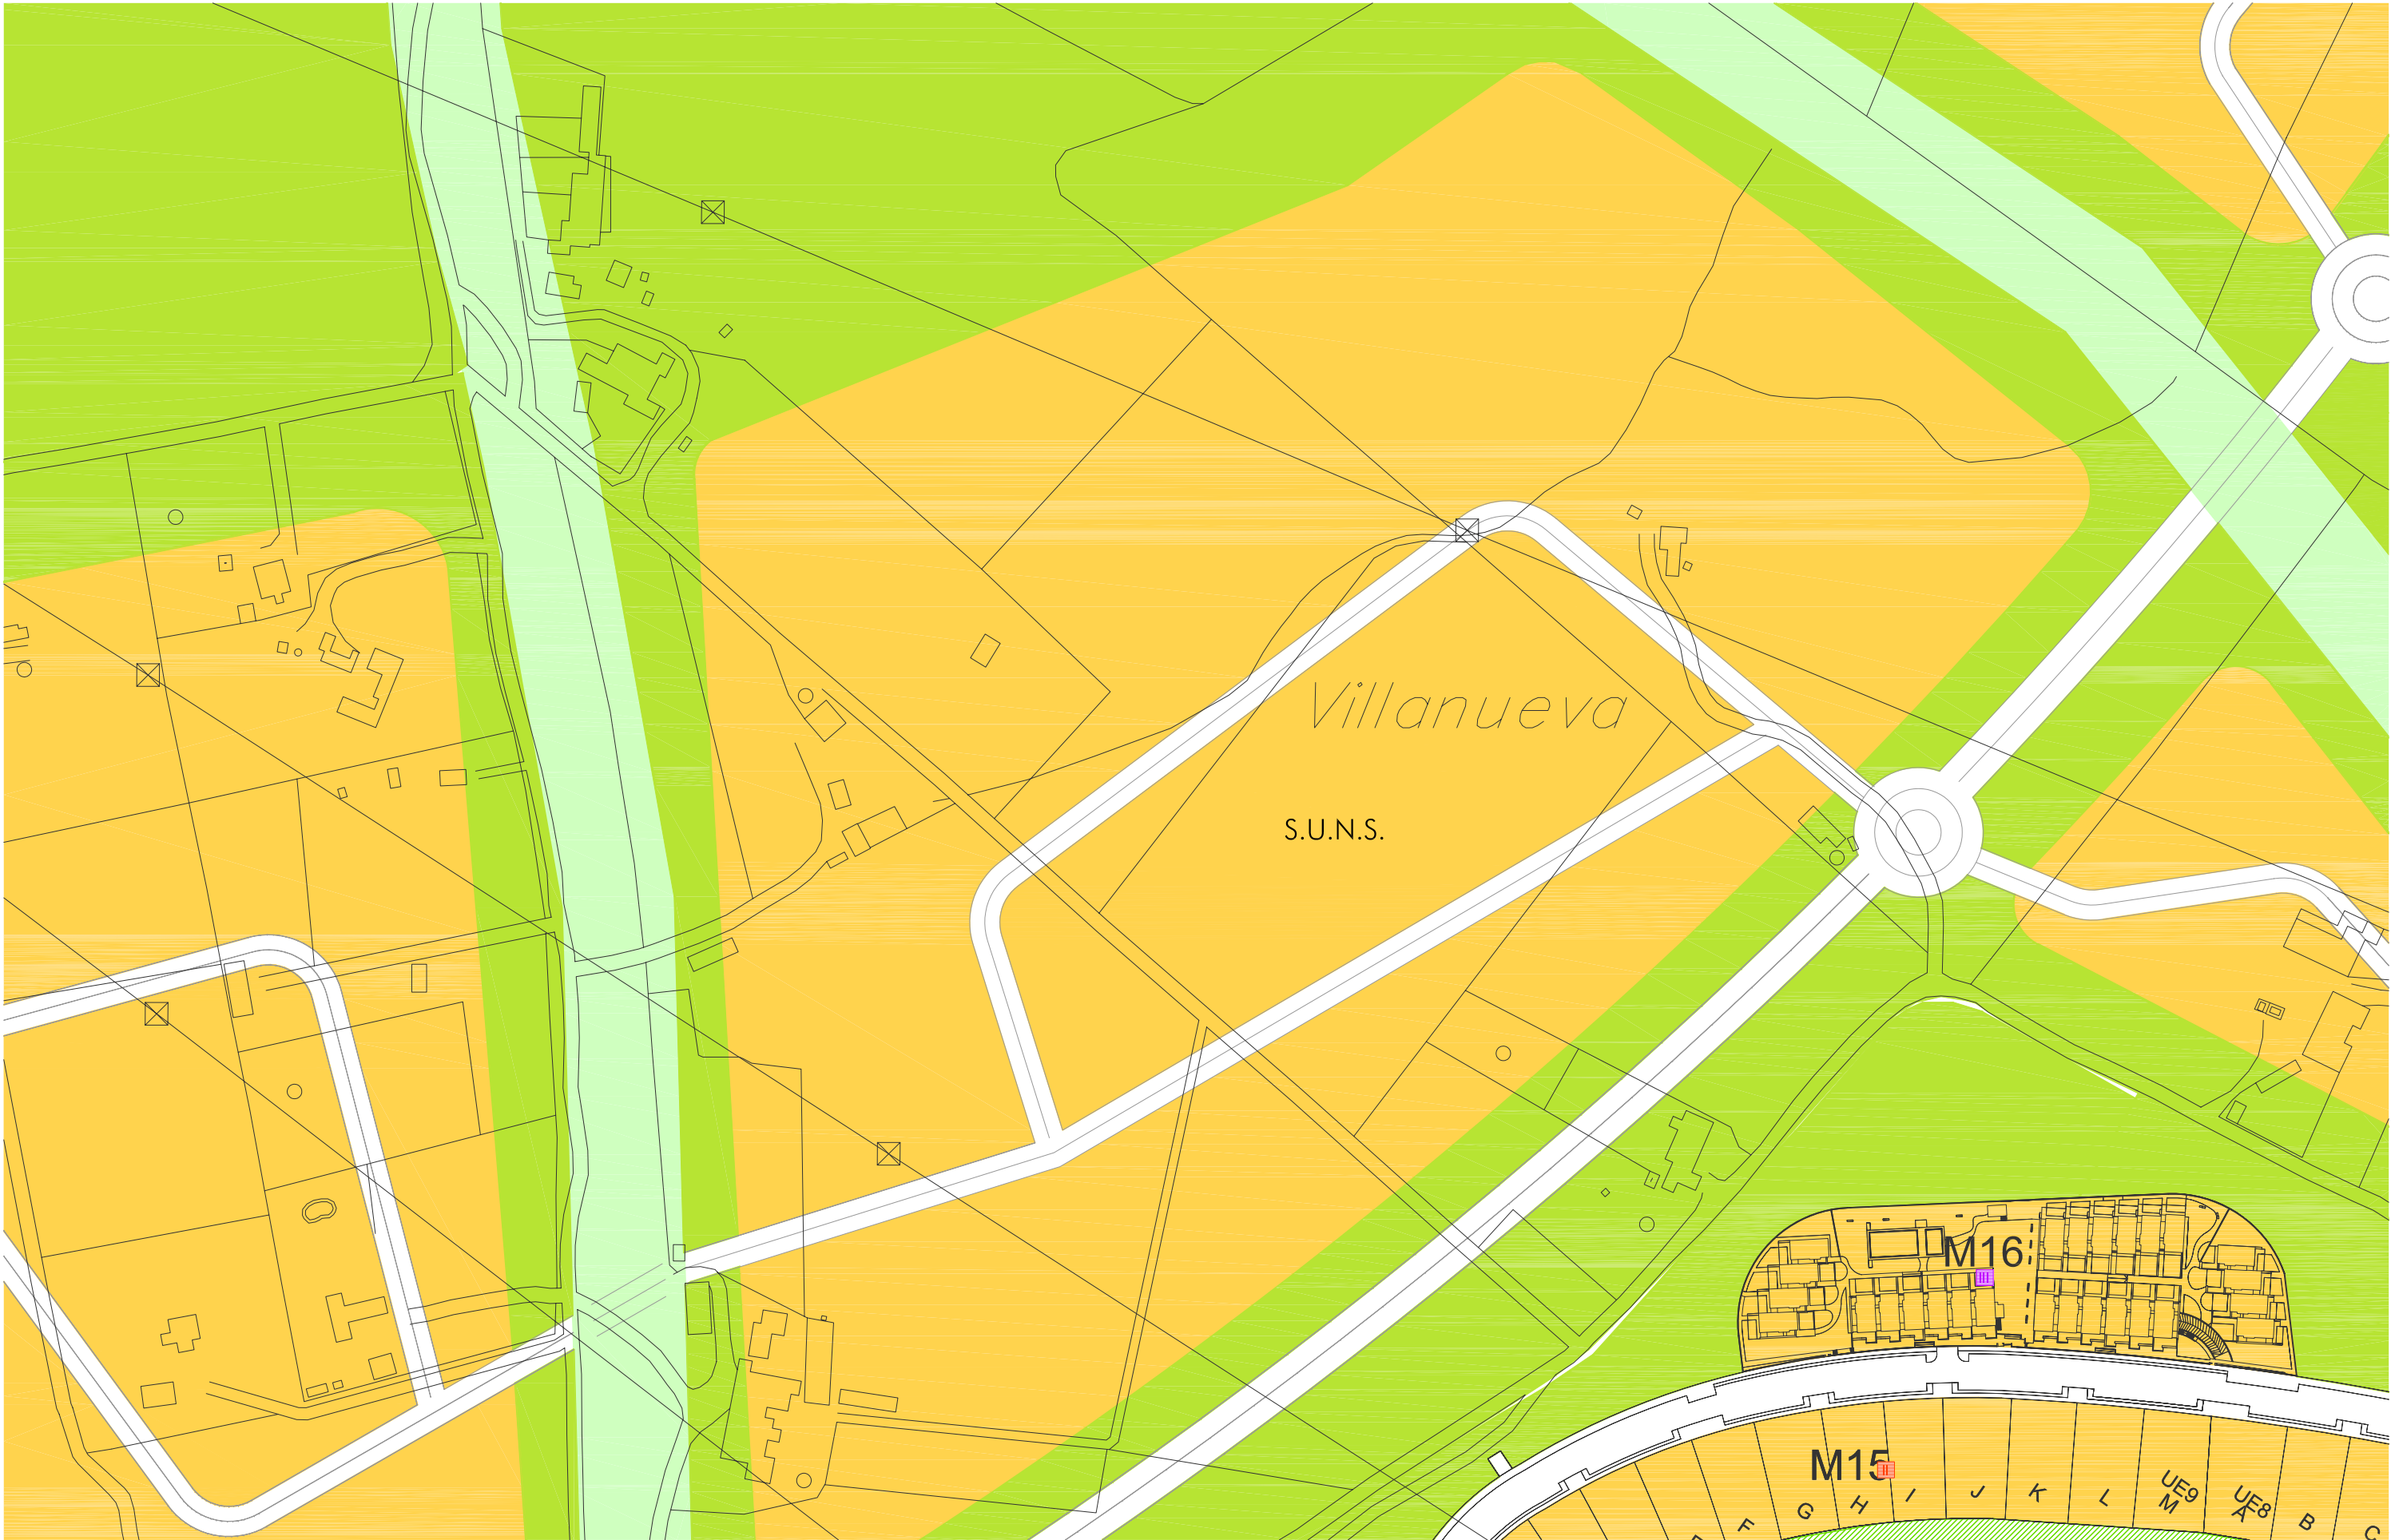

RESIDENCIAL Y USOS COMPATIBLES

INDUSTRIAL

TERCIARIO

TURÍSTICO

ZONAS VERDES/ESPACIOS LIBRES PÚBLICOS
PARQUES Y JARDINES

[PM] PATIOS DE MANZANA

DOTACIONES LOCALES

[D] Docente

[SIPS] Interés Público y Social

[DP] Deportivo

[A] Administrativo

[SP] Servicios Públicos

DOMINIO PÚBLICO DE VÍAS PECUARIAS

SSGG ESPACIOS LIBRES Y ZONAS VERDES

SSGG EQUIPAMIENTOS

[D] Docente

[SIPS] Interés Público y Social

[DP] Deportivo

SSGG INFRAESTRUCTURAS

SSGG TRANSPORTES Y COMUNICACIONES

Viario propuesto

Ferroviario

Portuario

UNIDAD DE EJECUCIÓN

ALINEACIONES

ZONA DE PROTECCIÓN

LÍNEA LÍMITE EDIFICACIÓN

LÍNEA LÍMITE EDIFICACIÓN

ZONA DE SERVIDUMBRE

ZONA DE AFECCIÓN

(FERROCARRIL)

(CARRETERAS)

LÍMITE SUELO URBANIZABLE

DESLINDE D.P.M.T.

D.P.M.T. SERVIDUMBRE DE PROTECCION

RIBERA DEL MAR

ALTURA MÁXIMA

ELEMENTO CATALOGADO

ordenación del suelo E:1/2000

AYUNTAMIENTO DE PUERTO REAL

OFICINA MUNICIPAL DE URBANISMO

Plano guía

H14

PGOU

PUERTO REAL



- RESIDENCIAL Y USOS COMPATIBLES
- INDUSTRIAL
- TERCIARIO
- TURÍSTICO
- TURÍSTICO DEPORTIVO
- ZONAS VERDES/ESPACIOS LIBRES PÚBLICOS
- PARQUES Y JARDINES
- [PM] PATIOS DE MANZANA

- DOTACIONES LOCALES
- [D] Docente
- [SIPS] Interés Público y Social
- [DP] Deportivo
- [A] Administrativo
- [SP] Servicios Públicos
- DOMINIO PÚBLICO DE VÍAS PECUARIAS

- SSGG ESPACIOS LIBRES Y ZONAS VERDES
- SSGG EQUIPAMIENTOS
- [D] Docente
- [SIPS] Interés Público y Social
- [DP] Deportivo
- [A] Administrativo
- [SP] Servicios Públicos
- SSGG INFRAESTRUCTURAS
- SSGG TRANSPORTES Y COMUNICACIONES
- Viario propuesto
- Ferrovioario
- Portuario

- UNIDAD DE EJECUCIÓN
- ALINEACIONES
- ZONA DE PROTECCIÓN
- LÍNEA LÍMITE EDIFICACIÓN
- LÍNEA LÍMITE EDIFICACIÓN
- ZONA DE SERVIDUMBRE
- ZONA DE AFECCIÓN
- (FERROCARRIL)
- (CARRETERAS)

- LÍMITE SUELO URBANIZABLE
- DESLINDE D.P.M.T.
- D.P.M.T. SERVIDUMBRE DE PROTECCION
- RIBERA DEL MAR
- ALTURA MÁXIMA
- ELEMENTO CATALOGADO

Plano guía

H15

ordenación del suelo E:1/2000
AYUNTAMIENTO DE PUERTO REAL
OFICINA MUNICIPAL DE URBANISMO



- RESIDENCIAL Y USOS COMPATIBLES
- INDUSTRIAL
- TERCIARIO
- TURÍSTICO
- TURÍSTICO DEPORTIVO
- ZONAS VERDES/ESPACIOS LIBRES PÚBLICOS
- PARQUES Y JARDINES
- [PM] PATIOS DE MANZANA

- DOTACIONES LOCALES
- [D] Docente
- [SIPS] Interés Público y Social
- [DP] Deportivo
- [A] Administrativo
- [SP] Servicios Públicos
- DOMINIO PÚBLICO DE VÍAS PECUARIAS


- SSGG ESPACIOS LIBRES Y ZONAS VERDES
- SSGG EQUIPAMIENTOS
- [D] Docente
- [SIPS] Interés Público y Social
- [DP] Deportivo
- [A] Administrativo
- [SP] Servicios Públicos
- SSGG INFRAESTRUCTURAS
- SSGG TRANSPORTES Y COMUNICACIONES
- Viario propuesto
- Ferroviario
- Portuario

- UNIDAD DE EJECUCIÓN
- ALINEACIONES
- ZONA DE PROTECCIÓN
- LÍNEA LÍMITE EDIFICACIÓN
- LÍNEA LÍMITE EDIFICACIÓN
- ZONA DE SERVIDUMBRE
- ZONA DE AFECCIÓN
- (FERROCARRIL)
- (CARRETERAS)

- LÍMITE SUELO URBANIZABLE
- DESLINDE D.P.M.T.
- D.P.M.T. SERVIDUMBRE DE PROTECCION
- RIBERA DEL MAR
- ALTURA MÁXIMA
- ELEMENTO CATALOGADO

Plano guía

ordenación del suelo E:1/2000
AYUNTAMIENTO DE PUERTO REAL
OFICINA MUNICIPAL DE URBANISMO

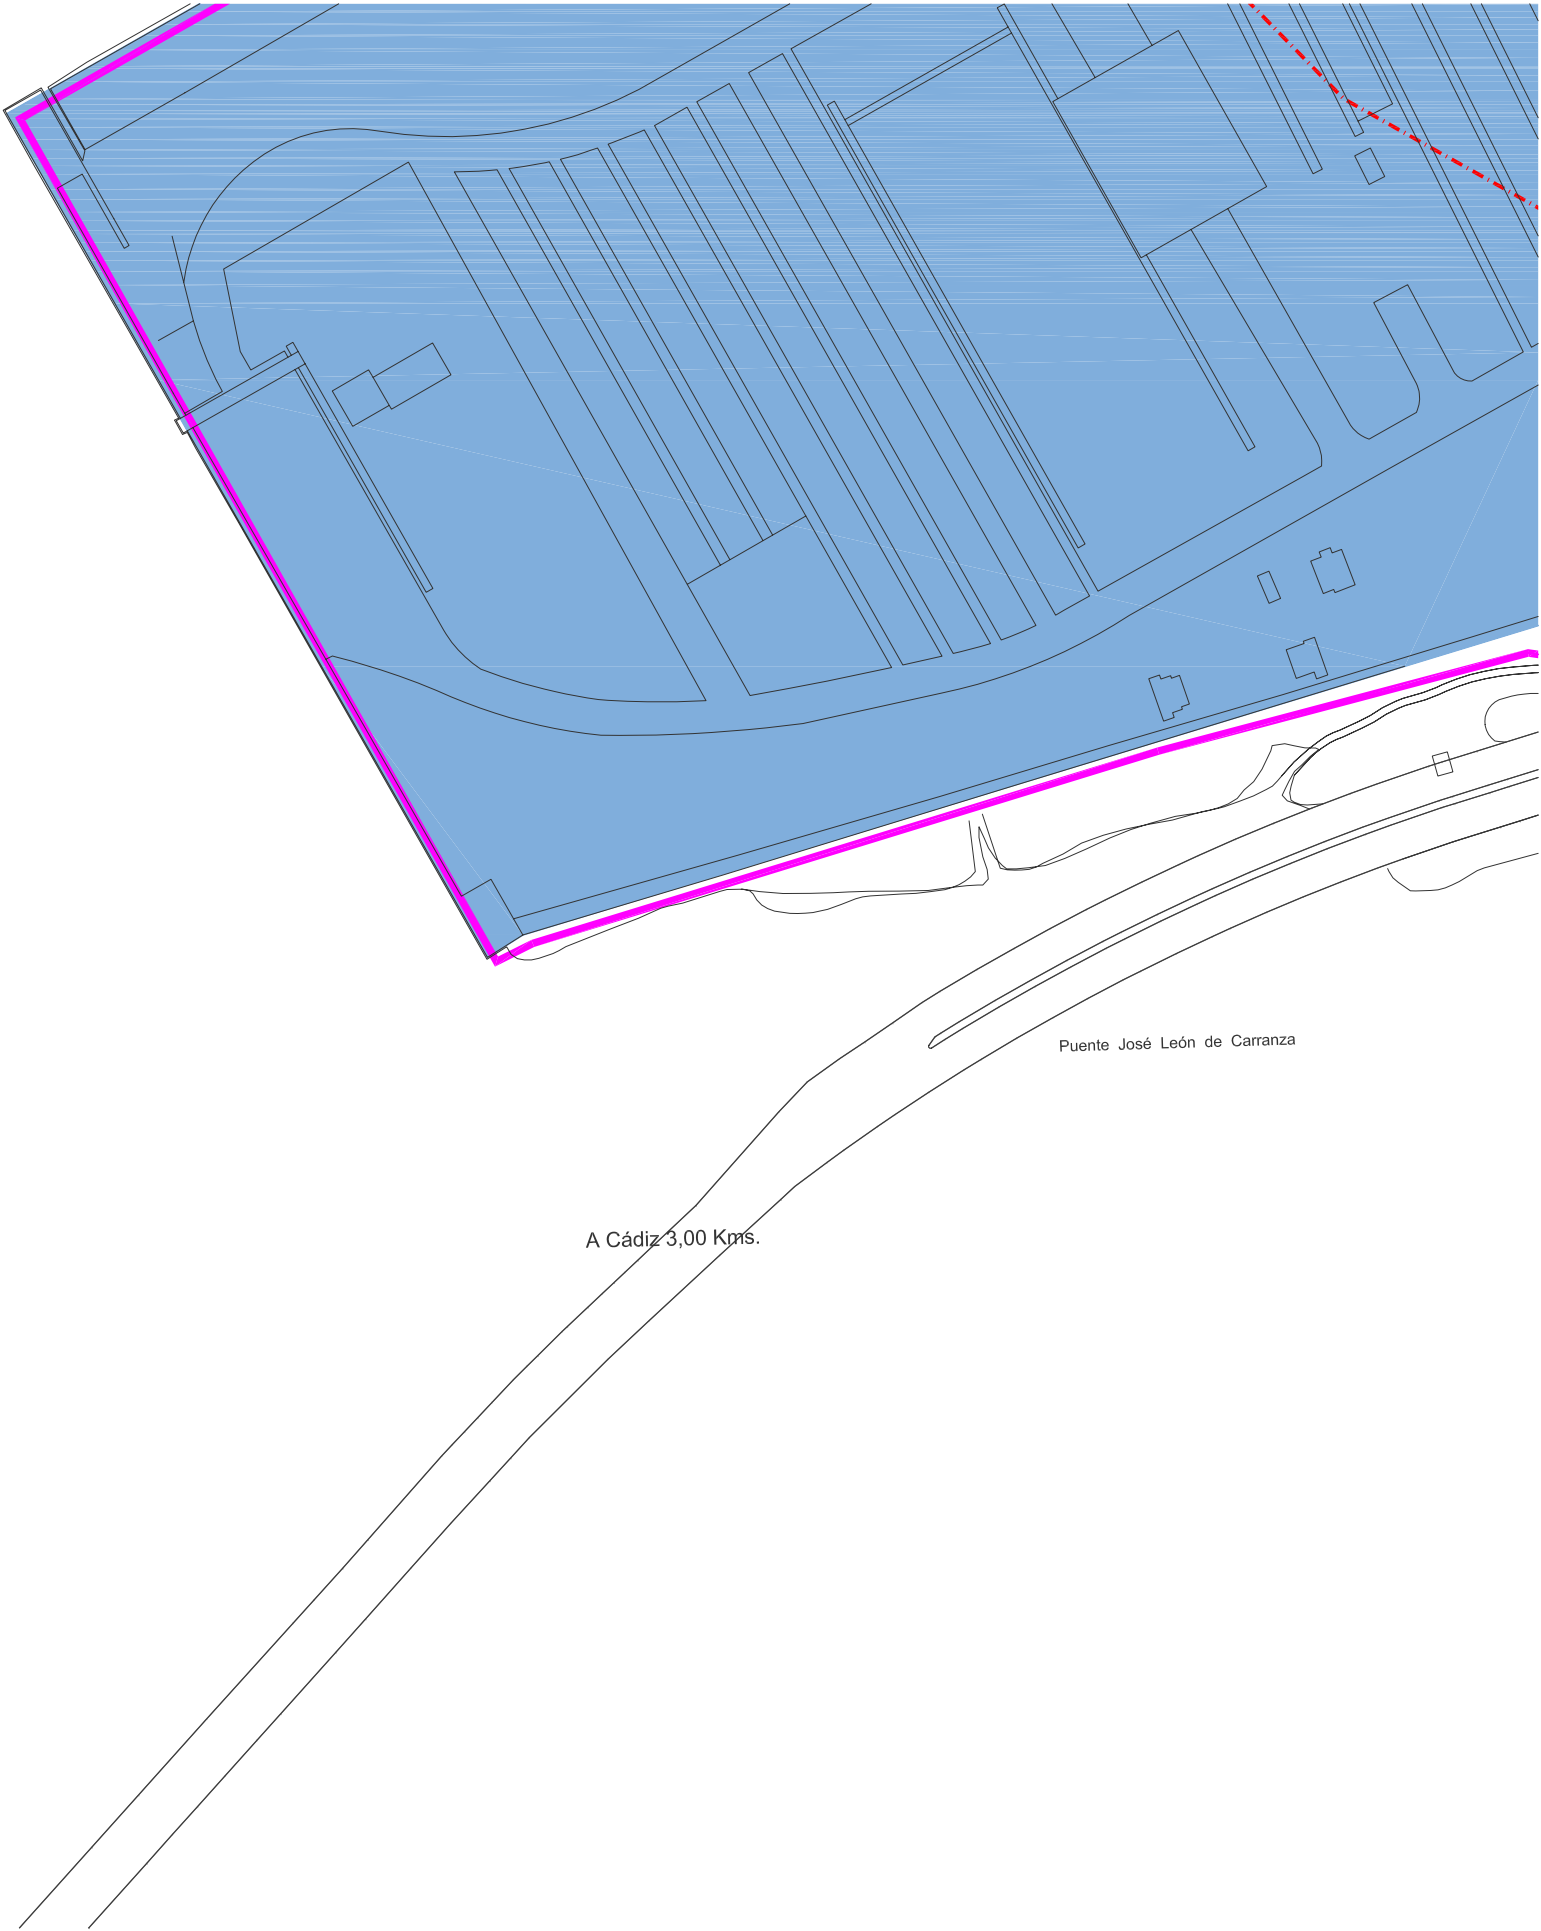




- RESIDENCIAL Y USOS COMPATIBLES
- INDUSTRIAL
- TERCIARIO
- TURÍSTICO
- TURÍSTICO DEPORTIVO
- ZONAS VERDES/ESPACIOS LIBRES PÚBLICOS
- PARQUES Y JARDINES
- [PM] PATIOS DE MANZANA

- DOTACIONES LOCALES
- [D] Docente
- [SIPS] Interés Público y Social
- [DP] Deportivo
- [A] Administrativo
- [SP] Servicios Públicos
- DOMINIO PÚBLICO DE VÍAS PECUARIAS

- SSGG ESPACIOS LIBRES Y ZONAS VERDES
- SSGG EQUIPAMIENTOS
- [D] Docente
- [SIPS] Interés Público y Social
- [DP] Deportivo
- [A] Administrativo
- [SP] Servicios Públicos
- SSGG INFRAESTRUCTURAS
- SSGG TRANSPORTES Y COMUNICACIONES
- Viario propuesto
- Ferroviario
- Portuario

- UNIDAD DE EJECUCIÓN
- ALINEACIONES
- ZONA DE PROTECCIÓN
- LÍNEA LÍMITE EDIFICACIÓN
- LÍNEA LÍMITE EDIFICACIÓN
- ZONA DE SERVIDUMBRE
- ZONA DE AFECCIÓN
- (FERROCARRIL)
- (CARRETERAS)

- LÍMITE SUELO URBANIZABLE
- DESLINDE D.P.M.T.
- D.P.M.T. SERVIDUMBRE DE PROTECCION
- RIBERA DEL MAR
- ALTURA MÁXIMA
- ELEMENTO CATALOGADO

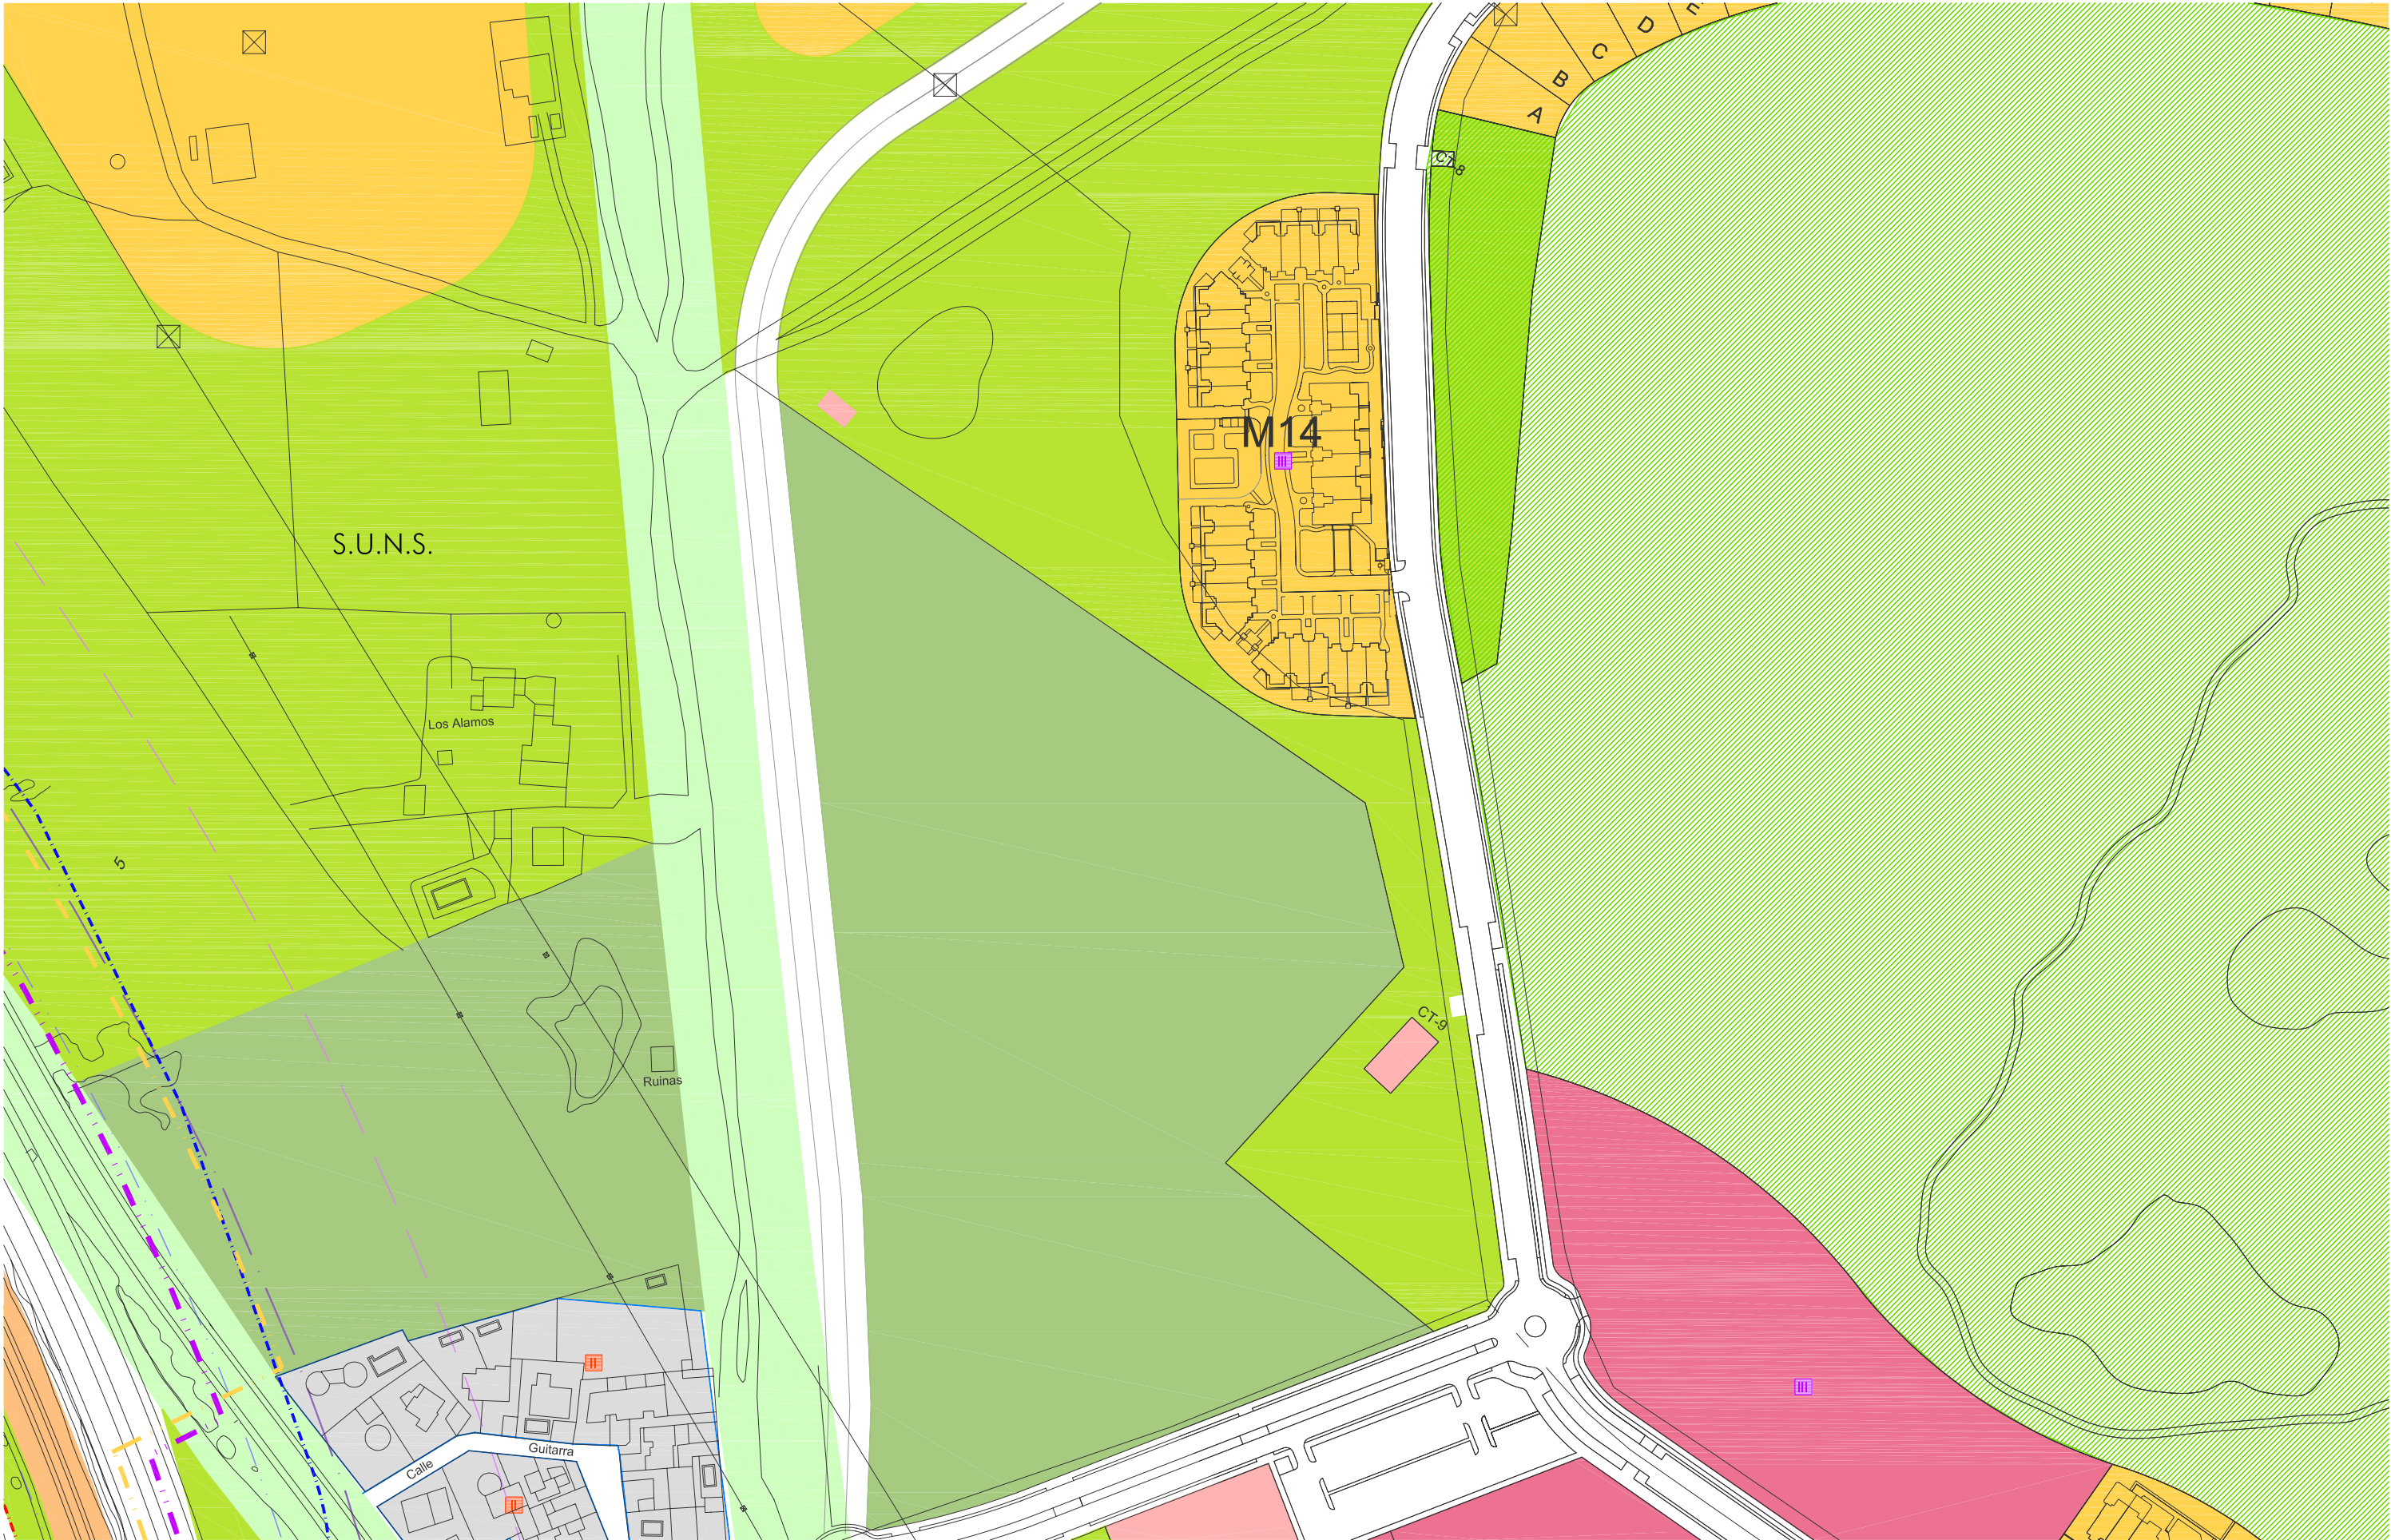

- | | | |
|---------------------------------------|-----------------------------------|-------------------------------------|
| RESIDENCIAL Y USOS COMPATIBLES | DOTACIONES LOCALES | SSGG ESPACIOS LIBRES Y ZONAS VERDES |
| INDUSTRIAL | [D] Docente | SSGG EQUIPAMIENTOS |
| TERCIARIO | [SIPS] Interés Público y Social | [D] Docente |
| TURÍSTICO | [DP] Deportivo | [SIPS] Interés Público y Social |
| ZONAS VERDES/ESPACIOS LIBRES PÚBLICOS | [A] Administrativo | [DP] Deportivo |
| PARQUES Y JARDINES | [SP] Servicios Públicos | SSGG INFRAESTRUCTURAS |
| [PM] PATIOS DE MANZANA | DOMINIO PÚBLICO DE VÍAS PECUARIAS | SSGG TRANSPORTES Y COMUNICACIONES |
| | | Viarío propuesto |
| | | Ferroviario |
| | | Portuario |

- | | |
|--|------------------------------------|
| UNIDAD DE EJECUCIÓN | LÍMITE SUELO URBANIZABLE |
| ALINEACIONES | DESLINDE D.P.M.T. |
| ZONA DE PROTECCIÓN | D.P.M.T. SERVIDUMBRE DE PROTECCION |
| LÍNEA LÍMITE EDIFICACIÓN (FERROCARRIL) | RIBERA DEL MAR |
| LÍNEA LÍMITE EDIFICACIÓN (CARRETERAS) | ALTURA MÁXIMA |
| ZONA DE SERVIDUMBRE | ELEMENTO CATALOGADO |
| ZONA DE AFECCIÓN | |



- RESIDENCIAL Y USOS COMPATIBLES
- INDUSTRIAL
- TERCIARIO
- TURÍSTICO
- TURÍSTICO DEPORTIVO
- ZONAS VERDES/ESPACIOS LIBRES PÚBLICOS
- PARQUES Y JARDINES
- [PM] PATIOS DE MANZANA

- DOTACIONES LOCALES
- [D] Docente
- [SIPS] Interés Público y Social
- [DP] Deportivo
- [A] Administrativo
- [SP] Servicios Públicos
- DOMINIO PÚBLICO DE VÍAS PECUARIAS

- SSGG ESPACIOS LIBRES Y ZONAS VERDES
- SSGG EQUIPAMIENTOS
- [D] Docente
- [SIPS] Interés Público y Social
- [DP] Deportivo
- SSGG INFRAESTRUCTURAS
- SSGG TRANSPORTES Y COMUNICACIONES
- Viaro propuesto
- Ferrovioario
- Portuario

- UNIDAD DE EJECUCIÓN
- ALINEACIONES
- ZONA DE PROTECCIÓN (FERROCARRIL)
- LÍNEA LÍMITE EDIFICACIÓN
- LÍNEA LÍMITE EDIFICACIÓN (CARRETERAS)
- ZONA DE SERVIDUMBRE
- ZONA DE AFECCIÓN


- LÍMITE SUELO URBANIZABLE
- DESLINDE D.P.M.T.
- D.P.M.T. SERVIDUMBRE DE PROTECCION
- RIBERA DEL MAR
- ALTURA MÁXIMA
- ELEMENTO CATALOGADO

Plano guía

I15

ordenación del suelo E:1/2000
AYUNTAMIENTO DE PUERTO REAL
OFICINA MUNICIPAL DE URBANISMO



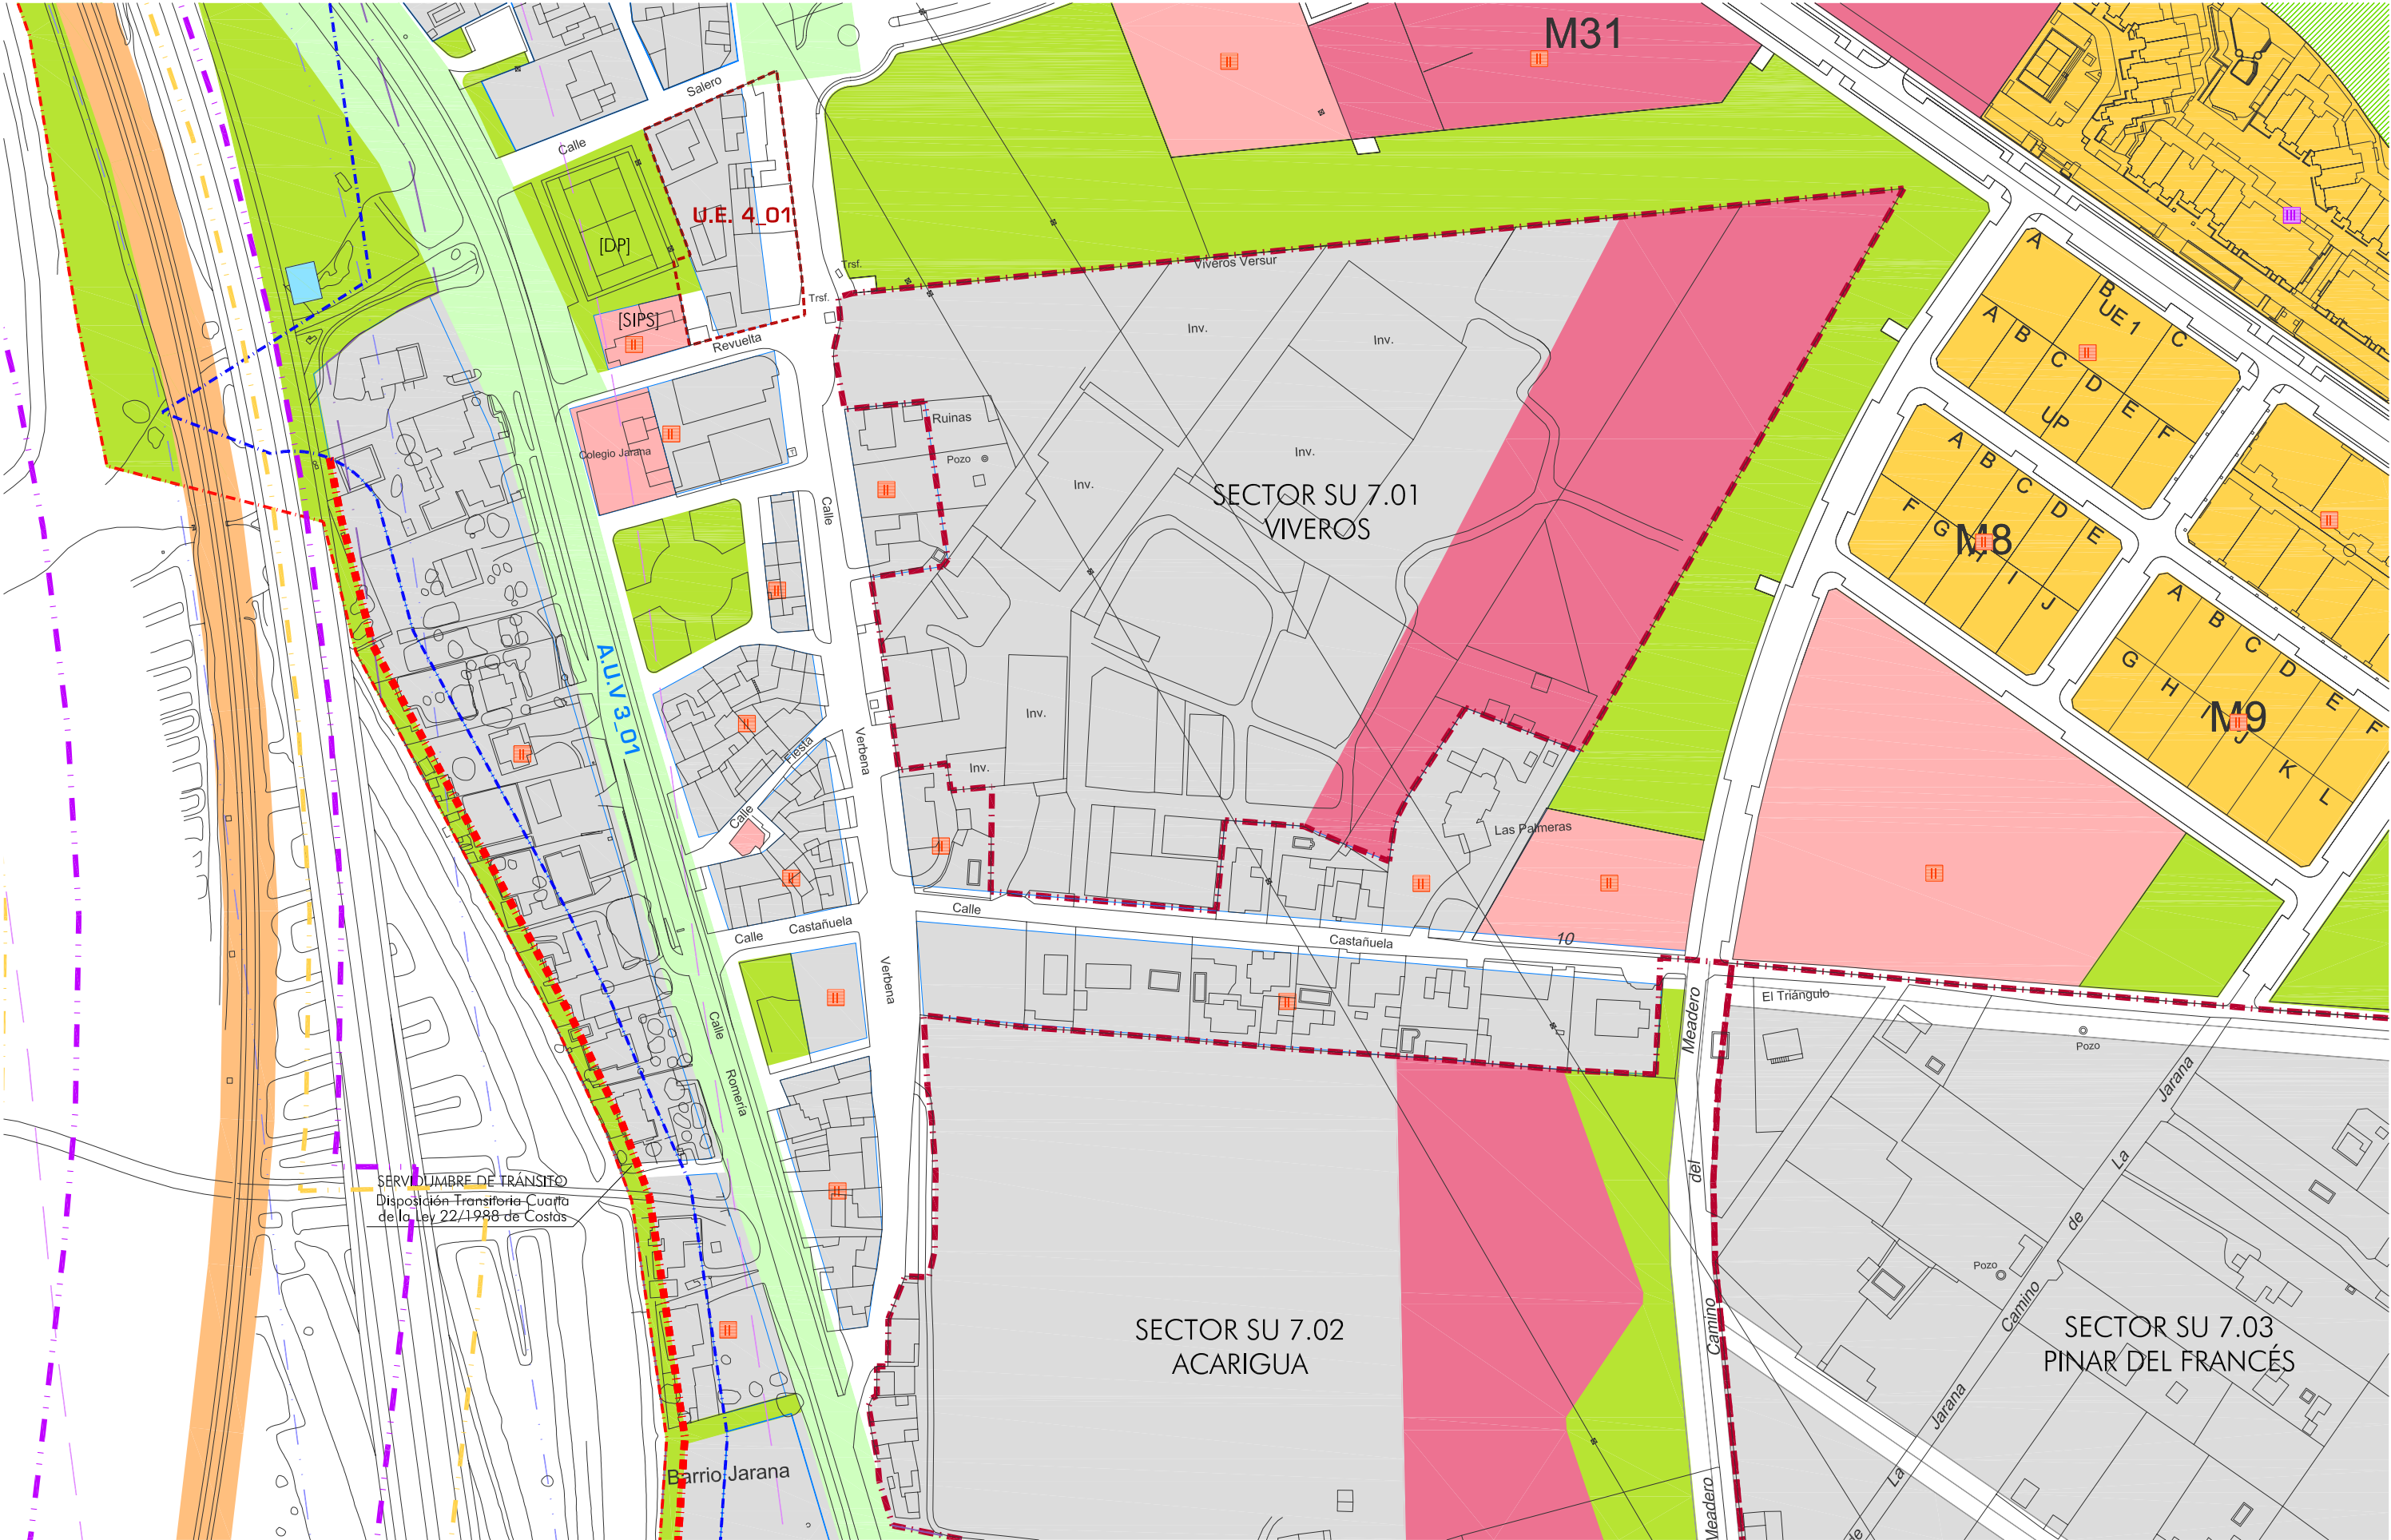

- | | | |
|---------------------------------------|-----------------------------------|-------------------------------------|
| RESIDENCIAL Y USOS COMPATIBLES | DOTACIONES LOCALES | SSGG ESPACIOS LIBRES Y ZONAS VERDES |
| INDUSTRIAL | [D] Docente | SSGG EQUIPAMIENTOS |
| TERCIARIO | [SIPS] Interés Público y Social | [D] Docente |
| TURÍSTICO | [DP] Deportivo | [SIPS] Interés Público y Social |
| ZONAS VERDES/ESPACIOS LIBRES PÚBLICOS | [A] Administrativo | [DP] Deportivo |
| PARQUES Y JARDINES | [SP] Servicios Públicos | SSGG INFRAESTRUCTURAS |
| [PM] PATIOS DE MANZANA | DOMINIO PÚBLICO DE VÍAS PECUARIAS | SSGG TRANSPORTES Y COMUNICACIONES |
| | | Viario propuesto |
| | | Ferrovioario |
| | | Portuario |


- | | |
|---------------------------------------|------------------------------------|
| UNIDAD DE EJECUCIÓN | LÍMITE SUELO URBANIZABLE |
| ALINEACIONES | DESLINDE D.P.M.T. |
| ZONA DE PROTECCIÓN (FERROCARRIL) | D.P.M.T. SERVIDUMBRE DE PROTECCION |
| LÍNEA LÍMITE EDIFICACIÓN | RIBERA DEL MAR |
| LÍNEA LÍMITE EDIFICACIÓN (CARRETERAS) | ALTURA MÁXIMA |
| ZONA DE SERVIDUMBRE | ELEMENTO CATALOGADO |
| ZONA DE AFECCIÓN | |

- | |
|--------------------------------|
| ordenación del suelo E:1/2000 |
| AYUNTAMIENTO DE PUERTO REAL |
| OFICINA MUNICIPAL DE URBANISMO |

Plano guia

J14

PUERTO REAL

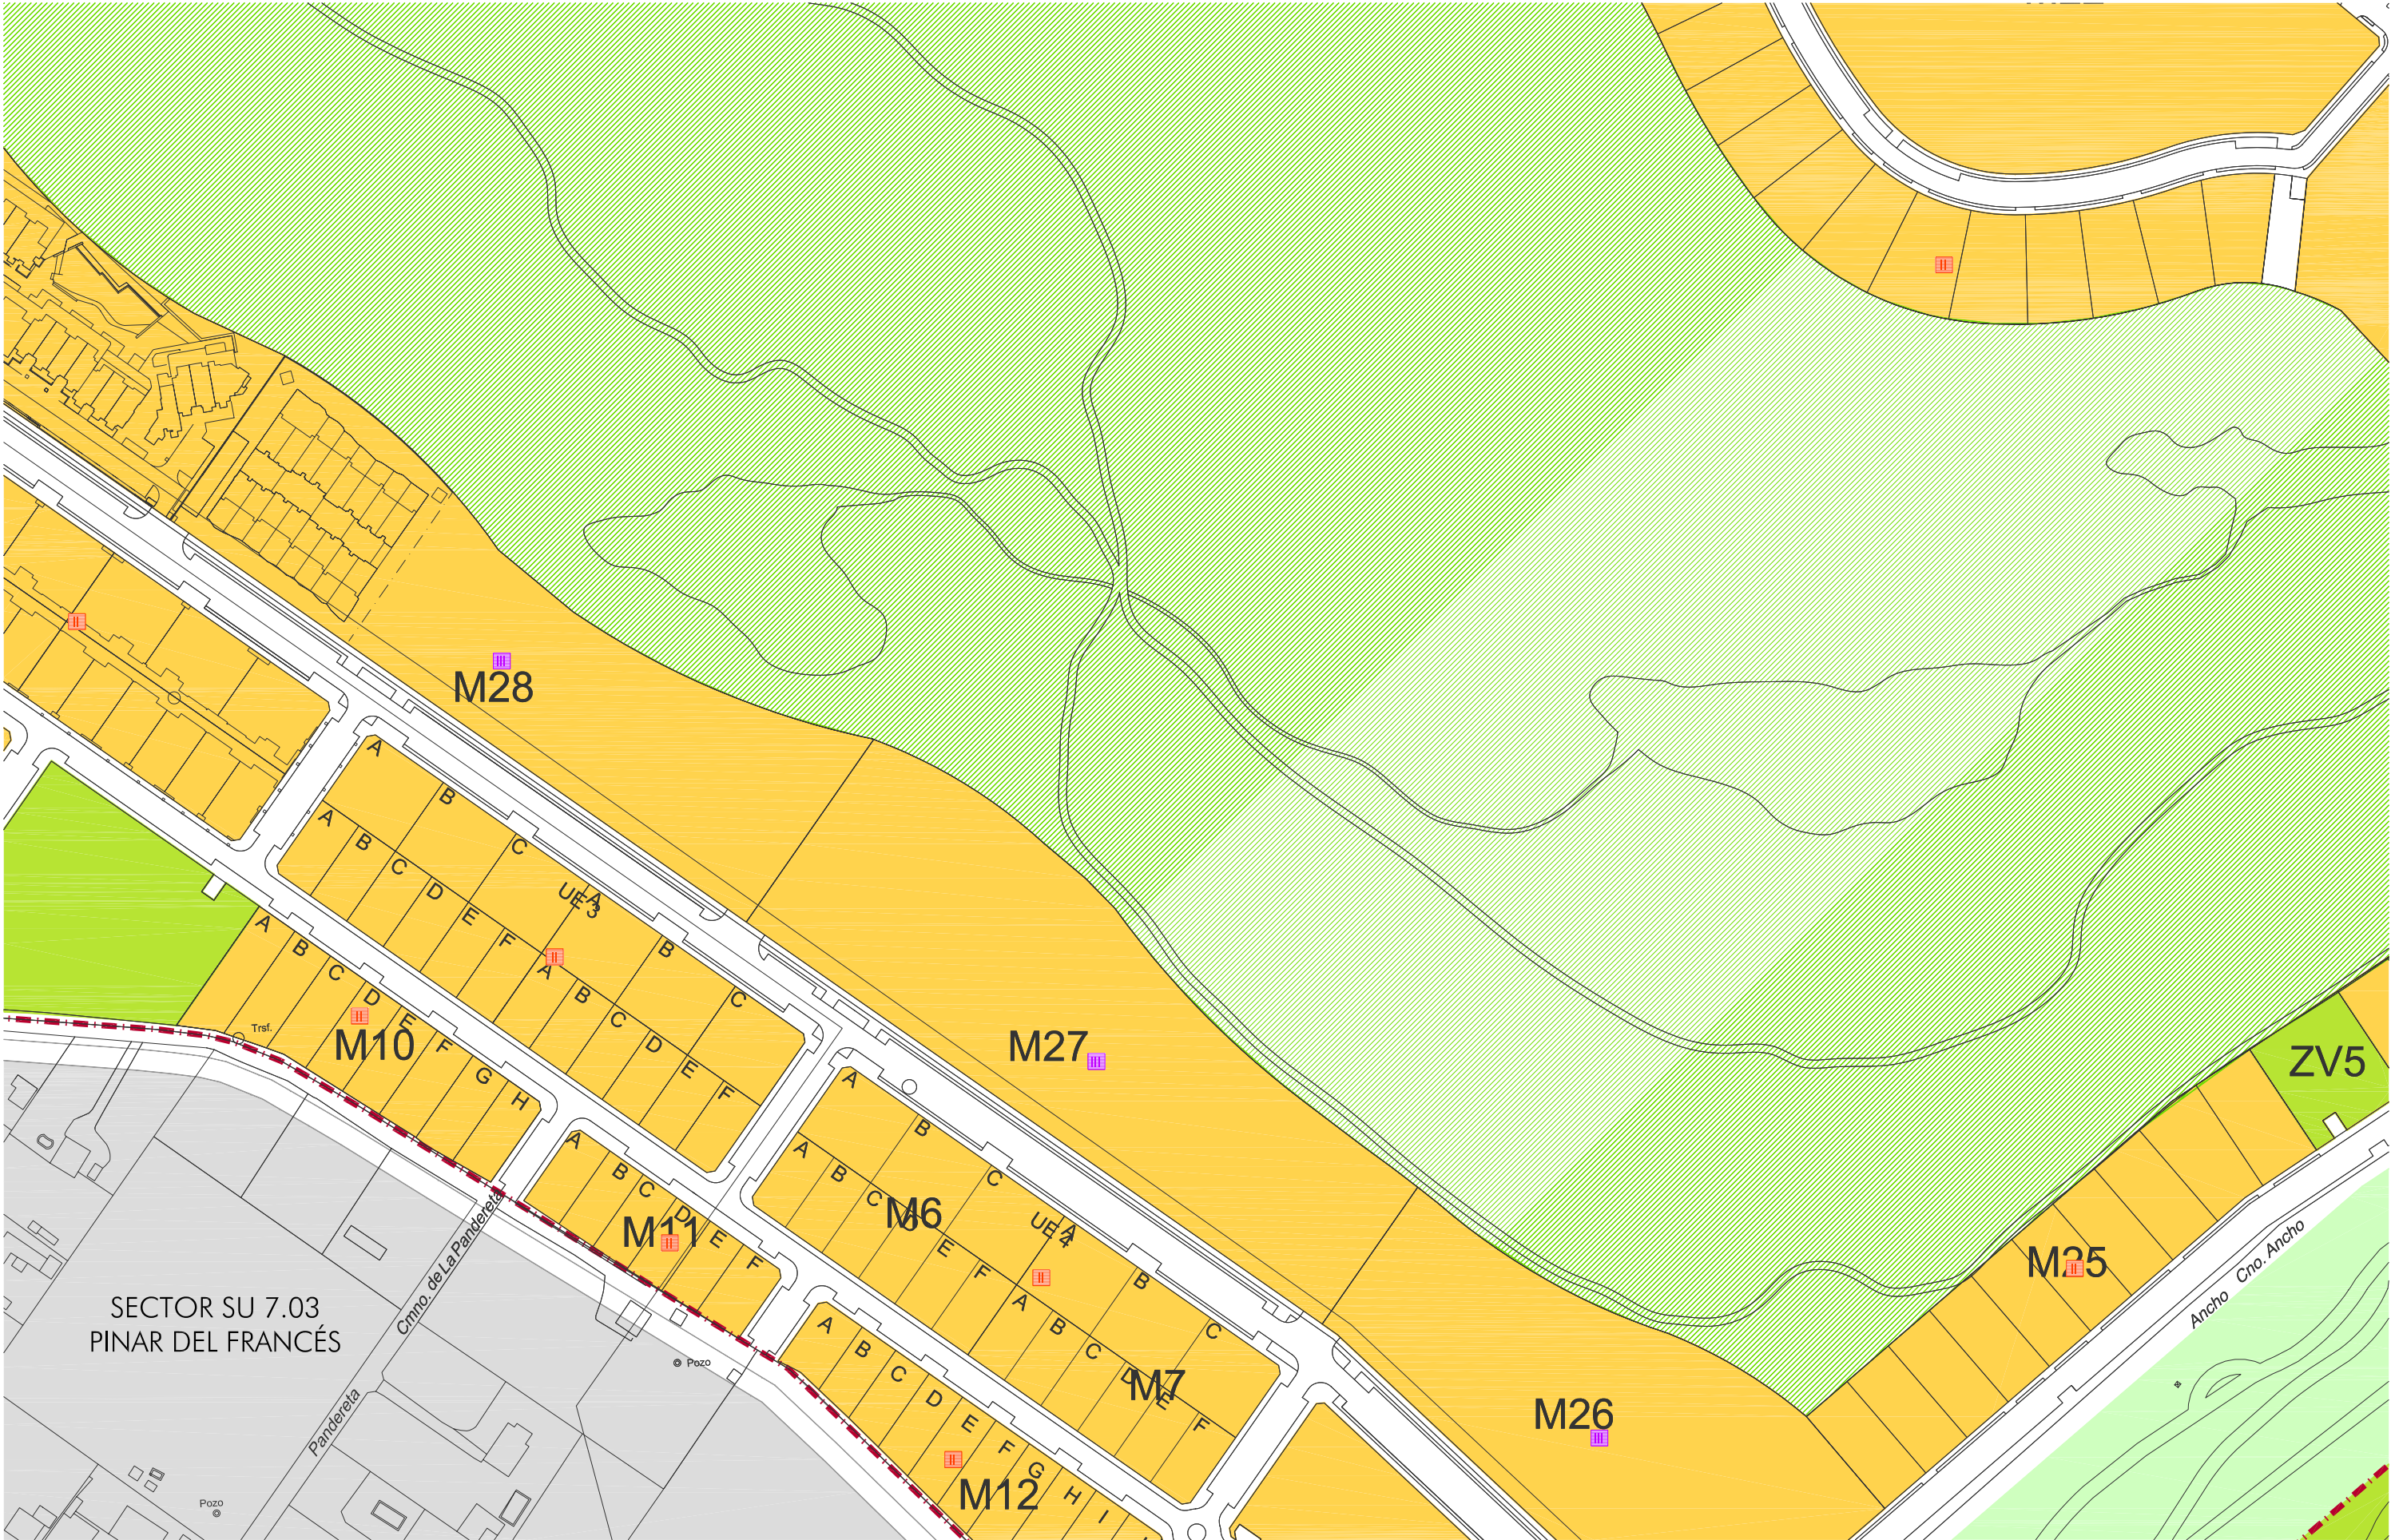

- RESIDENCIAL Y USOS COMPATIBLES
- INDUSTRIAL
- TERCIARIO
- TURÍSTICO
- TURÍSTICO DEPORTIVO
- ZONAS VERDES/ESPACIOS LIBRES PÚBLICOS
- PARQUES Y JARDINES
- [PM] PATIOS DE MANZANA

- DOTACIONES LOCALES
- [D] Docente
- [SIPS] Interés Público y Social
- [DP] Deportivo
- [A] Administrativo
- [SP] Servicios Públicos
- DOMINIO PÚBLICO DE VÍAS PECUARIAS

- SSGG ESPACIOS LIBRES Y ZONAS VERDES
- SSGG EQUIPAMIENTOS
- [D] Docente
- [SIPS] Interés Público y Social
- [DP] Deportivo
- [A] Administrativo
- [SP] Servicios Públicos
- SSGG INFRAESTRUCTURAS
- SSGG TRANSPORTES Y COMUNICACIONES
- Viarío propuesto
- Ferrovial
- Portuario

- UNIDAD DE EJECUCIÓN
- ALINEACIONES
- ZONA DE PROTECCIÓN
- LÍNEA LÍMITE EDIFICACIÓN
- LÍNEA LÍMITE EDIFICACIÓN
- ZONA DE SERVIDUMBRE
- ZONA DE AFECCIÓN
- (FERROCARRIL)
- (CARRETERAS)

- LÍMITE SUELO URBANIZABLE
- DESLINDE D.P.M.T.
- D.P.M.T. SERVIDUMBRE DE PROTECCION
- RIBERA DEL MAR
- ALTURA MÁXIMA
- ELEMENTO CATALOGADO

Plano guía

J15

ordenación del suelo E:1/2000
AYUNTAMIENTO DE PUERTO REAL
OFICINA MUNICIPAL DE URBANISMO





RESIDENCIAL Y USOS COMPATIBLES
INDUSTRIAL
TERCIARIO
TURÍSTICO
TURÍSTICO DEPORTIVO
ZONAS VERDES/ESPACIOS LIBRES PÚBLICOS
PARQUES Y JARDINES
[PM] PATIOS DE MANZANA

DOTACIONES LOCALES
[D] Docente
[SIPS] Interés Público y Social
[DP] Deportivo
[A] Administrativo
[SP] Servicios Públicos
DOMINIO PÚBLICO DE VÍAS PECUARIAS

SSGG ESPACIOS LIBRES Y ZONAS VERDES
SSGG EQUIPAMIENTOS
[D] Docente
[SIPS] Interés Público y Social
[DP] Deportivo
SSGG INFRAESTRUCTURAS
SSGG TRANSPORTES Y COMUNICACIONES
Viario propuesto
Ferroviario
Portuario

UNIDAD DE EJECUCIÓN
ALINEACIONES
ZONA DE PROTECCIÓN (FERROCARRIL)
LÍNEA LÍMITE EDIFICACIÓN
LÍNEA LÍMITE EDIFICACIÓN (CARRETERAS)
ZONA DE SERVIDUMBRE
ZONA DE AFECCIÓN


LÍMITE SUELO URBANIZABLE
DESLINDE D.P.M.T.
D.P.M.T. SERVIDUMBRE DE PROTECCION
RIBERA DEL MAR
ALTURA MÁXIMA
ELEMENTO CATALOGADO

ordenación del suelo E:1/2000
AYUNTAMIENTO DE PUERTO REAL
OFICINA MUNICIPAL DE URBANISMO

Plano guía

J16

PGOU
PUERTO REAL

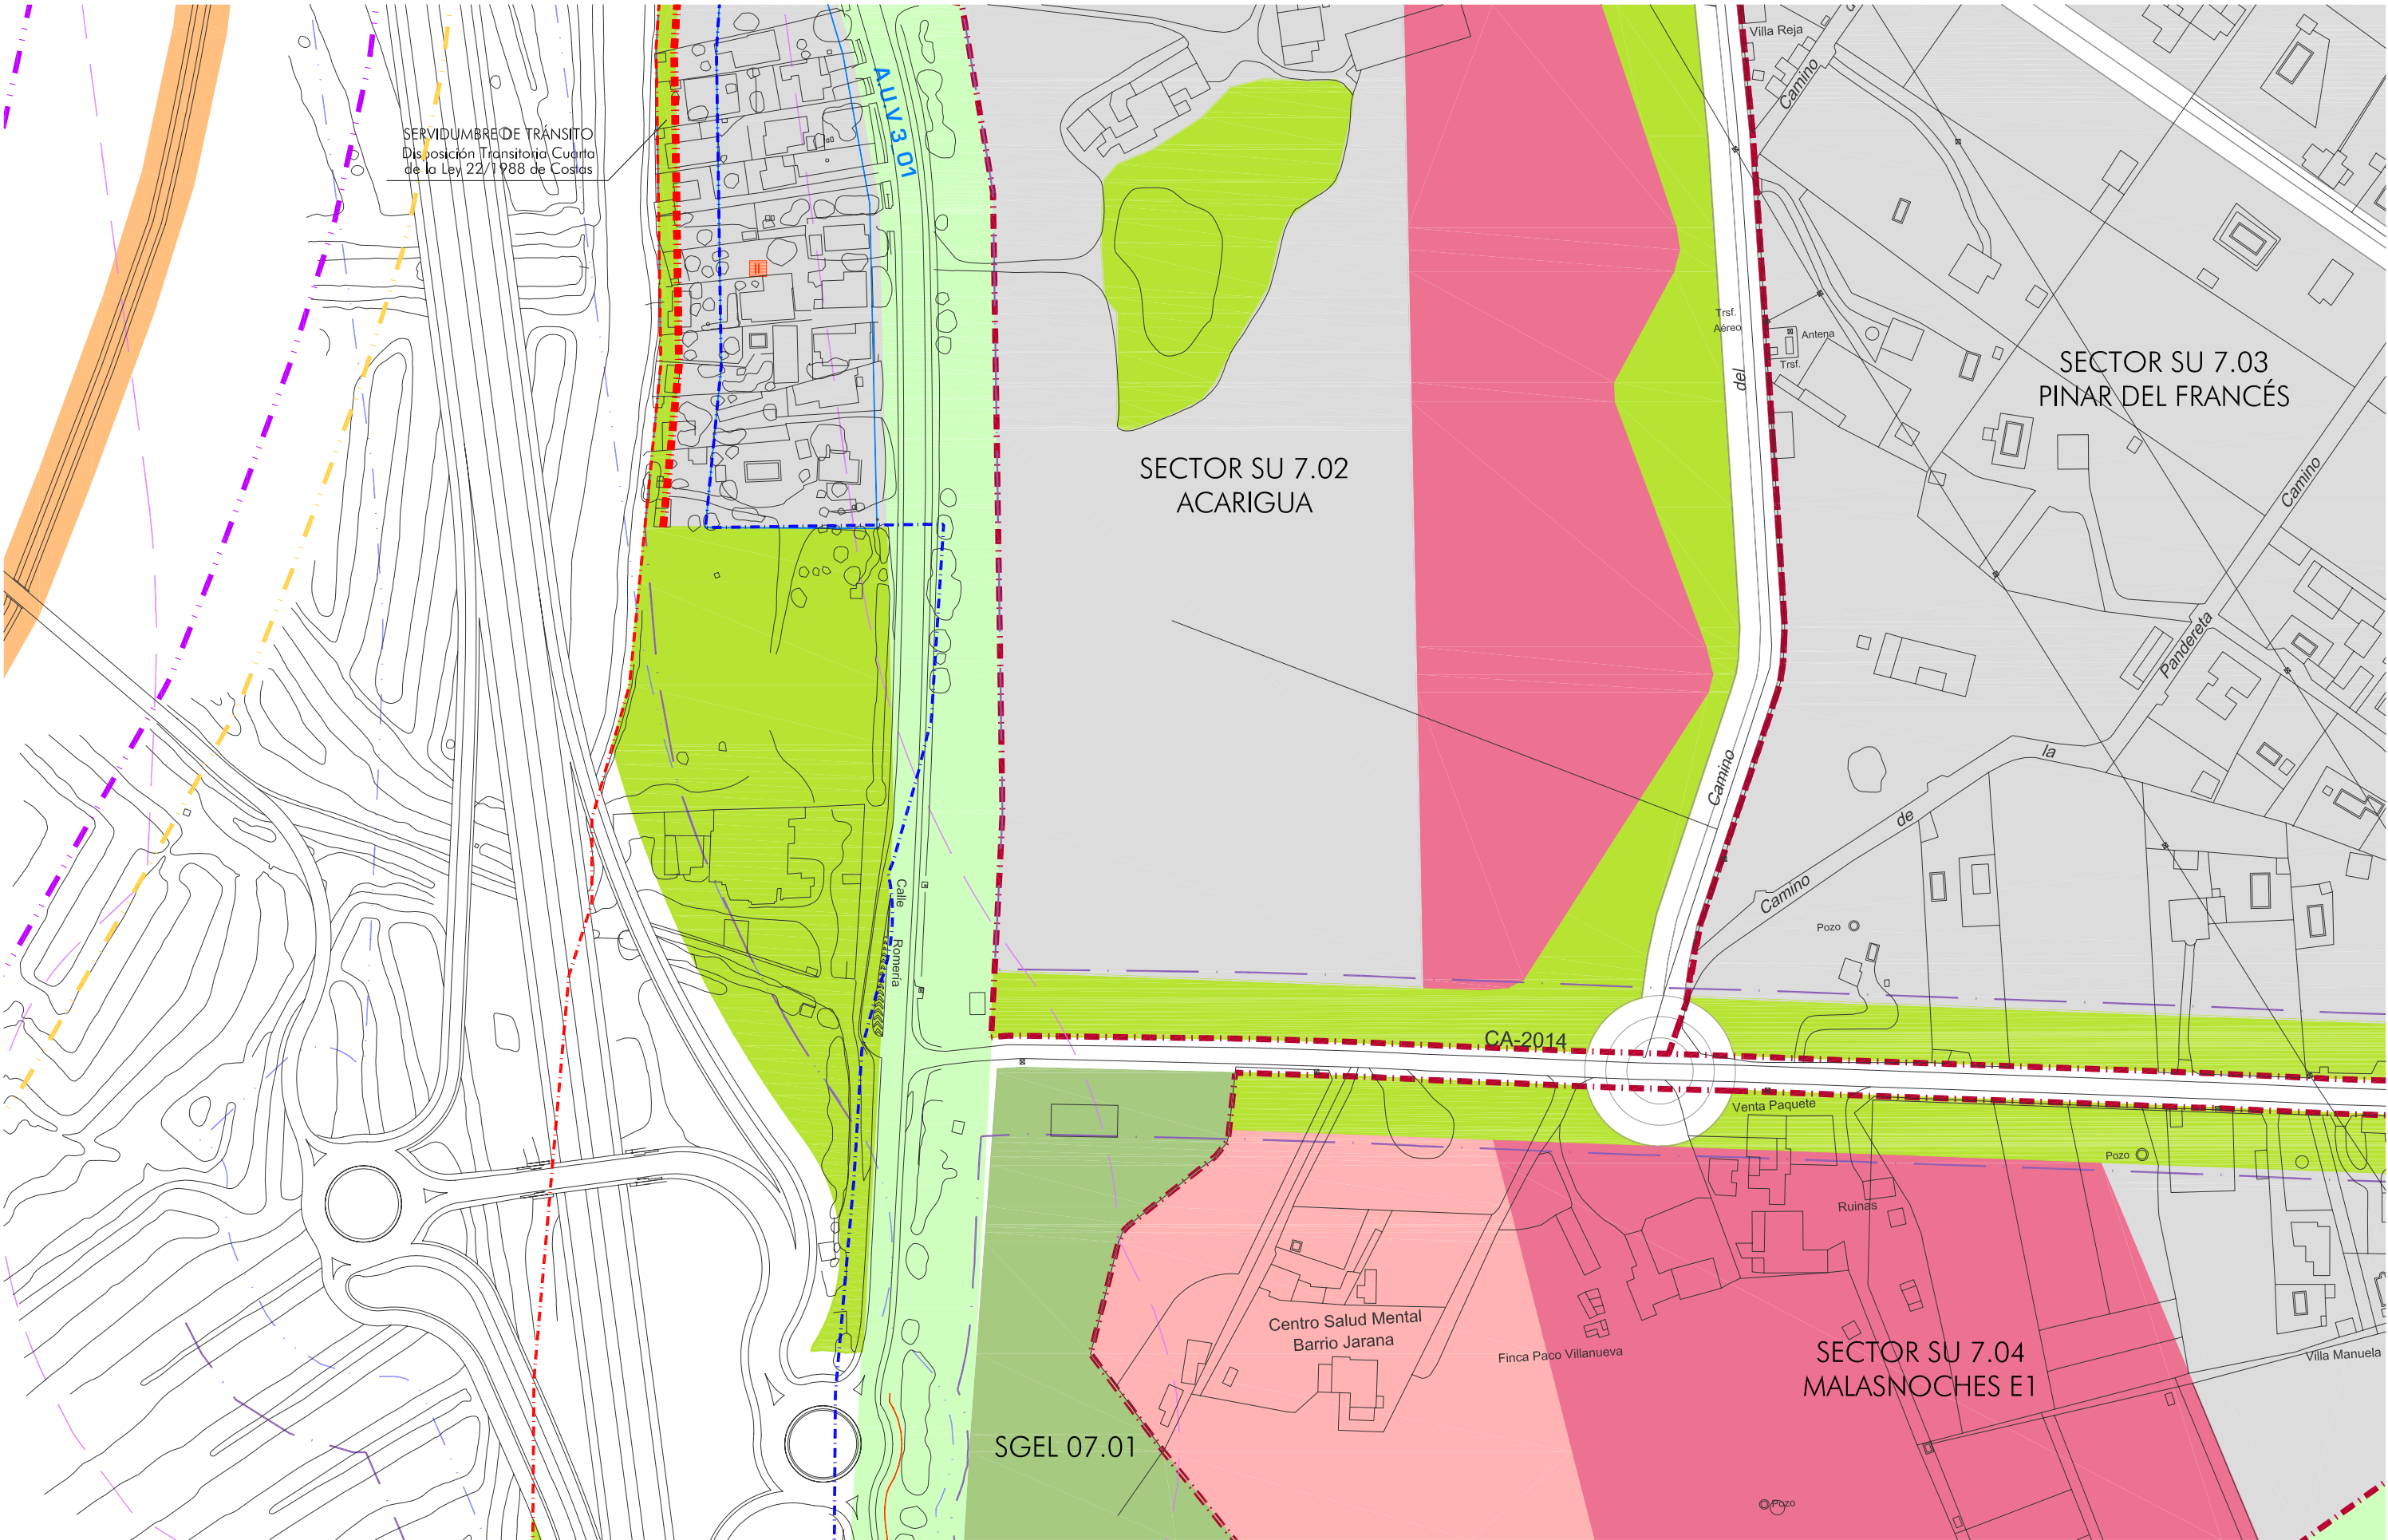

- RESIDENCIAL Y USOS COMPATIBLES
- INDUSTRIAL
- TERCIARIO
- TURÍSTICO
- ZONAS VERDES/ESPACIOS LIBRES PÚBLICOS PARQUES Y JARDINES
- [PM] PATIOS DE MANZANA

- DOTACIONES LOCALES
- [D] Docente
- [SIPS] Interés Público y Social
- [DP] Deportivo
- [A] Administrativo
- [SP] Servicios Públicos
- DOMINIO PÚBLICO DE VÍAS PECUARIAS

- SSGG ESPACIOS LIBRES Y ZONAS VERDES
- SSGG EQUIPAMIENTOS
- [D] Docente
- [SIPS] Interés Público y Social
- [DP] Deportivo
- [A] Administrativo
- [SP] Servicios Públicos
- SSGG INFRAESTRUCTURAS
- SSGG TRANSPORTES Y COMUNICACIONES
- Viarío propuesto
- Ferrovioario
- Portuario

- UNIDAD DE EJECUCIÓN
- ALINEACIONES
- ZONA DE PROTECCIÓN (FERROCARRIL)
- LÍNEA LÍMITE EDIFICACIÓN
- LÍNEA LÍMITE EDIFICACIÓN
- ZONA DE SERVIDUMBRE (CARRETERAS)
- ZONA DE AFECCIÓN


- LÍMITE SUELO URBANIZABLE
- DESLINDE D.P.M.T.
- D.P.M.T. SERVIDUMBRE DE PROTECCION
- RIBERA DEL MAR
- ALTURA MÁXIMA
- ELEMENTO CATALOGADO

ordenación del suelo E:1/2000
AYUNTAMIENTO DE PUERTO REAL
OFICINA MUNICIPAL DE URBANISMO

Plano guía

K14

PGOU
PUERTO REAL

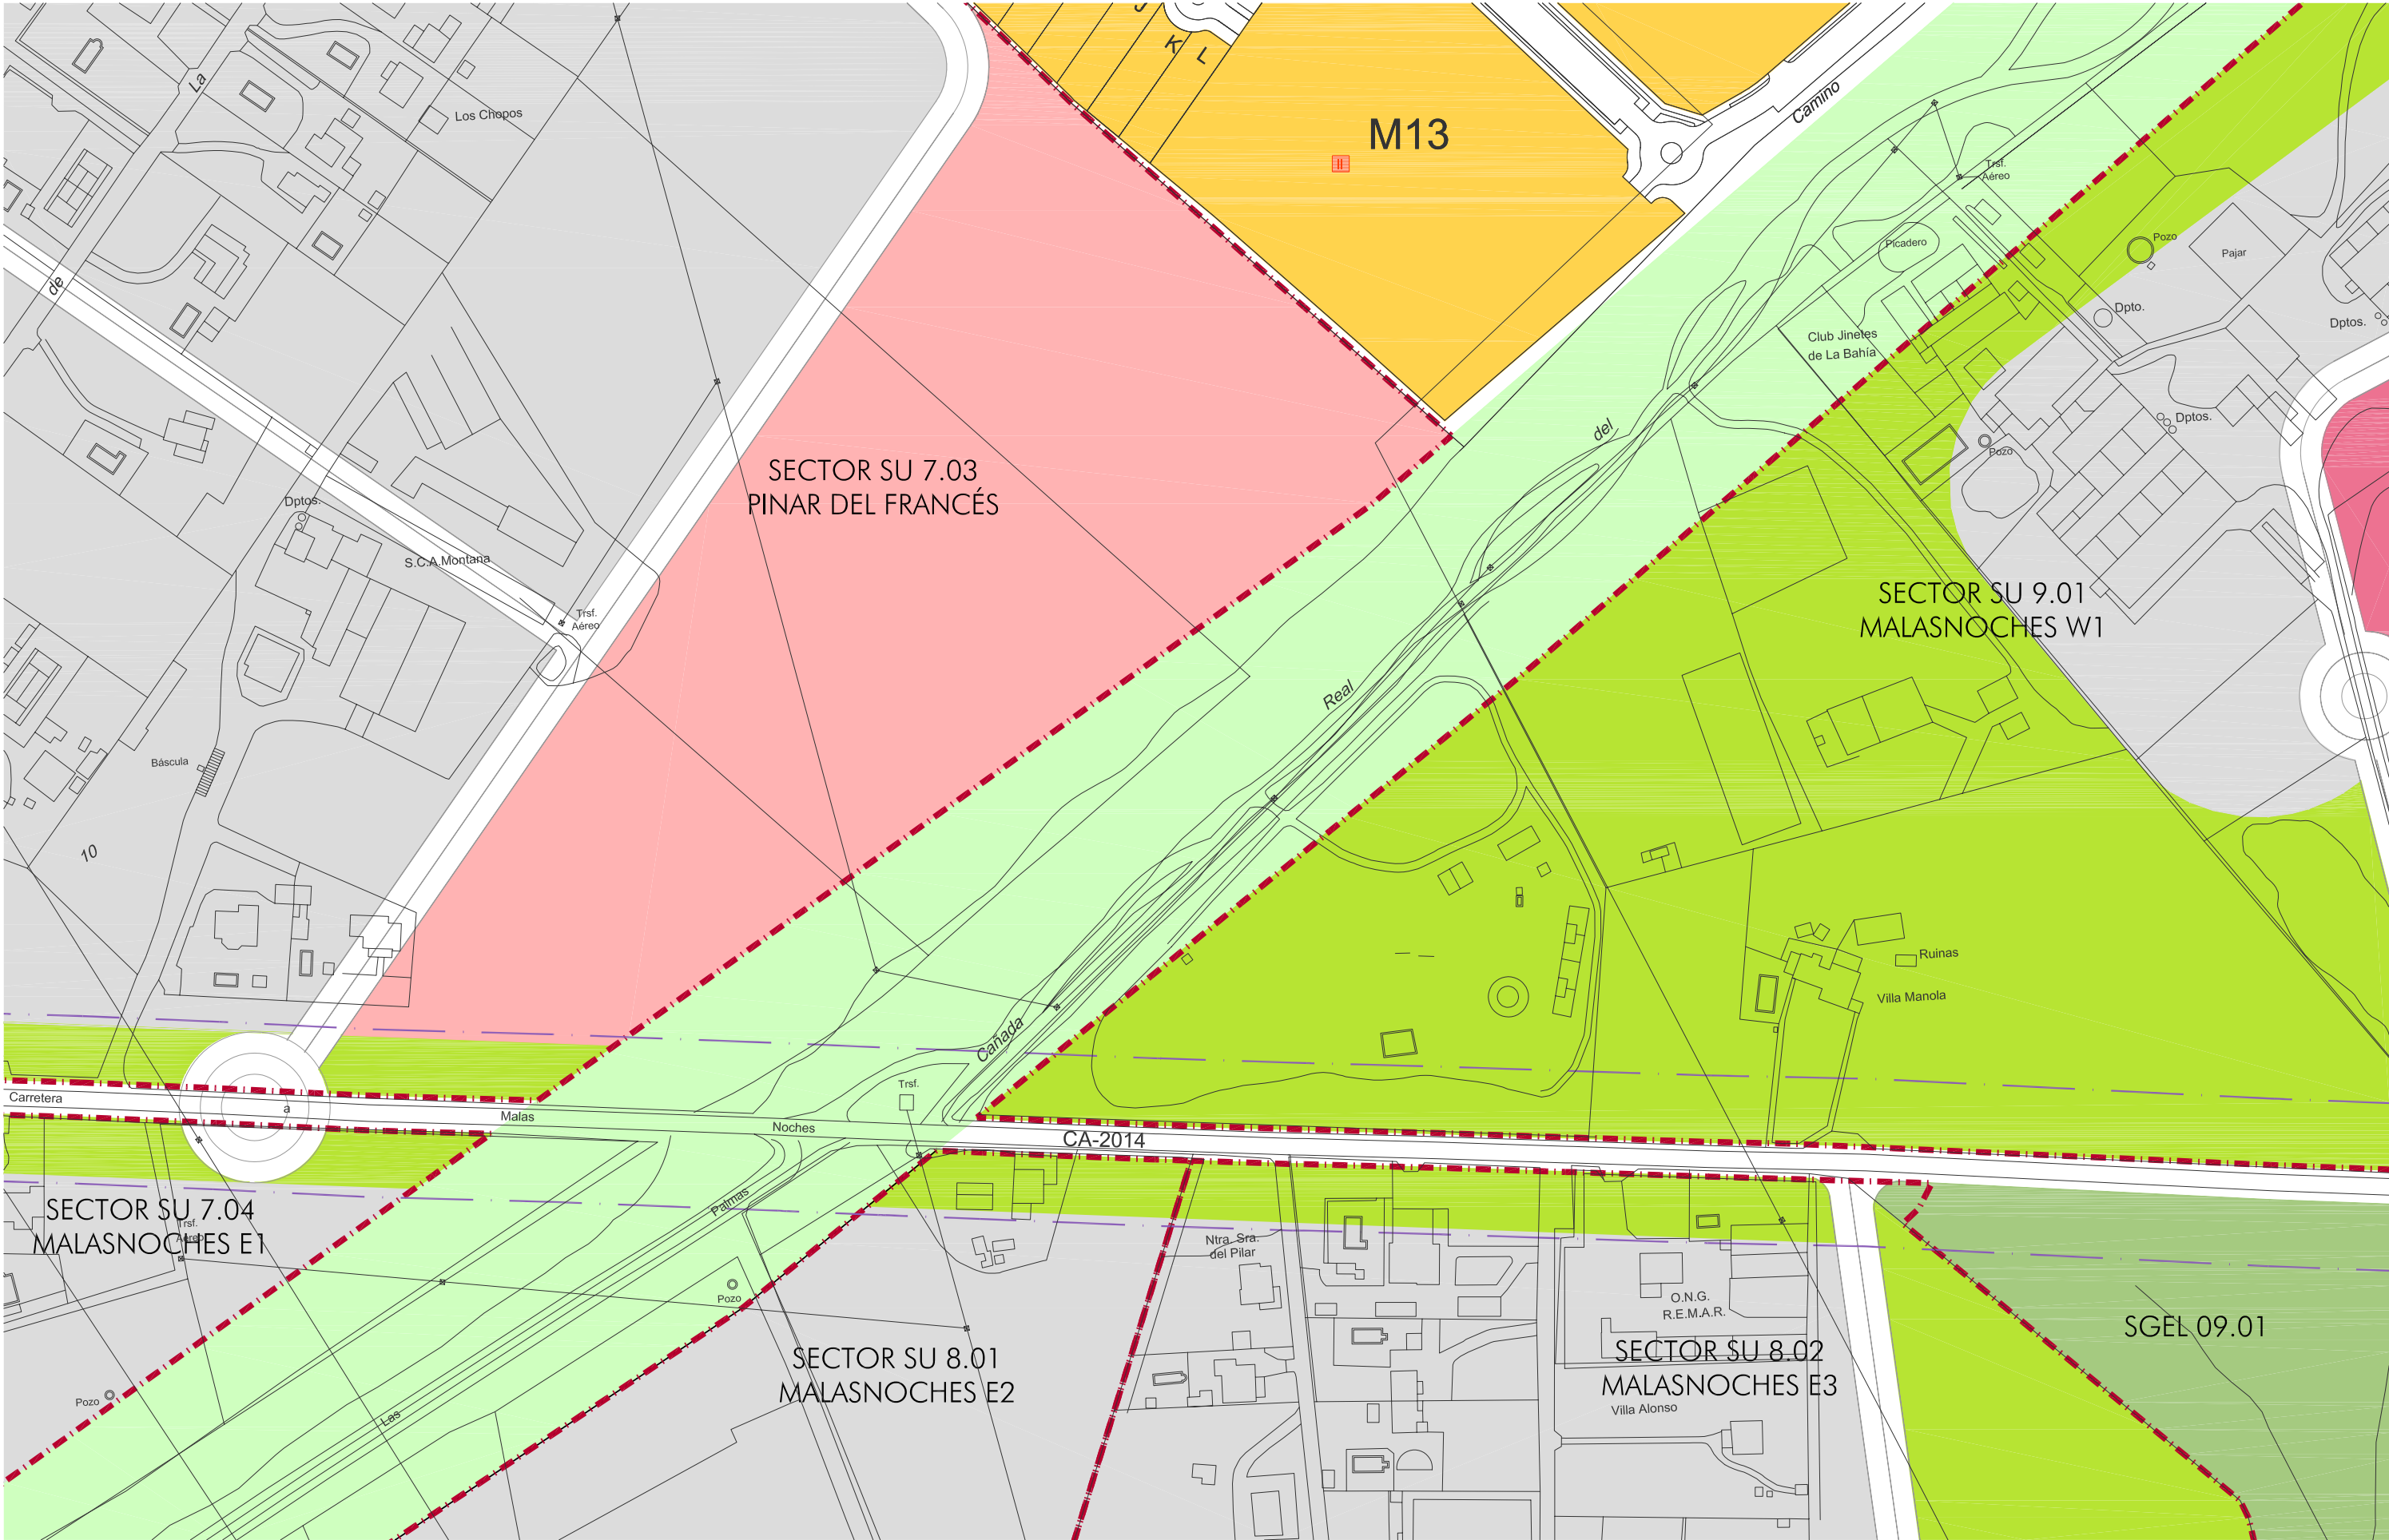

RESIDENCIAL Y USOS COMPATIBLES
INDUSTRIAL
TERCIARIO
TURÍSTICO
TURÍSTICO DEPORTIVO
ZONAS VERDES/ESPACIOS LIBRES PÚBLICOS
PARQUES Y JARDINES
[PM] PATIOS DE MANZANA

DOTACIONES LOCALES
[D] Docente
[SIPS] Interés Público y Social
[DP] Deportivo
[A] Administrativo
[SP] Servicios Públicos
DOMINIO PÚBLICO DE VÍAS PECUARIAS

SSGG ESPACIOS LIBRES Y ZONAS VERDES
SSGG EQUIPAMIENTOS
[D] Docente
[SIPS] Interés Público y Social
[DP] Deportivo
[A] Administrativo
[SP] Servicios Públicos
SSGG INFRAESTRUCTURAS
SSGG TRANSPORTES Y COMUNICACIONES
Viarío propuesto
Ferroviario
Portuario

UNIDAD DE EJECUCIÓN
ALINEACIONES
ZONA DE PROTECCIÓN (FERROCARRIL)
LÍNEA LÍMITE EDIFICACIÓN
LÍNEA LÍMITE EDIFICACIÓN
ZONA DE SERVIDUMBRE (CARRETERAS)
ZONA DE AFECCIÓN

LÍMITE SUELO URBANIZABLE
DESLINDE D.P.M.T.
D.P.M.T. SERVIDUMBRE DE PROTECCION
RIBERA DEL MAR
ALTURA MÁXIMA
ELEMENTO CATALOGADO

ordenación del suelo E:1/2000
AYUNTAMIENTO DE PUERTO REAL
OFICINA MUNICIPAL DE URBANISMO

Plano guía

K15


PUERTO REAL


-  LÍMITE SUELO URBANIZABLE
 DESLINDE D.P.M.T.
 D.P.M.T. SERVIDUMBRE DE PROTECCION
 RIBERA DEL MAR
 ALTURA MÁXIMA
 ELEMENTO CATALOGADO

PGOL
PUERTO REAL

L15

PUERTO REAL

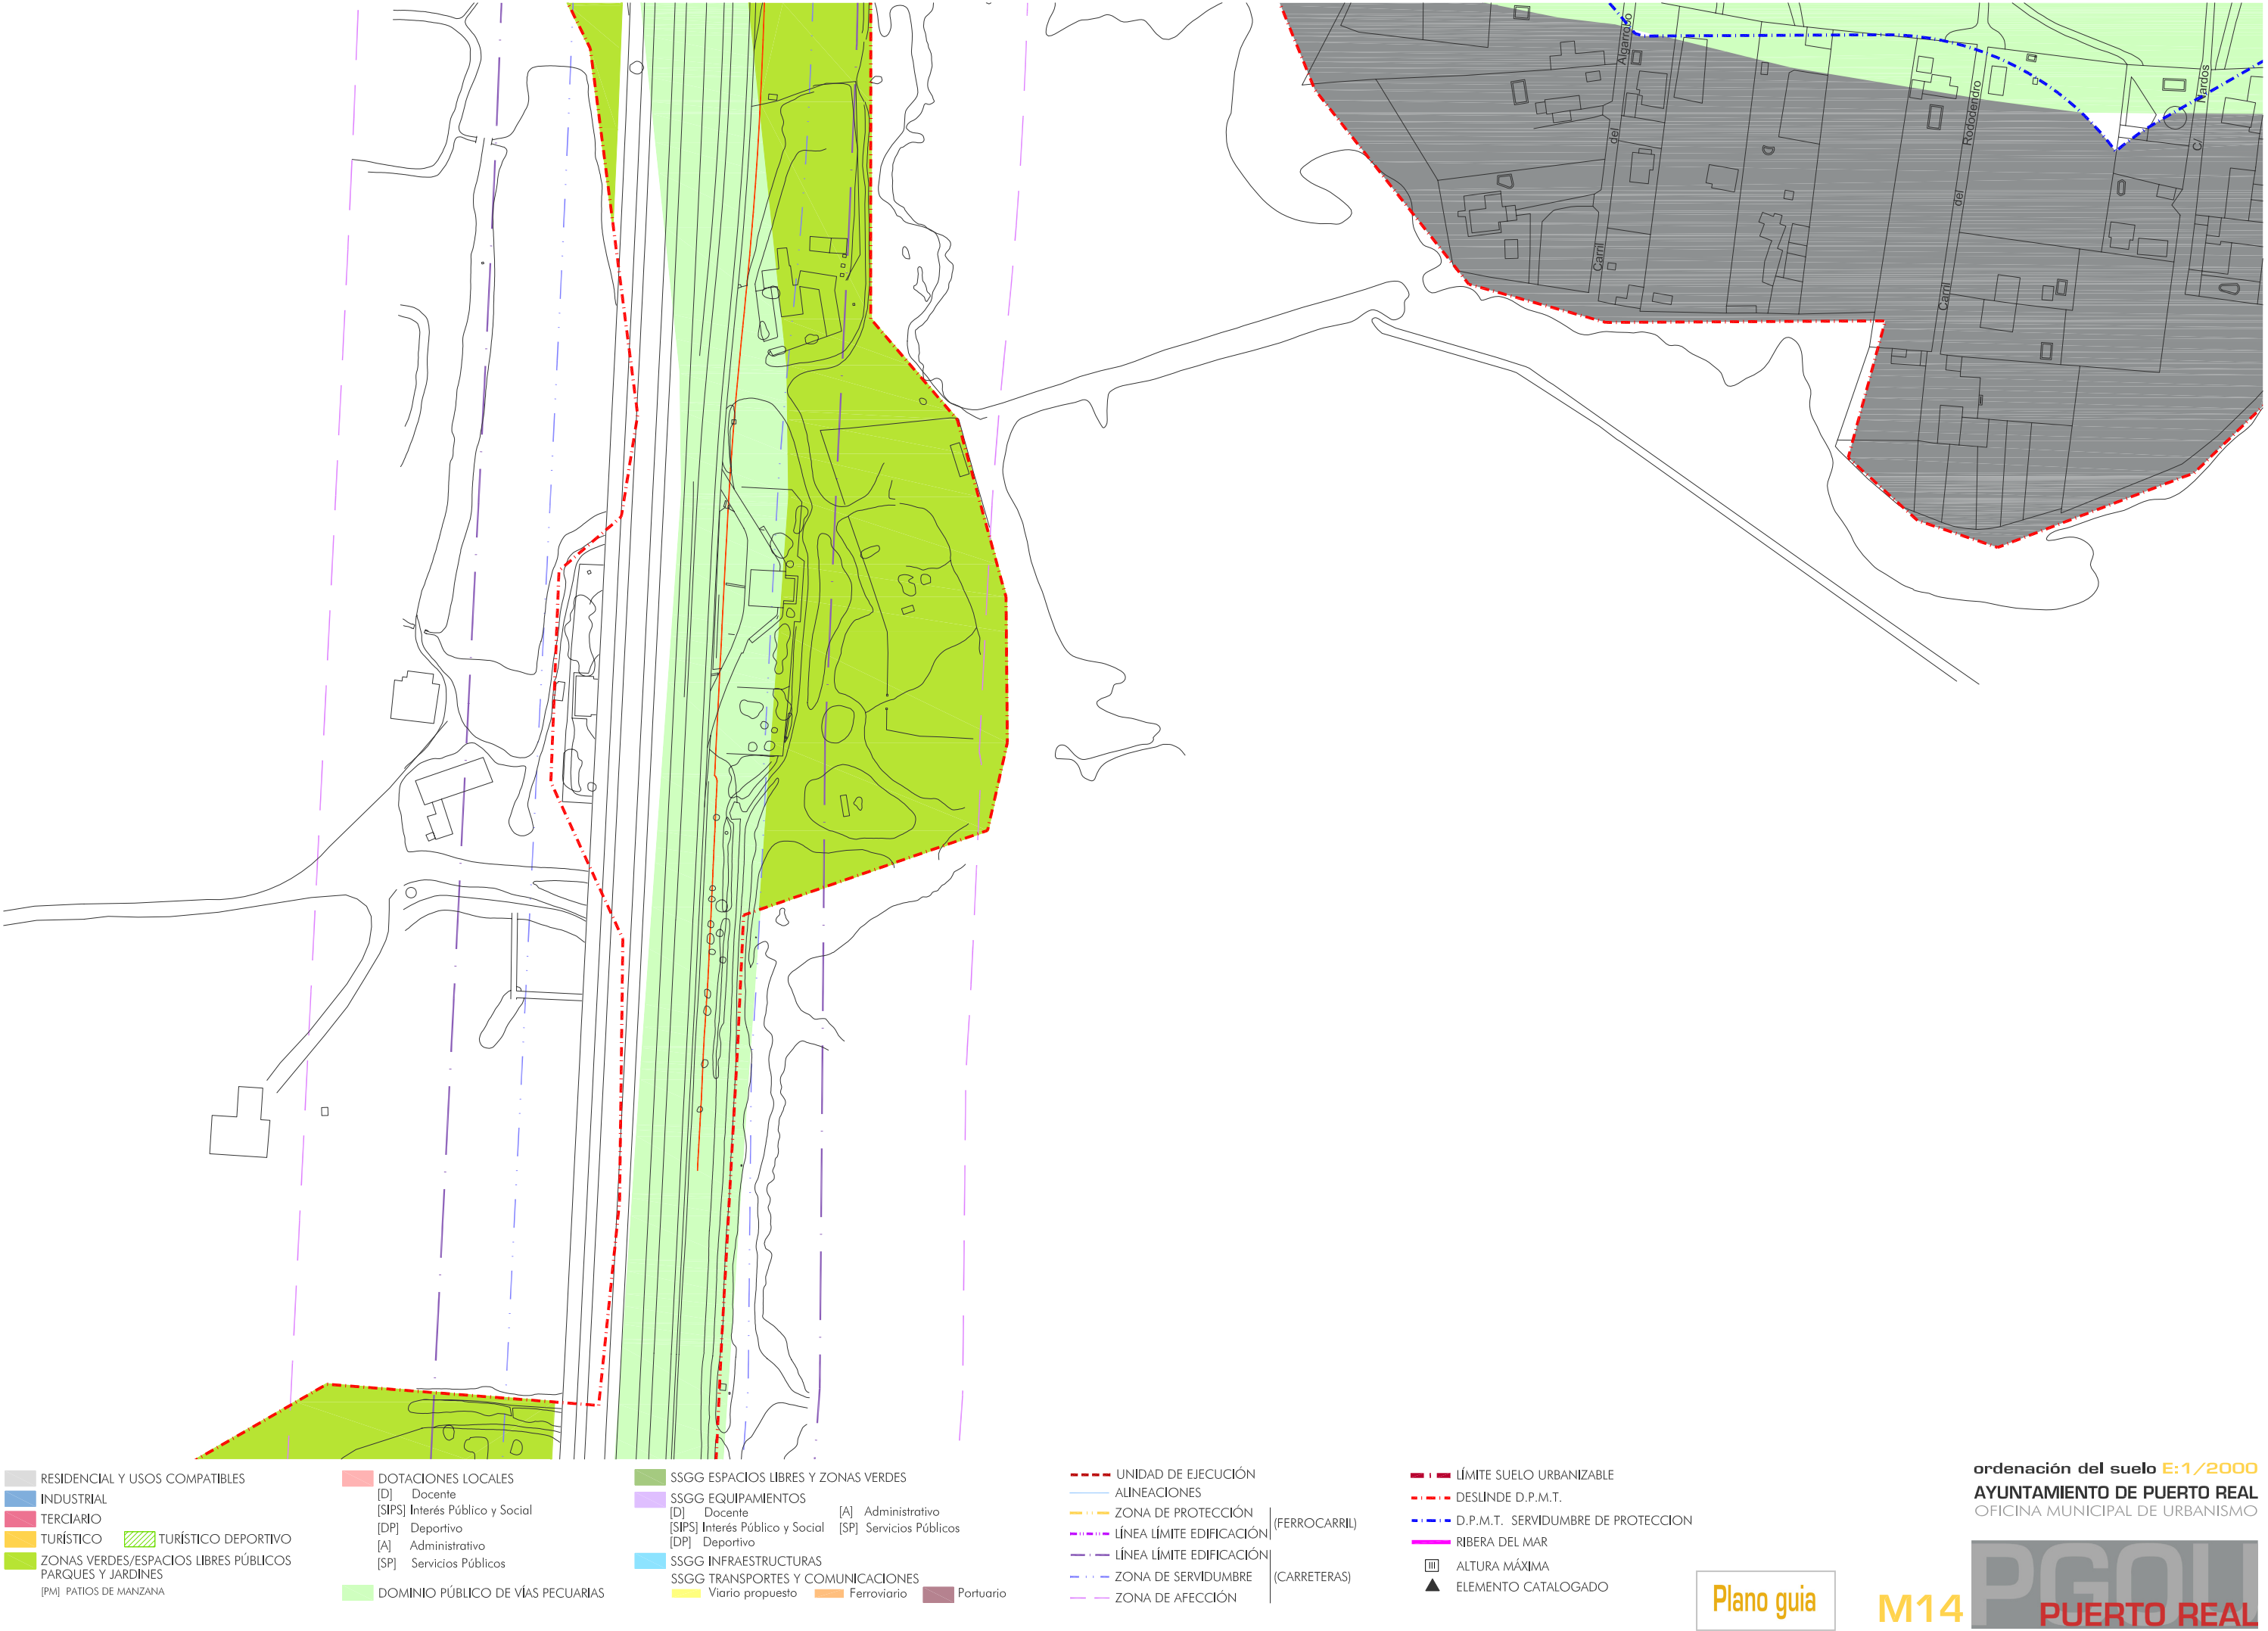

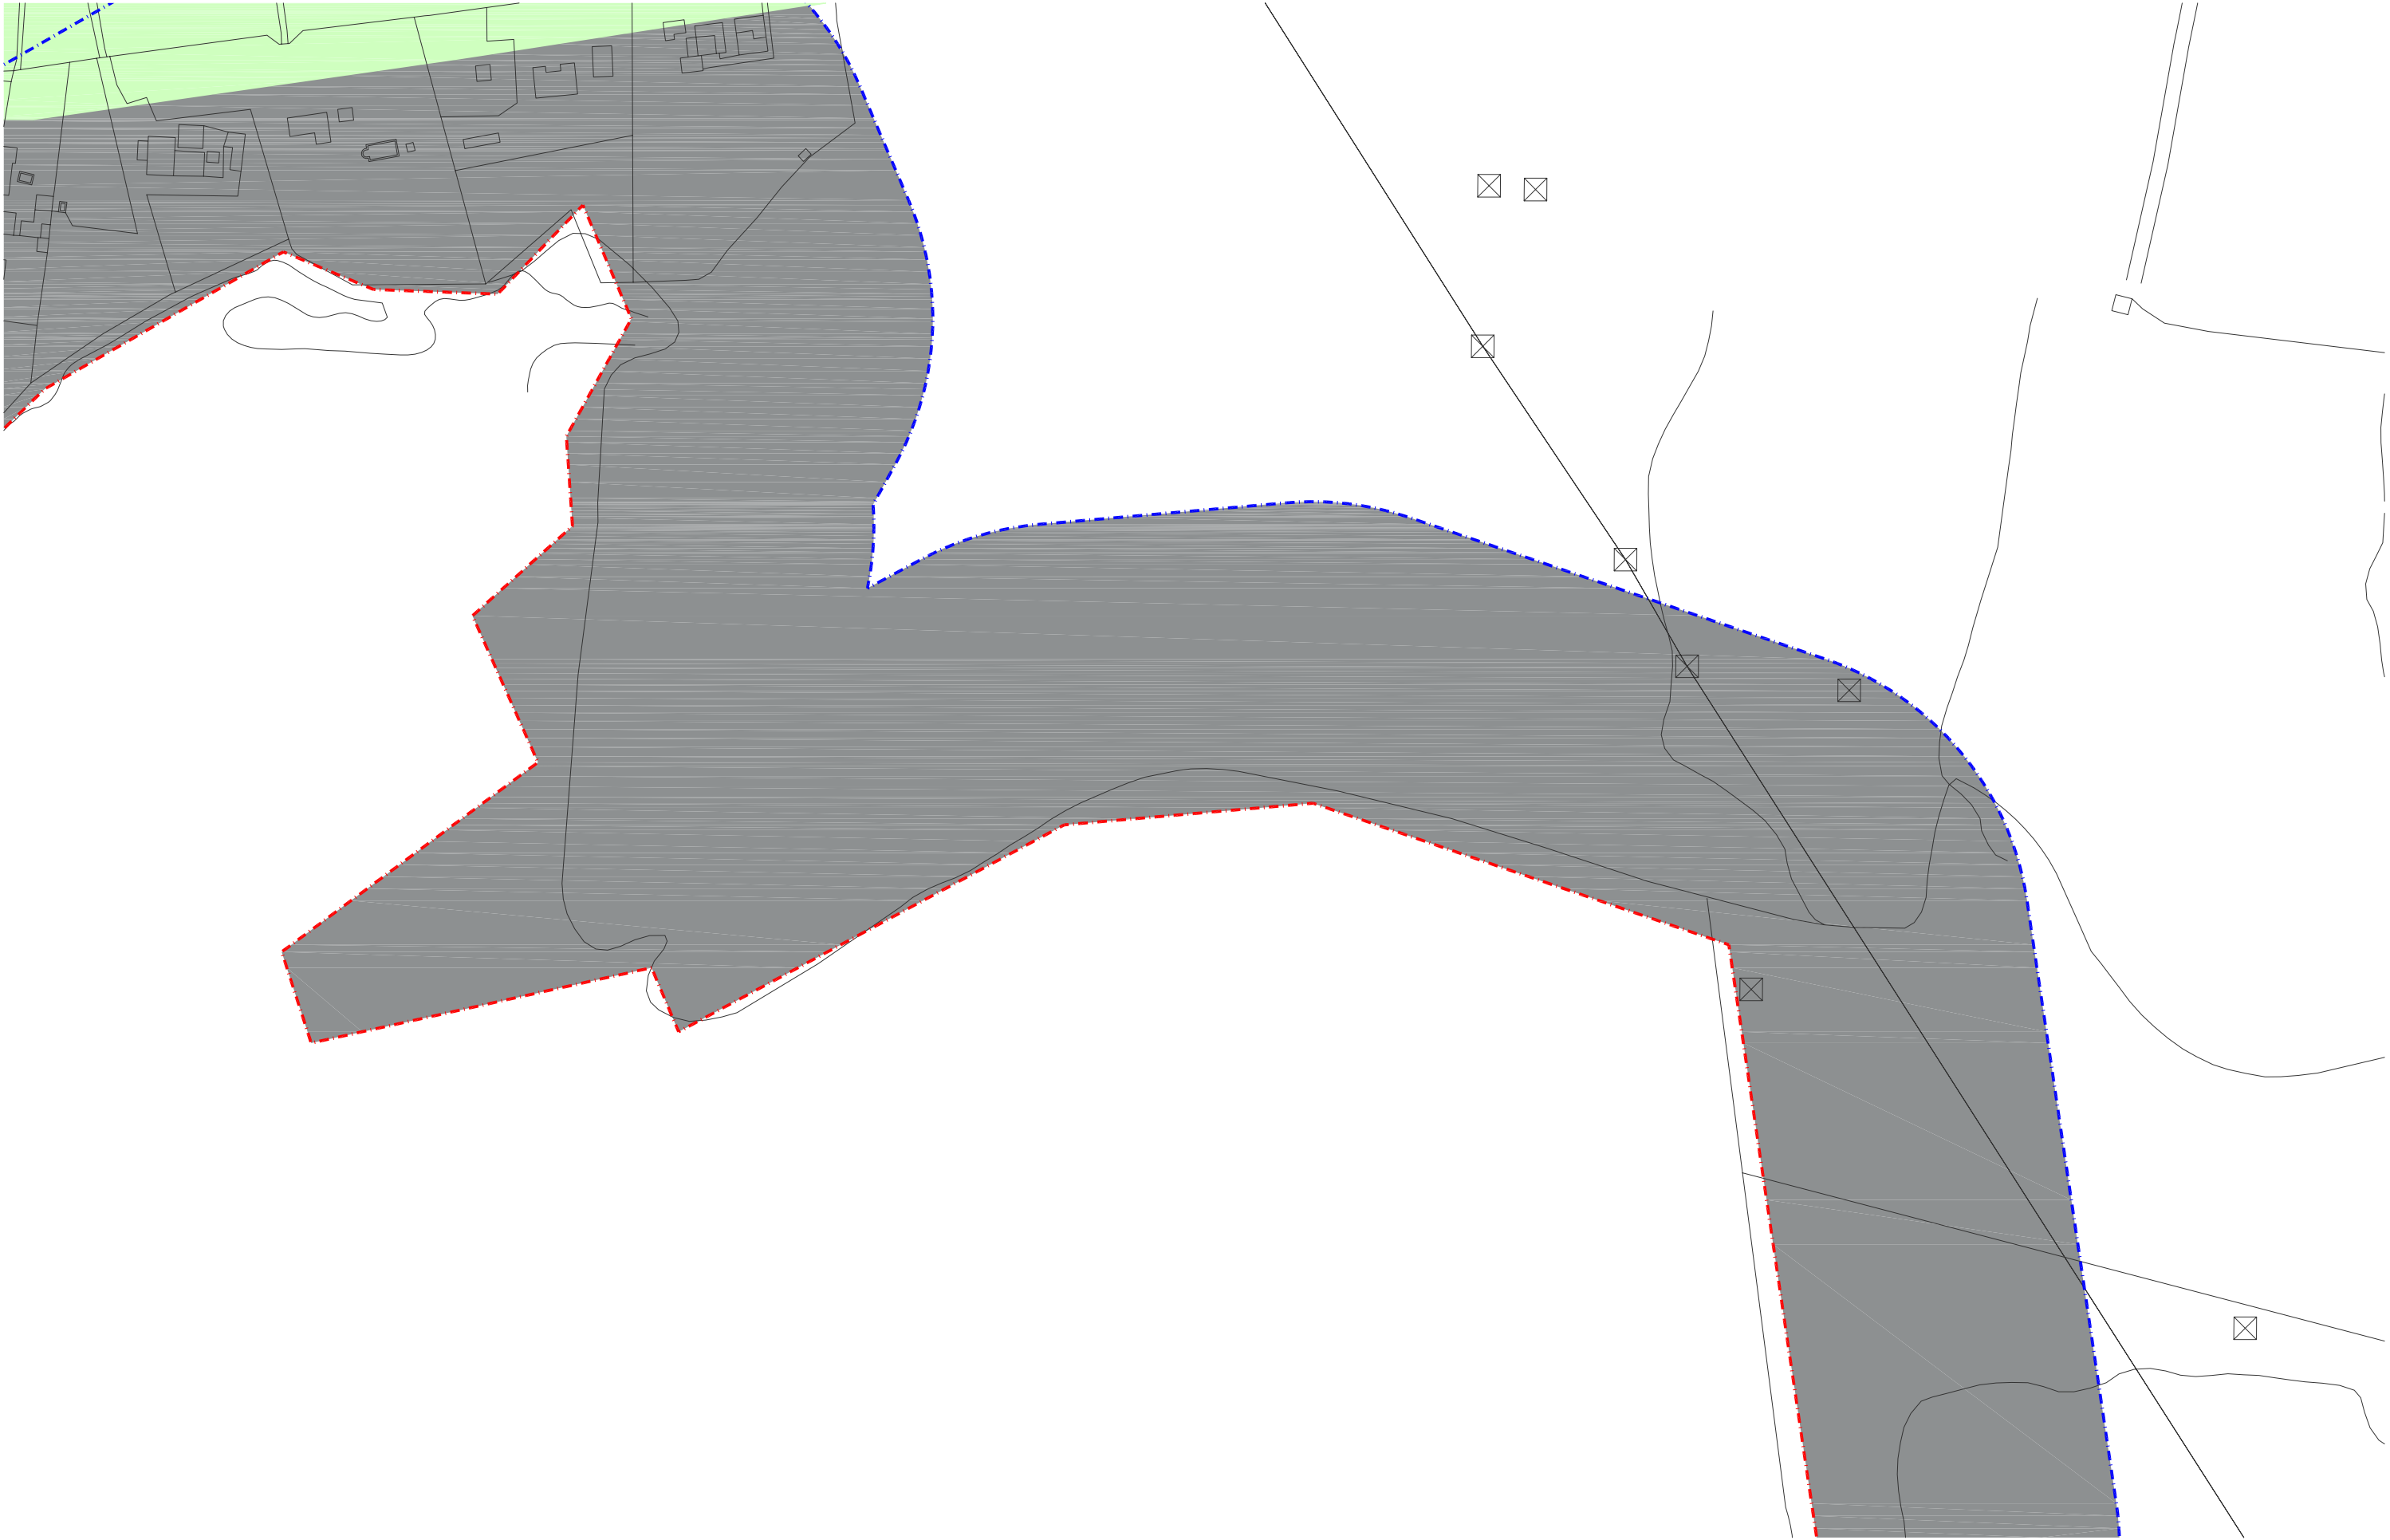

- RESIDENCIAL Y USOS COMPATIBLES
- INDUSTRIAL
- TERCIARIO
- TURÍSTICO
- ZONAS VERDES/ESPACIOS LIBRES PÚBLICOS
- PARQUES Y JARDINES
- [PM] PATIOS DE MANZANA
- TURÍSTICO DEPORTIVO

- DOTACIONES LOCALES
- [D] Docente
- [SIPS] Interés Público y Social
- [DP] Deportivo
- [A] Administrativo
- [SP] Servicios Públicos
- DOMINIO PÚBLICO DE VÍAS PECUARIAS

- SSGG ESPACIOS LIBRES Y ZONAS VERDES
- SSGG EQUIPAMIENTOS
- [D] Docente
- [SIPS] Interés Público y Social
- [DP] Deportivo
- [A] Administrativo
- [SP] Servicios Públicos
- SSGG INFRAESTRUCTURAS
- SSGG TRANSPORTES Y COMUNICACIONES
- Viario propuesto
- Ferrovioario
- Portuario


- UNIDAD DE EJECUCIÓN
- ALINEACIONES
- ZONA DE PROTECCIÓN
- LÍNEA LÍMITE EDIFICACIÓN
- LÍNEA LÍMITE EDIFICACIÓN
- ZONA DE SERVIDUMBRE
- ZONA DE AFECCIÓN
- (FERROCARRIL)
- (CARRETERAS)

- LÍMITE SUELO URBANIZABLE
- DESLINDE D.P.M.T.
- D.P.M.T. SERVIDUMBRE DE PROTECCION
- RIBERA DEL MAR
- ALTURA MÁXIMA
- ELEMENTO CATALOGADO

Plano guía

M15

ordenación del suelo E:1/2000
AYUNTAMIENTO DE PUERTO REAL
OFICINA MUNICIPAL DE URBANISMO
PGOU
PUERTO REAL

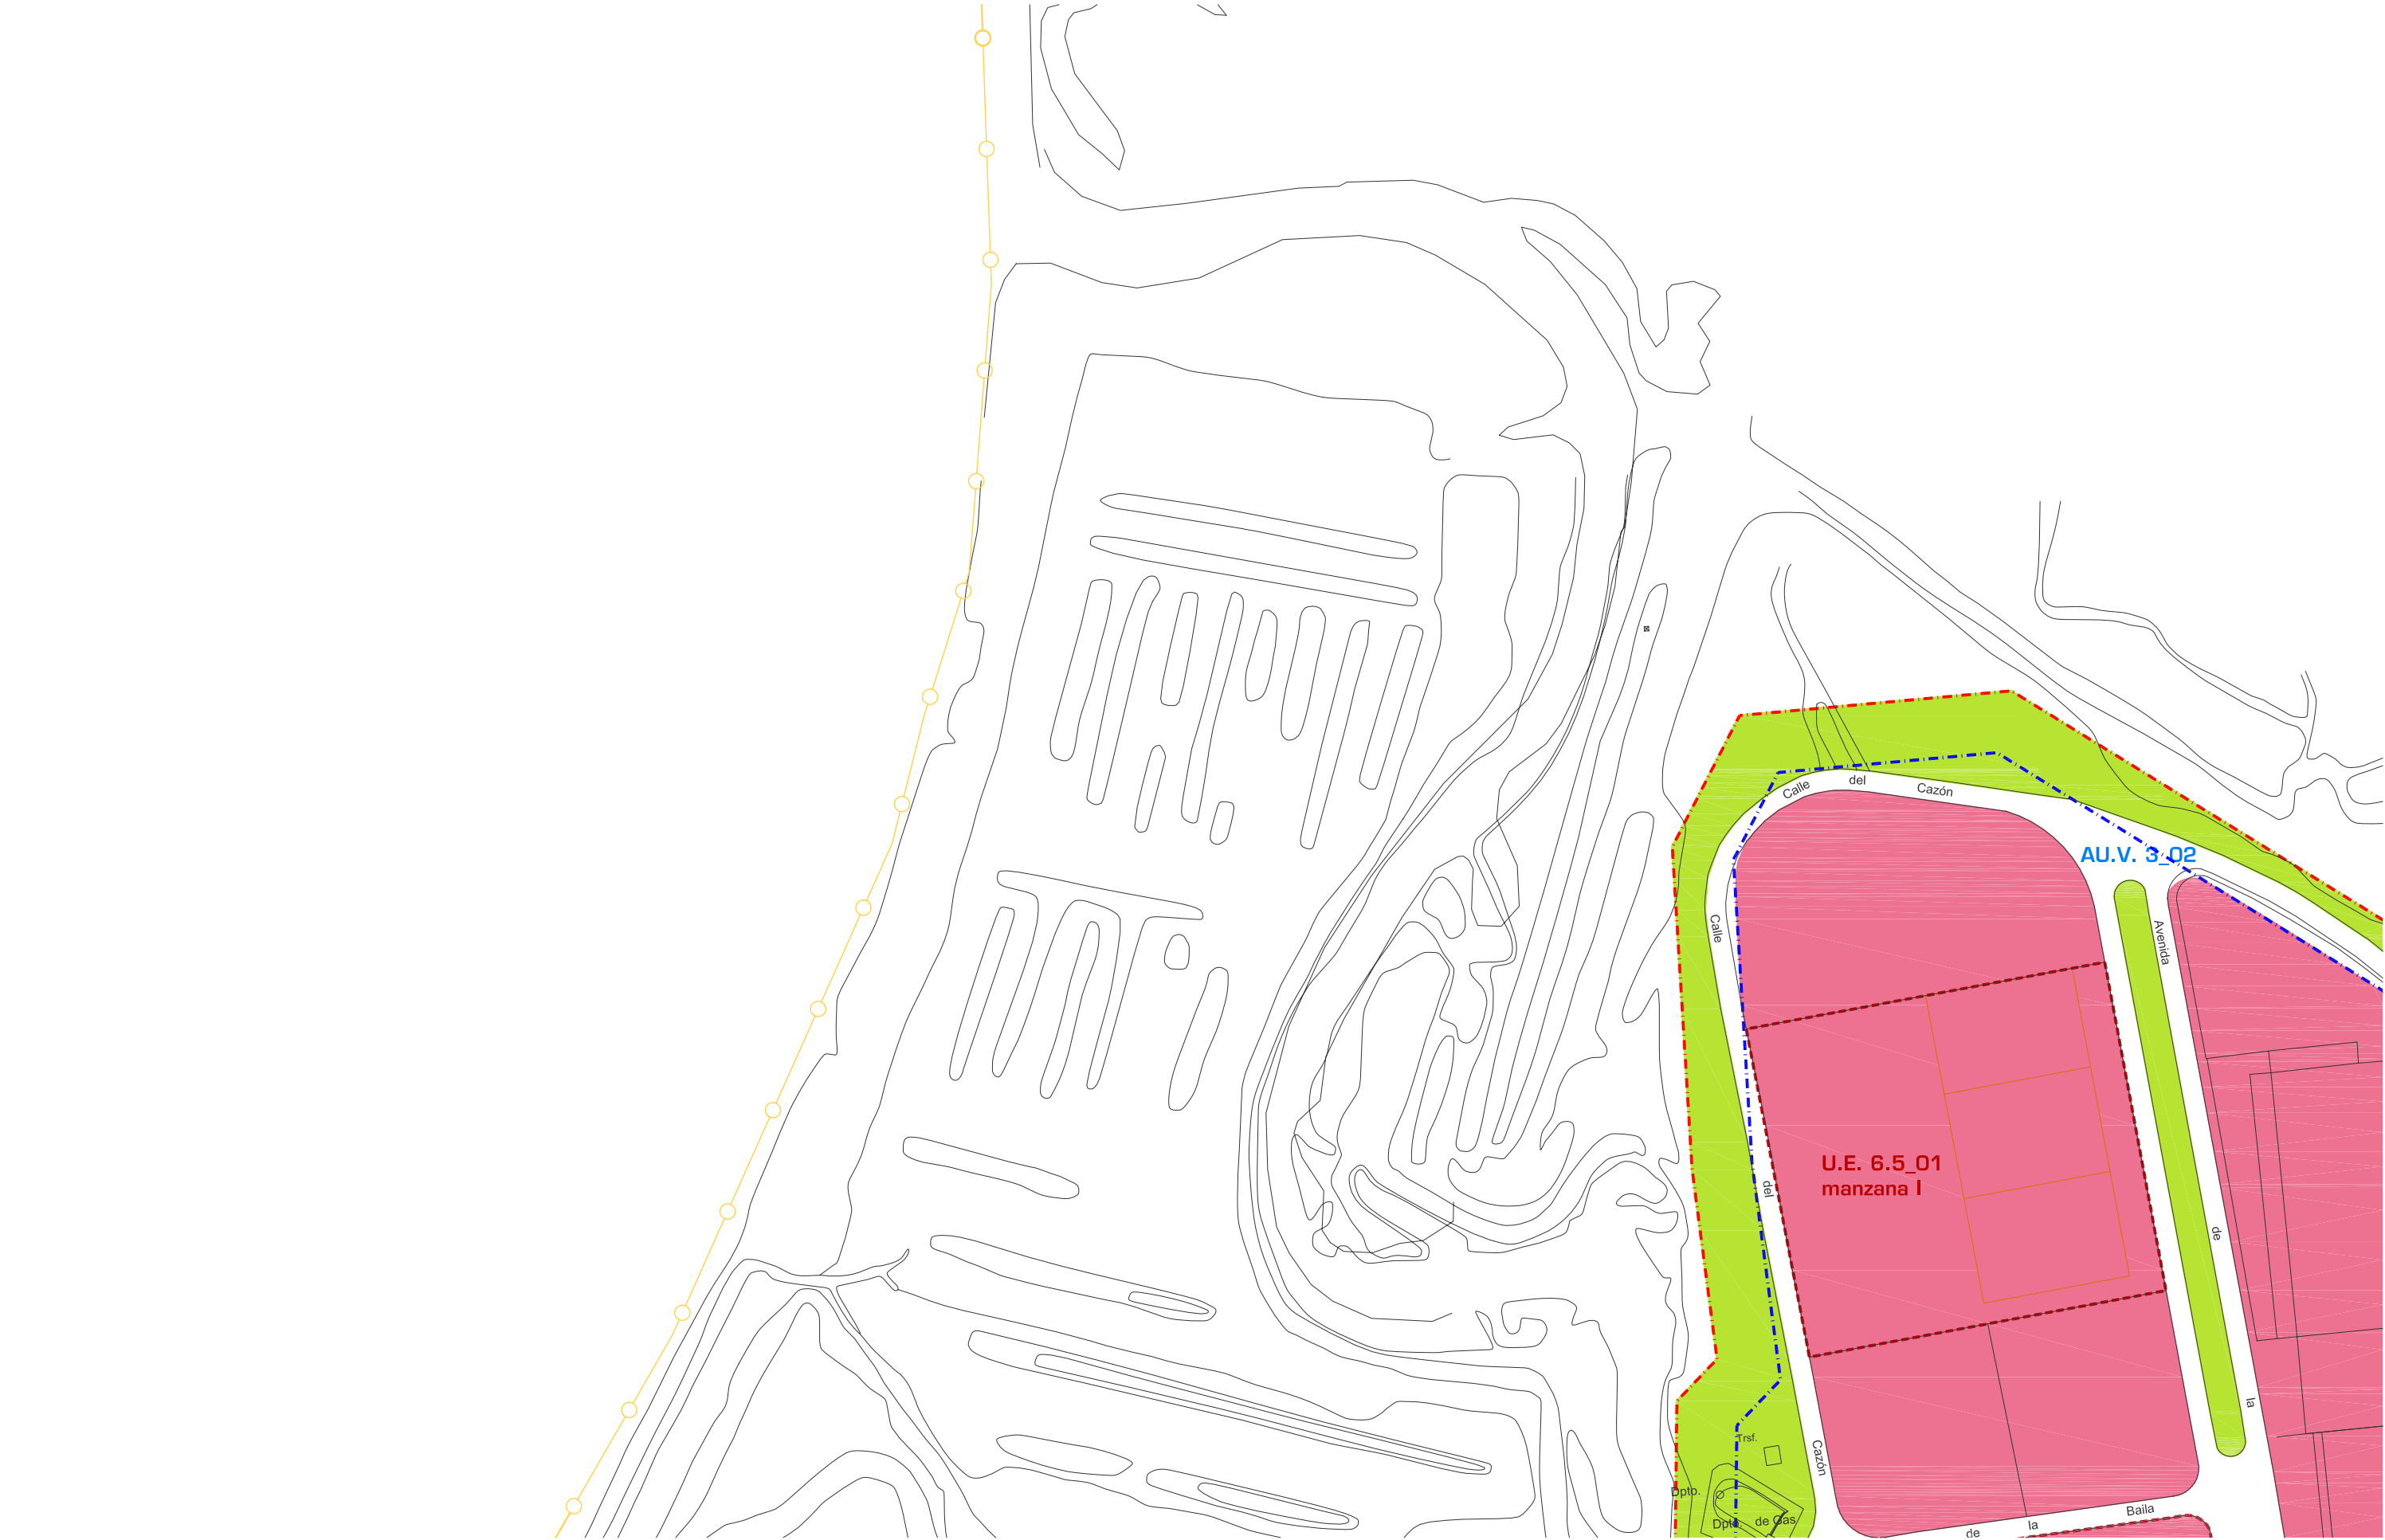


ordenación del suelo E:1/2000
AYUNTAMIENTO DE PUERTO REAL
OFICINA MUNICIPAL DE URBANISMO

Plano guía

010

PGOU
PUERTO REAL

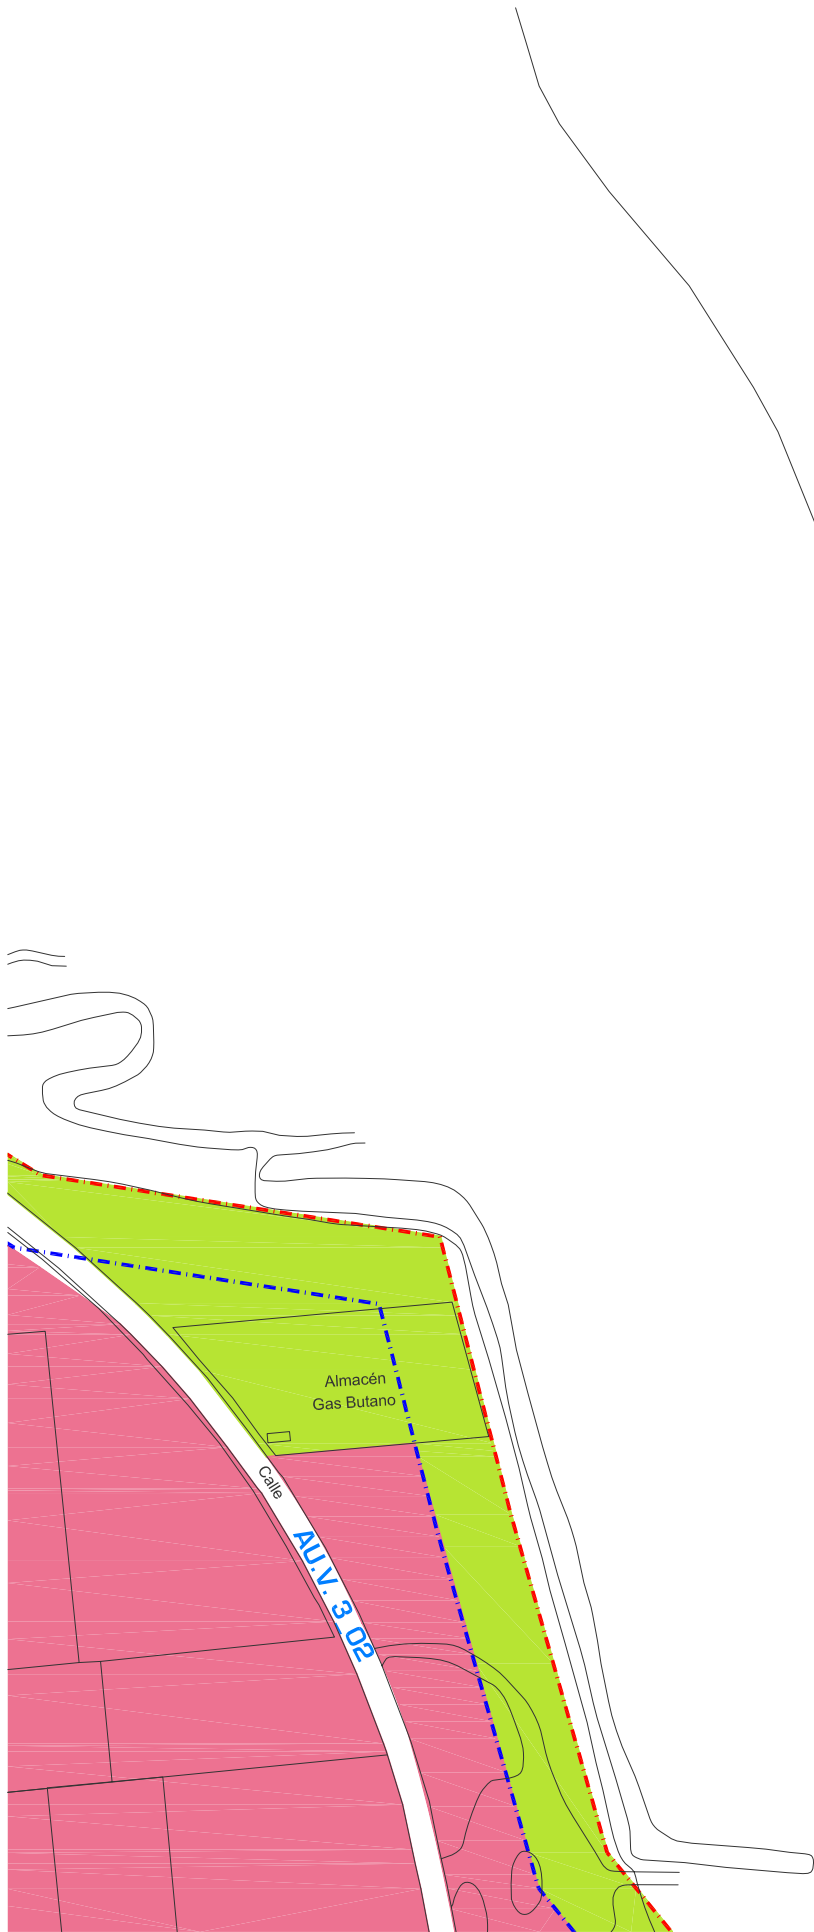

- RESIDENCIAL Y USOS COMPATIBLES
- INDUSTRIAL
- TERCIARIO
- TURÍSTICO
- TURÍSTICO DEPORTIVO
- ZONAS VERDES/ESPACIOS LIBRES PÚBLICOS
- PARQUES Y JARDINES
- [PM] PATIOS DE MANZANA

- DOTACIONES LOCALES
- [D] Docente
- [SIPS] Interés Público y Social
- [DP] Deportivo
- [A] Administrativo
- [SP] Servicios Públicos
- DOMINIO PÚBLICO DE VÍAS PECUARIAS

- SSGG ESPACIOS LIBRES Y ZONAS VERDES
- SSGG EQUIPAMIENTOS
- [D] Docente
- [SIPS] Interés Público y Social
- [DP] Deportivo
- [A] Administrativo
- [SP] Servicios Públicos
- SSGG INFRAESTRUCTURAS
- SSGG TRANSPORTES Y COMUNICACIONES
- Viario propuesto
- Ferrovioario
- Portuario

- UNIDAD DE EJECUCIÓN
- ALINEACIONES
- ZONA DE PROTECCIÓN
- LÍNEA LÍMITE EDIFICACIÓN
- LÍNEA LÍMITE EDIFICACIÓN
- ZONA DE SERVIDUMBRE
- ZONA DE AFECCIÓN
- (FERROCARRIL)
- (CARRETERAS)

- LÍMITE SUELO URBANIZABLE
- DESLINDE D.P.M.T.
- D.P.M.T. SERVIDUMBRE DE PROTECCION
- RIBERA DEL MAR
- ALTURA MÁXIMA
- ELEMENTO CATALOGADO



- | | | |
|---------------------------------------|-----------------------------------|-------------------------------------|
| RESIDENCIAL Y USOS COMPATIBLES | DOTACIONES LOCALES | SSGG ESPACIOS LIBRES Y ZONAS VERDES |
| INDUSTRIAL | [D] Docente | SSGG EQUIPAMIENTOS |
| TERCIARIO | [SIPS] Interés Público y Social | [D] Docente |
| TURÍSTICO | [DP] Deportivo | [SIPS] Interés Público y Social |
| TURÍSTICO DEPORTIVO | [A] Administrativo | [DP] Deportivo |
| ZONAS VERDES/ESPACIOS LIBRES PÚBLICOS | [SP] Servicios Públicos | SSGG INFRAESTRUCTURAS |
| PARQUES Y JARDINES | | SSGG TRANSPORTES Y COMUNICACIONES |
| [PM] PATIOS DE MANZANA | DOMINIO PÚBLICO DE VÍAS PECUARIAS | Viarío propuesto |
| | | Ferrovioario |
| | | Portuario |

- | | |
|--------------------------|---------------|
| UNIDAD DE EJECUCIÓN | |
| ALINEACIONES | |
| ZONA DE PROTECCIÓN | (FERROCARRIL) |
| LÍNEA LÍMITE EDIFICACIÓN | |
| LÍNEA LÍMITE EDIFICACIÓN | (CARRETERAS) |
| ZONA DE SERVIDUMBRE | |
| ZONA DE AFECCIÓN | |


- | |
|------------------------------------|
| LÍMITE SUELO URBANIZABLE |
| DESLINDE D.P.M.T. |
| D.P.M.T. SERVIDUMBRE DE PROTECCION |
| RIBERA DEL MAR |
| ALTURA MÁXIMA |
| ELEMENTO CATALOGADO |

ordenación del suelo E:1/2000
AYUNTAMIENTO DE PUERTO REAL
OFICINA MUNICIPAL DE URBANISMO

Plano guía

P10

PUERTO REAL

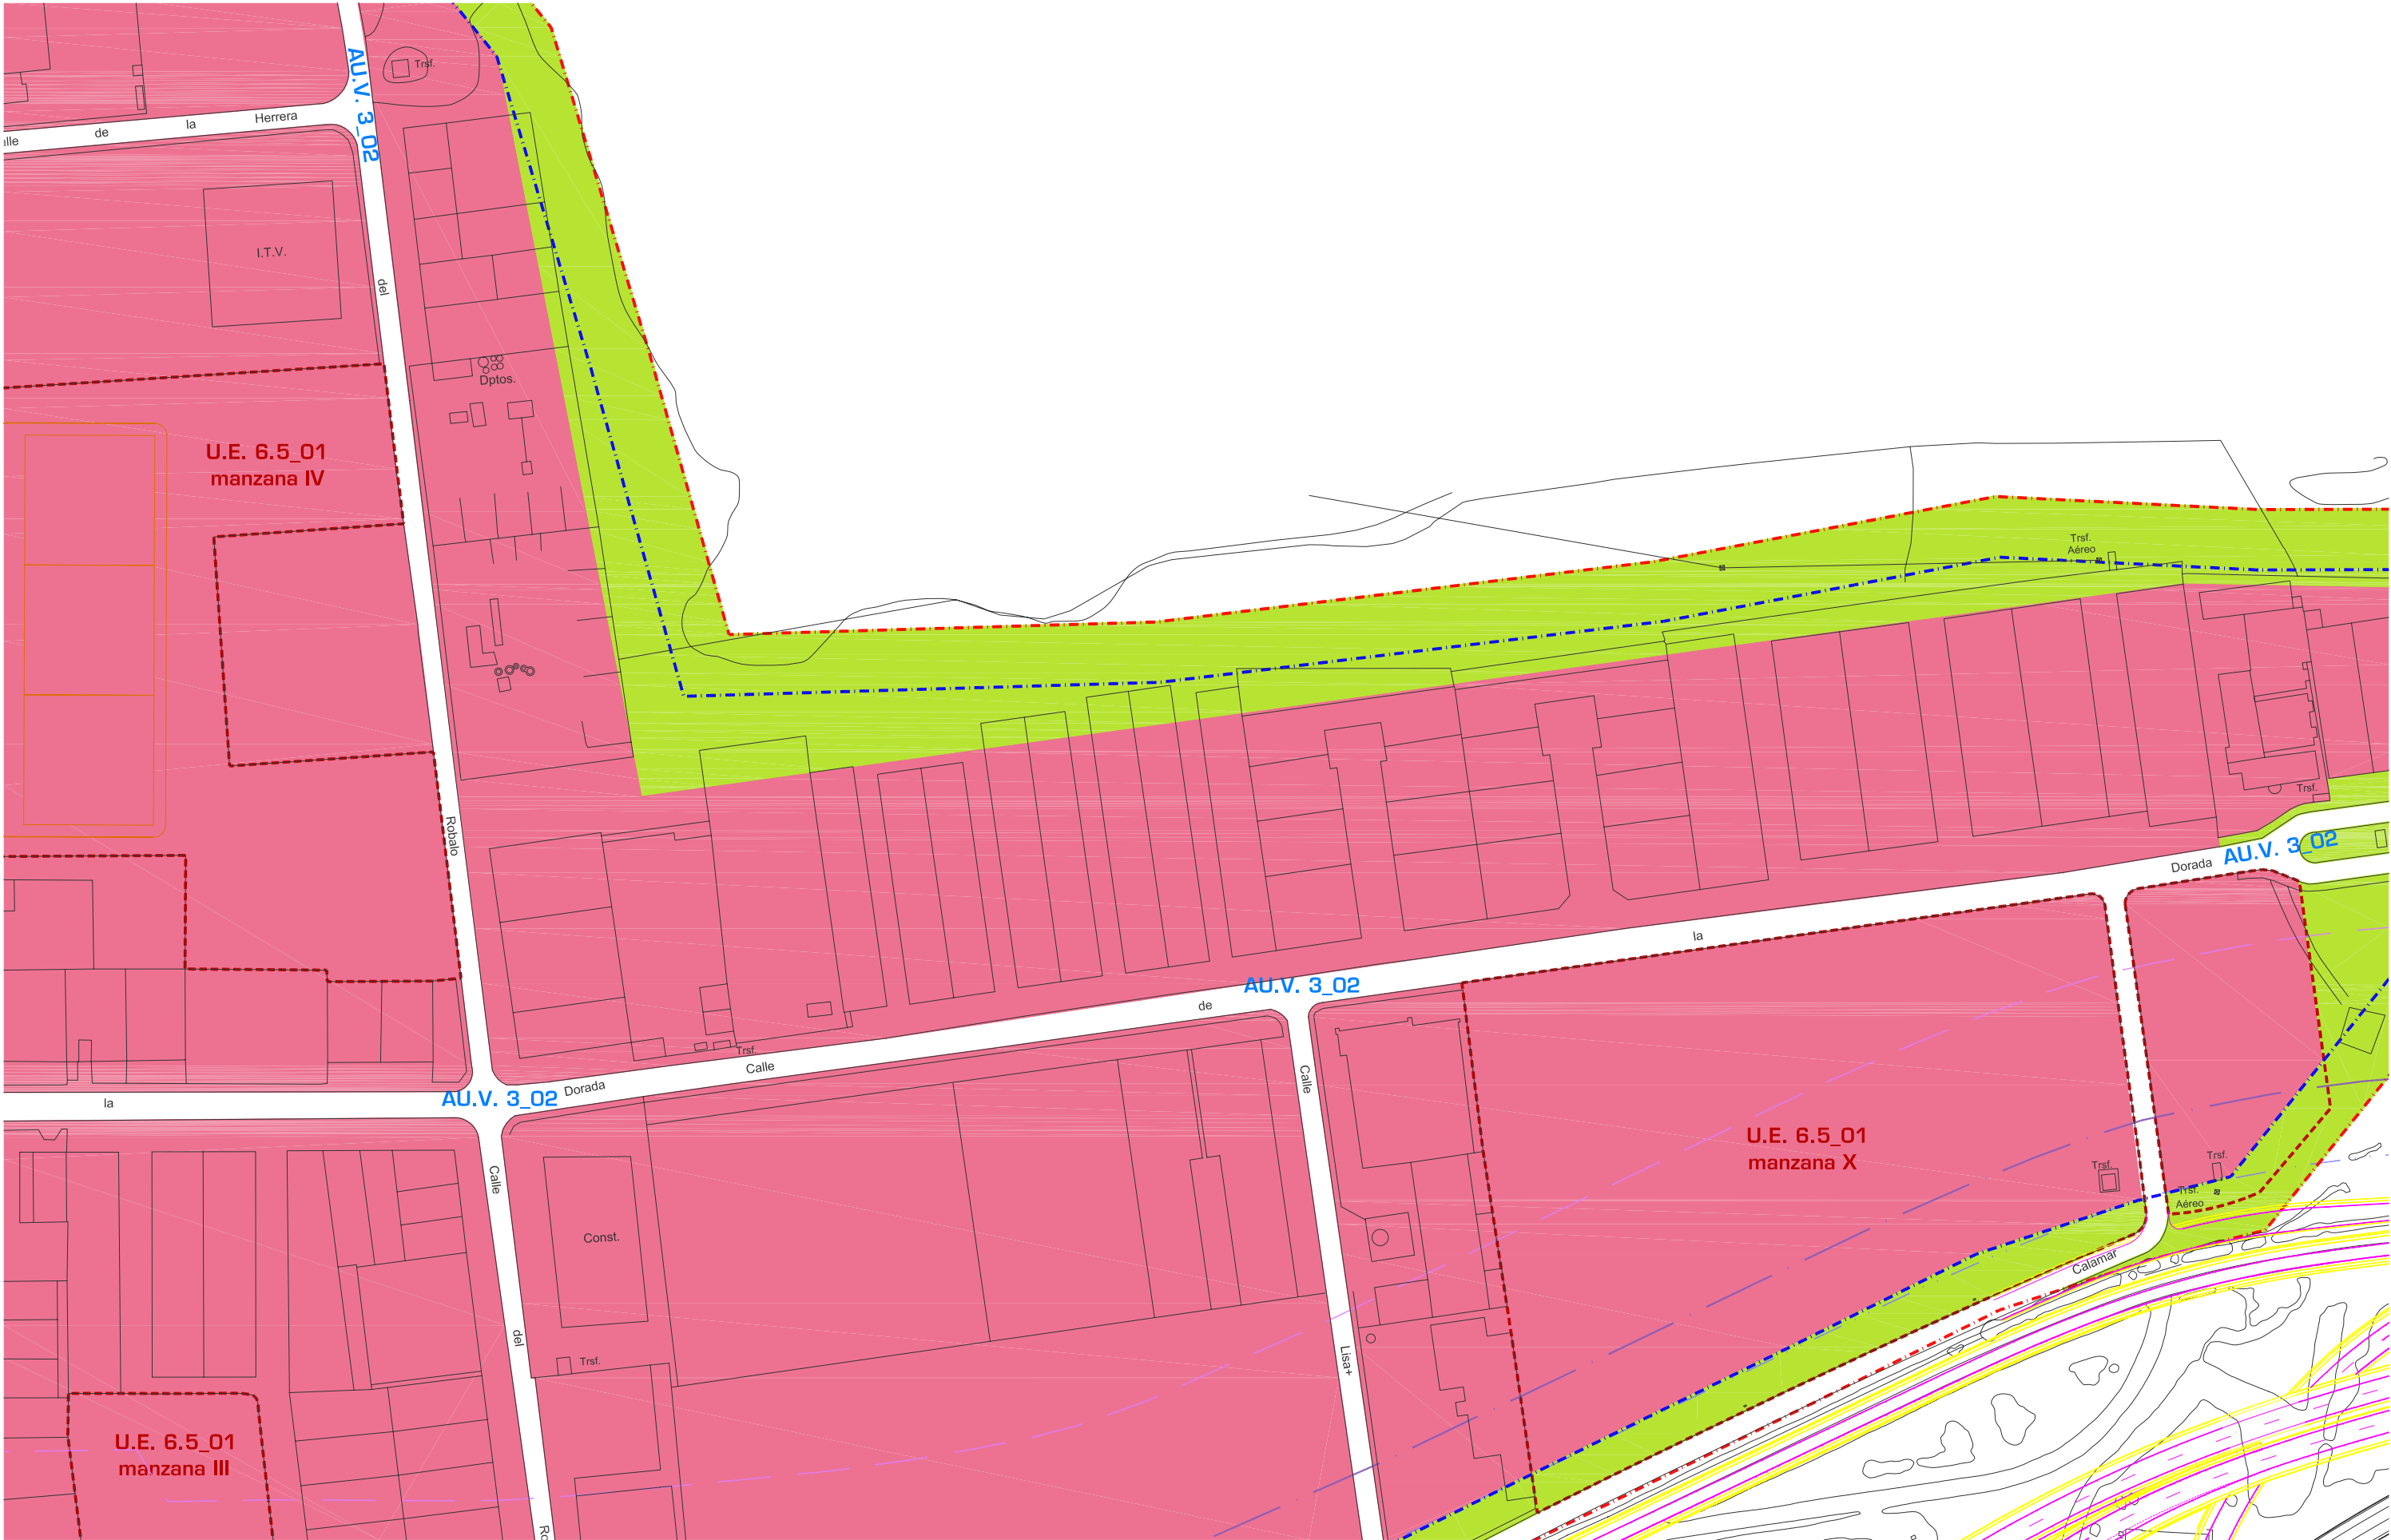

RESIDENCIAL Y USOS COMPATIBLES

INDUSTRIAL

TERCIARIO

TURÍSTICO

ZONAS VERDES/ESPACIOS LIBRES PÚBLICOS
PARQUES Y JARDINES

[PM] PATIOS DE MANZANA

DOTACIONES LOCALES

[D] Docente

[SIPS] Interés Público y Social

[DP] Deportivo

[A] Administrativo

[SP] Servicios Públicos

DOMINIO PÚBLICO DE VÍAS PECUARIAS

SSGG ESPACIOS LIBRES Y ZONAS VERDES

SSGG EQUIPAMIENTOS

[D] Docente

[SIPS] Interés Público y Social

[DP] Deportivo

SSGG INFRAESTRUCTURAS

SSGG TRANSPORTES Y COMUNICACIONES

Viario propuesto

Ferroviario

Portuario

UNIDAD DE EJECUCIÓN

ALINEACIONES

ZONA DE PROTECCIÓN

LÍNEA LÍMITE EDIFICACIÓN

LÍNEA LÍMITE EDIFICACIÓN

ZONA DE SERVIDUMBRE

ZONA DE AFECCIÓN

(FERROCARRIL)

(CARRETERAS)

LÍMITE SUELO URBANIZABLE

DESLINDE D.P.M.T.

D.P.M.T. SERVIDUMBRE DE PROTECCION

RIBERA DEL MAR

ALTURA MÁXIMA

ELEMENTO CATALOGADO

ordenación del suelo E:1/2000

AYUNTAMIENTO DE PUERTO REAL

OFICINA MUNICIPAL DE URBANISMO

Plano guía

P11

PGOU

PUERTO REAL



- RESIDENCIAL Y USOS COMPATIBLES
- INDUSTRIAL
- TERCIARIO
- TURÍSTICO
- TURÍSTICO DEPORTIVO
- ZONAS VERDES/ESPACIOS LIBRES PÚBLICOS
- PARQUES Y JARDINES
- [PM] PATIOS DE MANZANA

- DOTACIONES LOCALES
- [D] Docente
- [SIPS] Interés Público y Social
- [DP] Deportivo
- [A] Administrativo
- [SP] Servicios Públicos
- DOMINIO PÚBLICO DE VÍAS PECUARIAS

- SSGG ESPACIOS LIBRES Y ZONAS VERDES
- SSGG EQUIPAMIENTOS
- [D] Docente
- [SIPS] Interés Público y Social
- [DP] Deportivo
- [A] Administrativo
- [SP] Servicios Públicos
- SSGG INFRAESTRUCTURAS
- SSGG TRANSPORTES Y COMUNICACIONES
- Viario propuesto
- Ferrovio
- Portuario

- UNIDAD DE EJECUCIÓN
- ALINEACIONES
- ZONA DE PROTECCIÓN (FERROCARRIL)
- LÍNEA LÍMITE EDIFICACIÓN
- LÍNEA LÍMITE EDIFICACIÓN (CARRETERAS)
- ZONA DE SERVIDUMBRE
- ZONA DE AFECCIÓN


- LÍMITE SUELO URBANIZABLE
- DESLINDE D.P.M.T.
- D.P.M.T. SERVIDUMBRE DE PROTECCION
- RIBERA DEL MAR
- ALTURA MÁXIMA
- ELEMENTO CATALOGADO

ordenación del suelo E:1/2000
AYUNTAMIENTO DE PUERTO REAL
OFICINA MUNICIPAL DE URBANISMO

Plano guía

P12

PGOU
PUERTO REAL

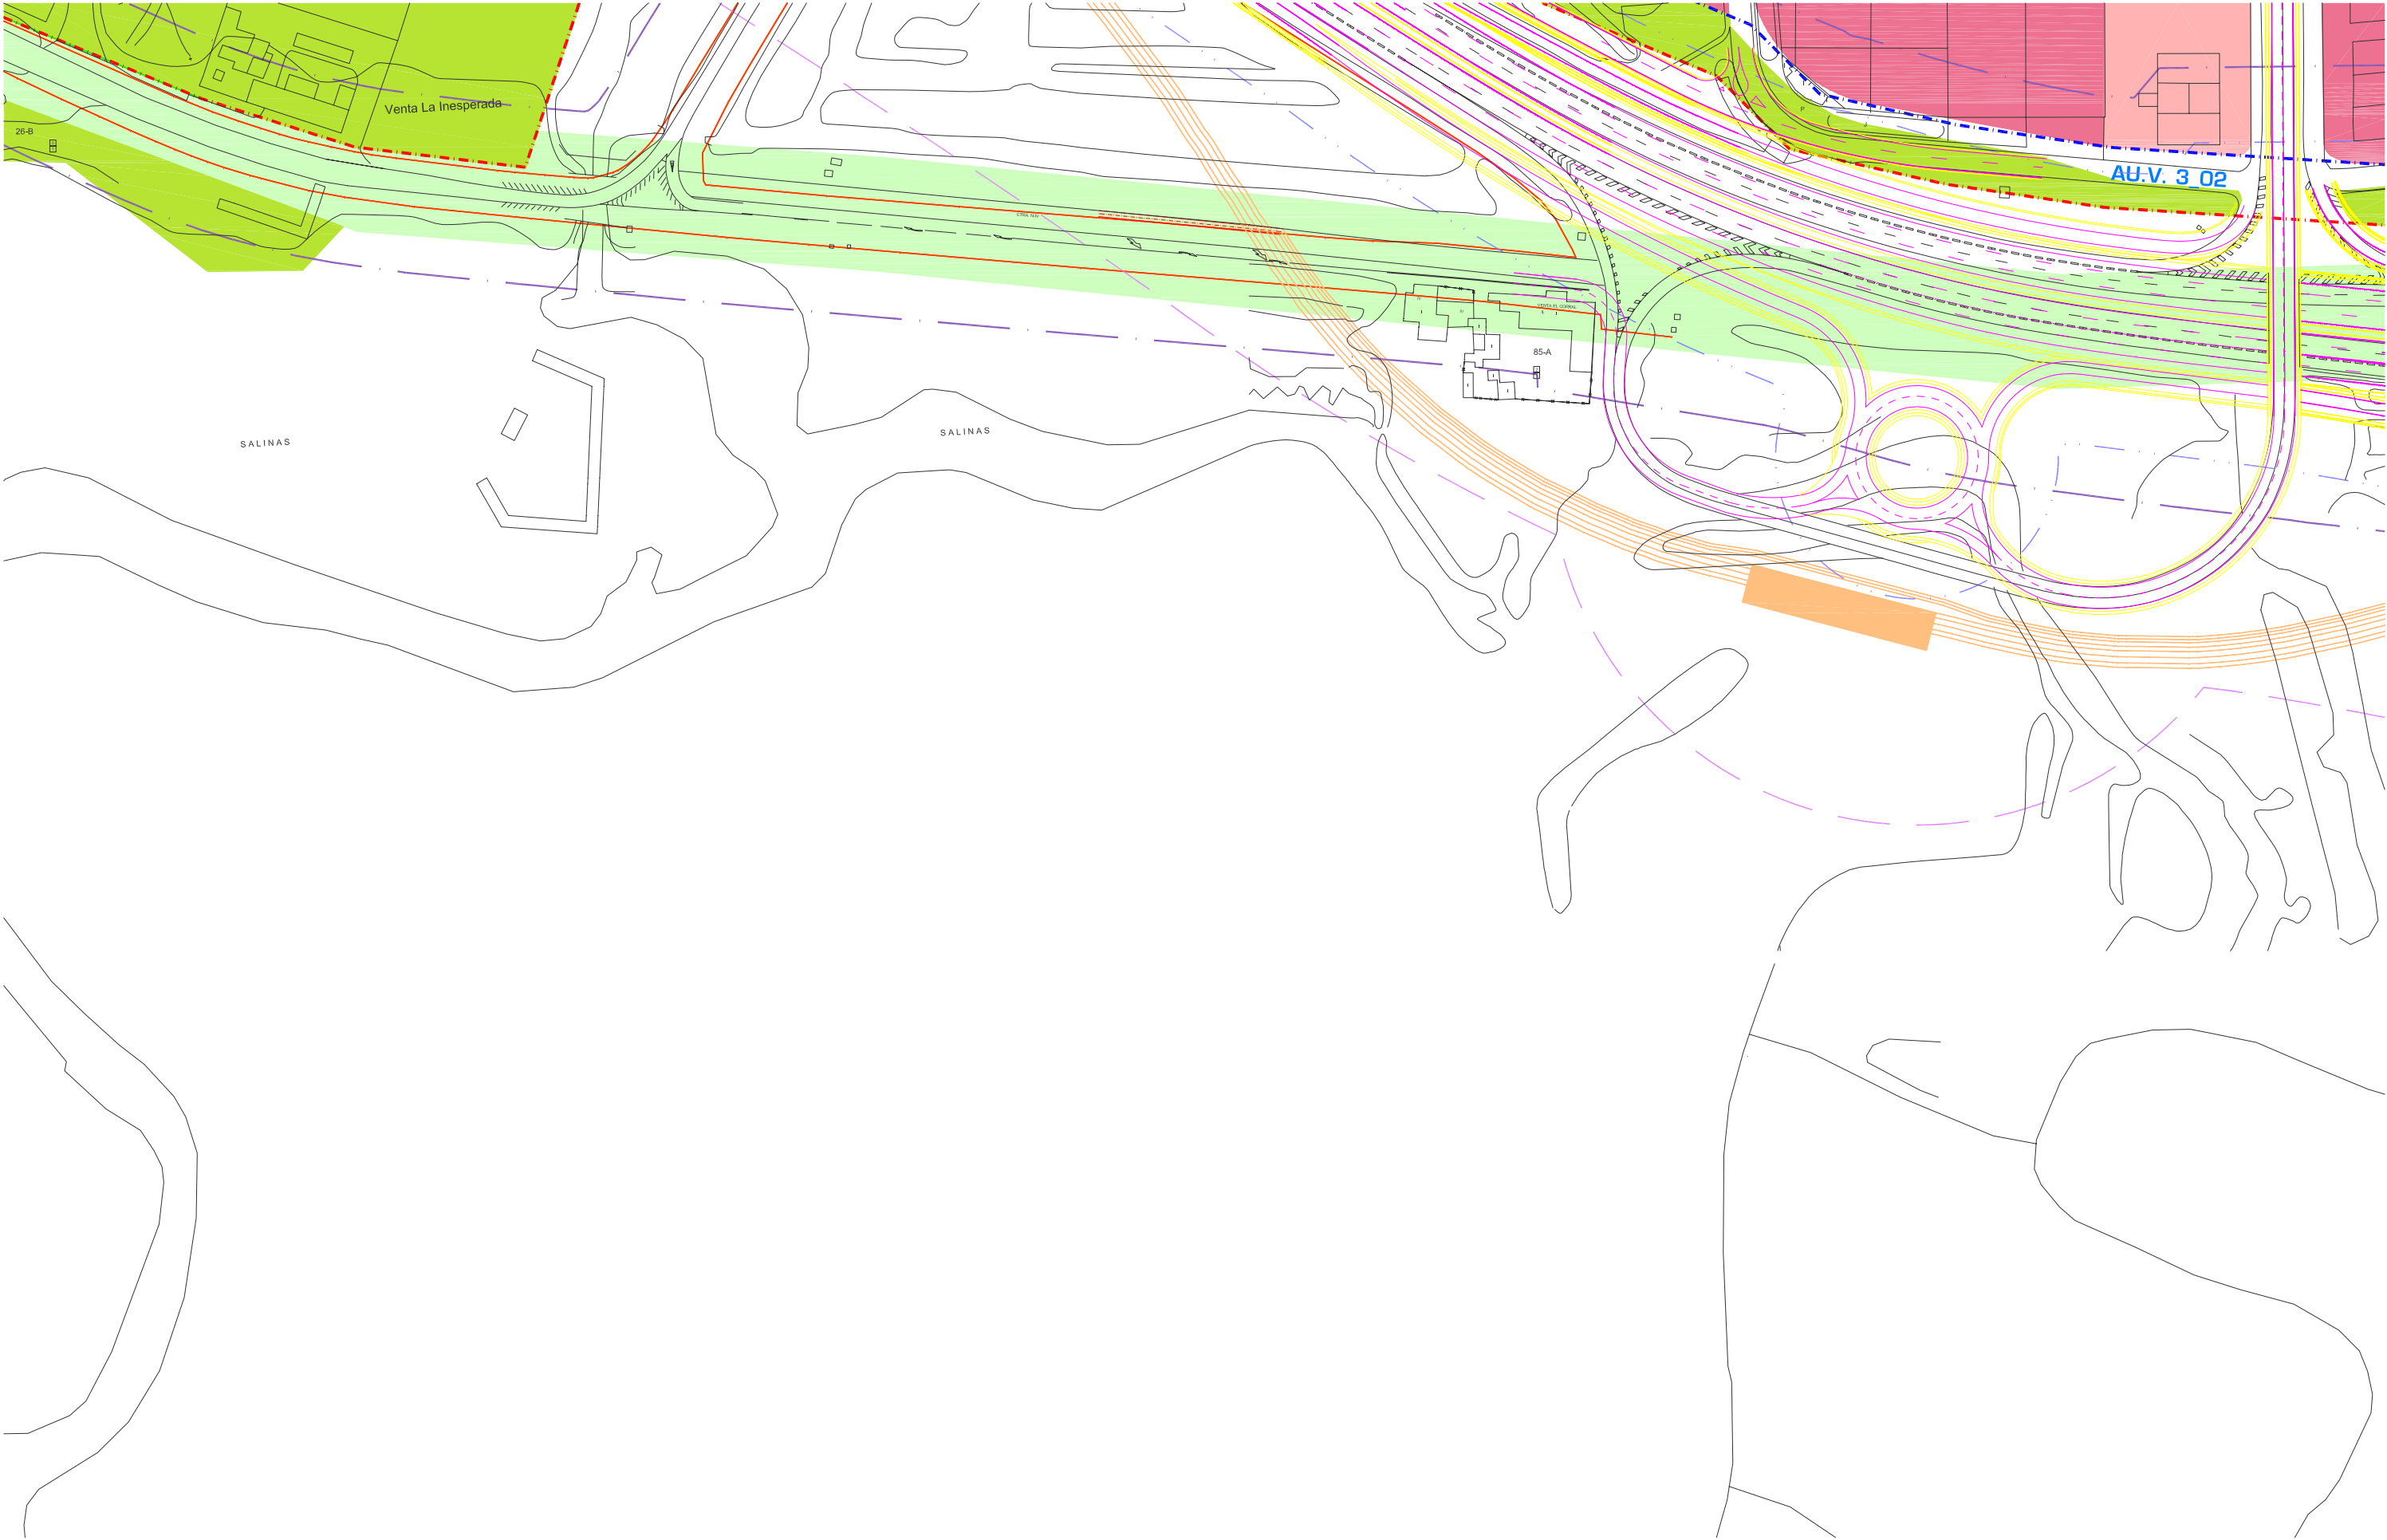

- RESIDENCIAL Y USOS COMPATIBLES
- INDUSTRIAL
- TERCIARIO
- TURÍSTICO
- TURÍSTICO DEPORTIVO
- ZONAS VERDES/ESPACIOS LIBRES PÚBLICOS
- PARQUES Y JARDINES
- [PM] PATIOS DE MANZANA

- DOTACIONES LOCALES
- [D] Docente
- [SIPS] Interés Público y Social
- [DP] Deportivo
- [A] Administrativo
- [SP] Servicios Públicos
- DOMINIO PÚBLICO DE VÍAS PECUARIAS

- SSGG ESPACIOS LIBRES Y ZONAS VERDES
- SSGG EQUIPAMIENTOS
- [D] Docente
- [SIPS] Interés Público y Social
- [DP] Deportivo
- [A] Administrativo
- [SP] Servicios Públicos
- SSGG INFRAESTRUCTURAS
- SSGG TRANSPORTES Y COMUNICACIONES
- Viarío propuesto
- Ferrovioario
- Portuario

- UNIDAD DE EJECUCIÓN
- ALINEACIONES
- ZONA DE PROTECCIÓN (FERROCARRIL)
- LÍNEA LÍMITE EDIFICACIÓN
- LÍNEA LÍMITE EDIFICACIÓN (CARRETERAS)
- ZONA DE SERVIDUMBRE
- ZONA DE AFECCIÓN


- LÍMITE SUELO URBANIZABLE
- DESLINDE D.P.M.T.
- D.P.M.T. SERVIDUMBRE DE PROTECCION
- RIBERA DEL MAR
- ALTURA MÁXIMA
- ELEMENTO CATALOGADO

Plano guía

Q10

ordenación del suelo E:1/2000
AYUNTAMIENTO DE PUERTO REAL
OFICINA MUNICIPAL DE URBANISMO



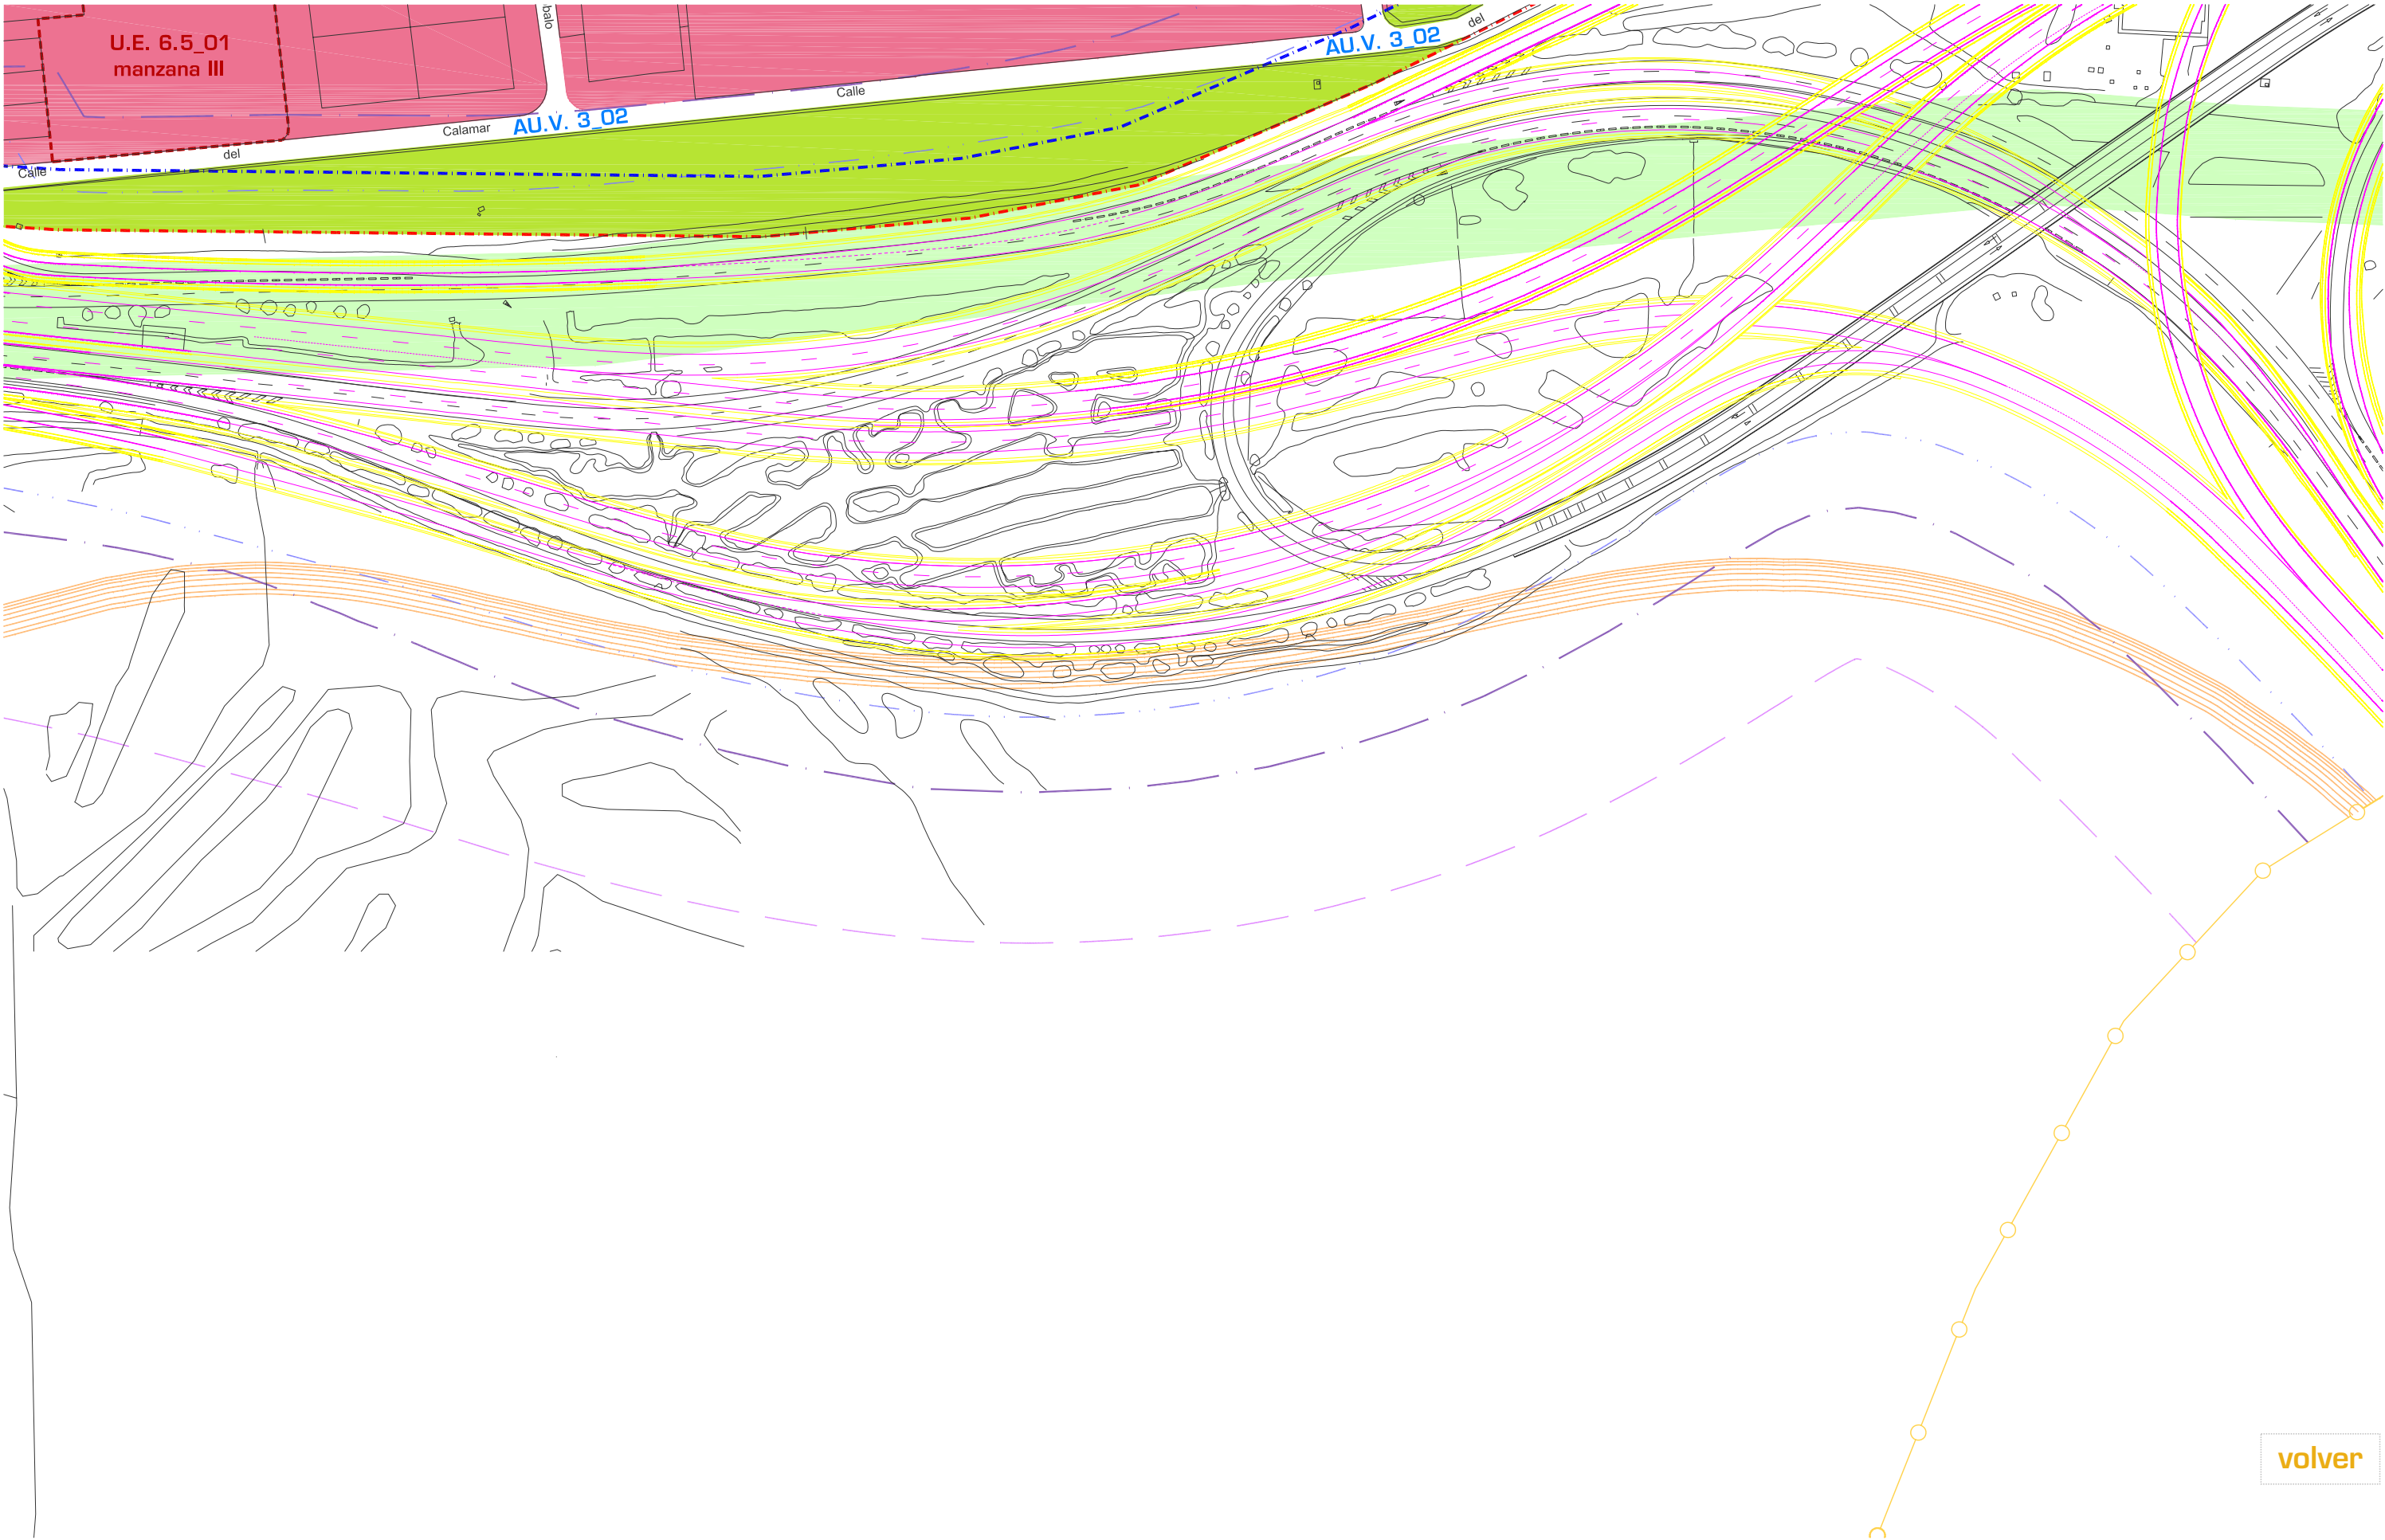

- RESIDENCIAL Y USOS COMPATIBLES
- INDUSTRIAL
- TERCIARIO
- TURÍSTICO
- TURÍSTICO DEPORTIVO
- ZONAS VERDES/ESPACIOS LIBRES PÚBLICOS
- PARQUES Y JARDINES
- [PM] PATIOS DE MANZANA

- DOTACIONES LOCALES
- [D] Docente
- [SIPS] Interés Público y Social
- [DP] Deportivo
- [A] Administrativo
- [SP] Servicios Públicos
- DOMINIO PÚBLICO DE VÍAS PECUARIAS

- SSGG ESPACIOS LIBRES Y ZONAS VERDES
- SSGG EQUIPAMIENTOS
- [D] Docente
- [SIPS] Interés Público y Social
- [DP] Deportivo
- [A] Administrativo
- [SP] Servicios Públicos
- SSGG INFRAESTRUCTURAS
- SSGG TRANSPORTES Y COMUNICACIONES
- Viarío propuesto
- Ferrovioario
- Portuario

- UNIDAD DE EJECUCIÓN
- ALINEACIONES
- ZONA DE PROTECCIÓN (FERROCARRIL)
- LÍNEA LÍMITE EDIFICACIÓN
- LÍNEA LÍMITE EDIFICACIÓN
- ZONA DE SERVIDUMBRE (CARRETERAS)
- ZONA DE AFECCIÓN

- LÍMITE SUELO URBANIZABLE
- DESLINDE D.P.M.T.
- D.P.M.T. SERVIDUMBRE DE PROTECCION
- RIBERA DEL MAR
- ALTURA MÁXIMA
- ELEMENTO CATALOGADO

Plano guía

Q11

ordenación del suelo E:1/2000
AYUNTAMIENTO DE PUERTO REAL
OFICINA MUNICIPAL DE URBANISMO



[volver](#)