


-  ACERADO ACTUAL
-  CALZADA
-  ESPACIO PEATONAL GANADO CON URBANISMO TÁCTICO
-  ACCESO AL COLEGIO
-  BOLARDOS
-  ESPACIO RESERVADO
-  SEPARADOR DE BORDILLO
-  MACETERO Ø80CM +ARBOL
-  BANCO URBANO

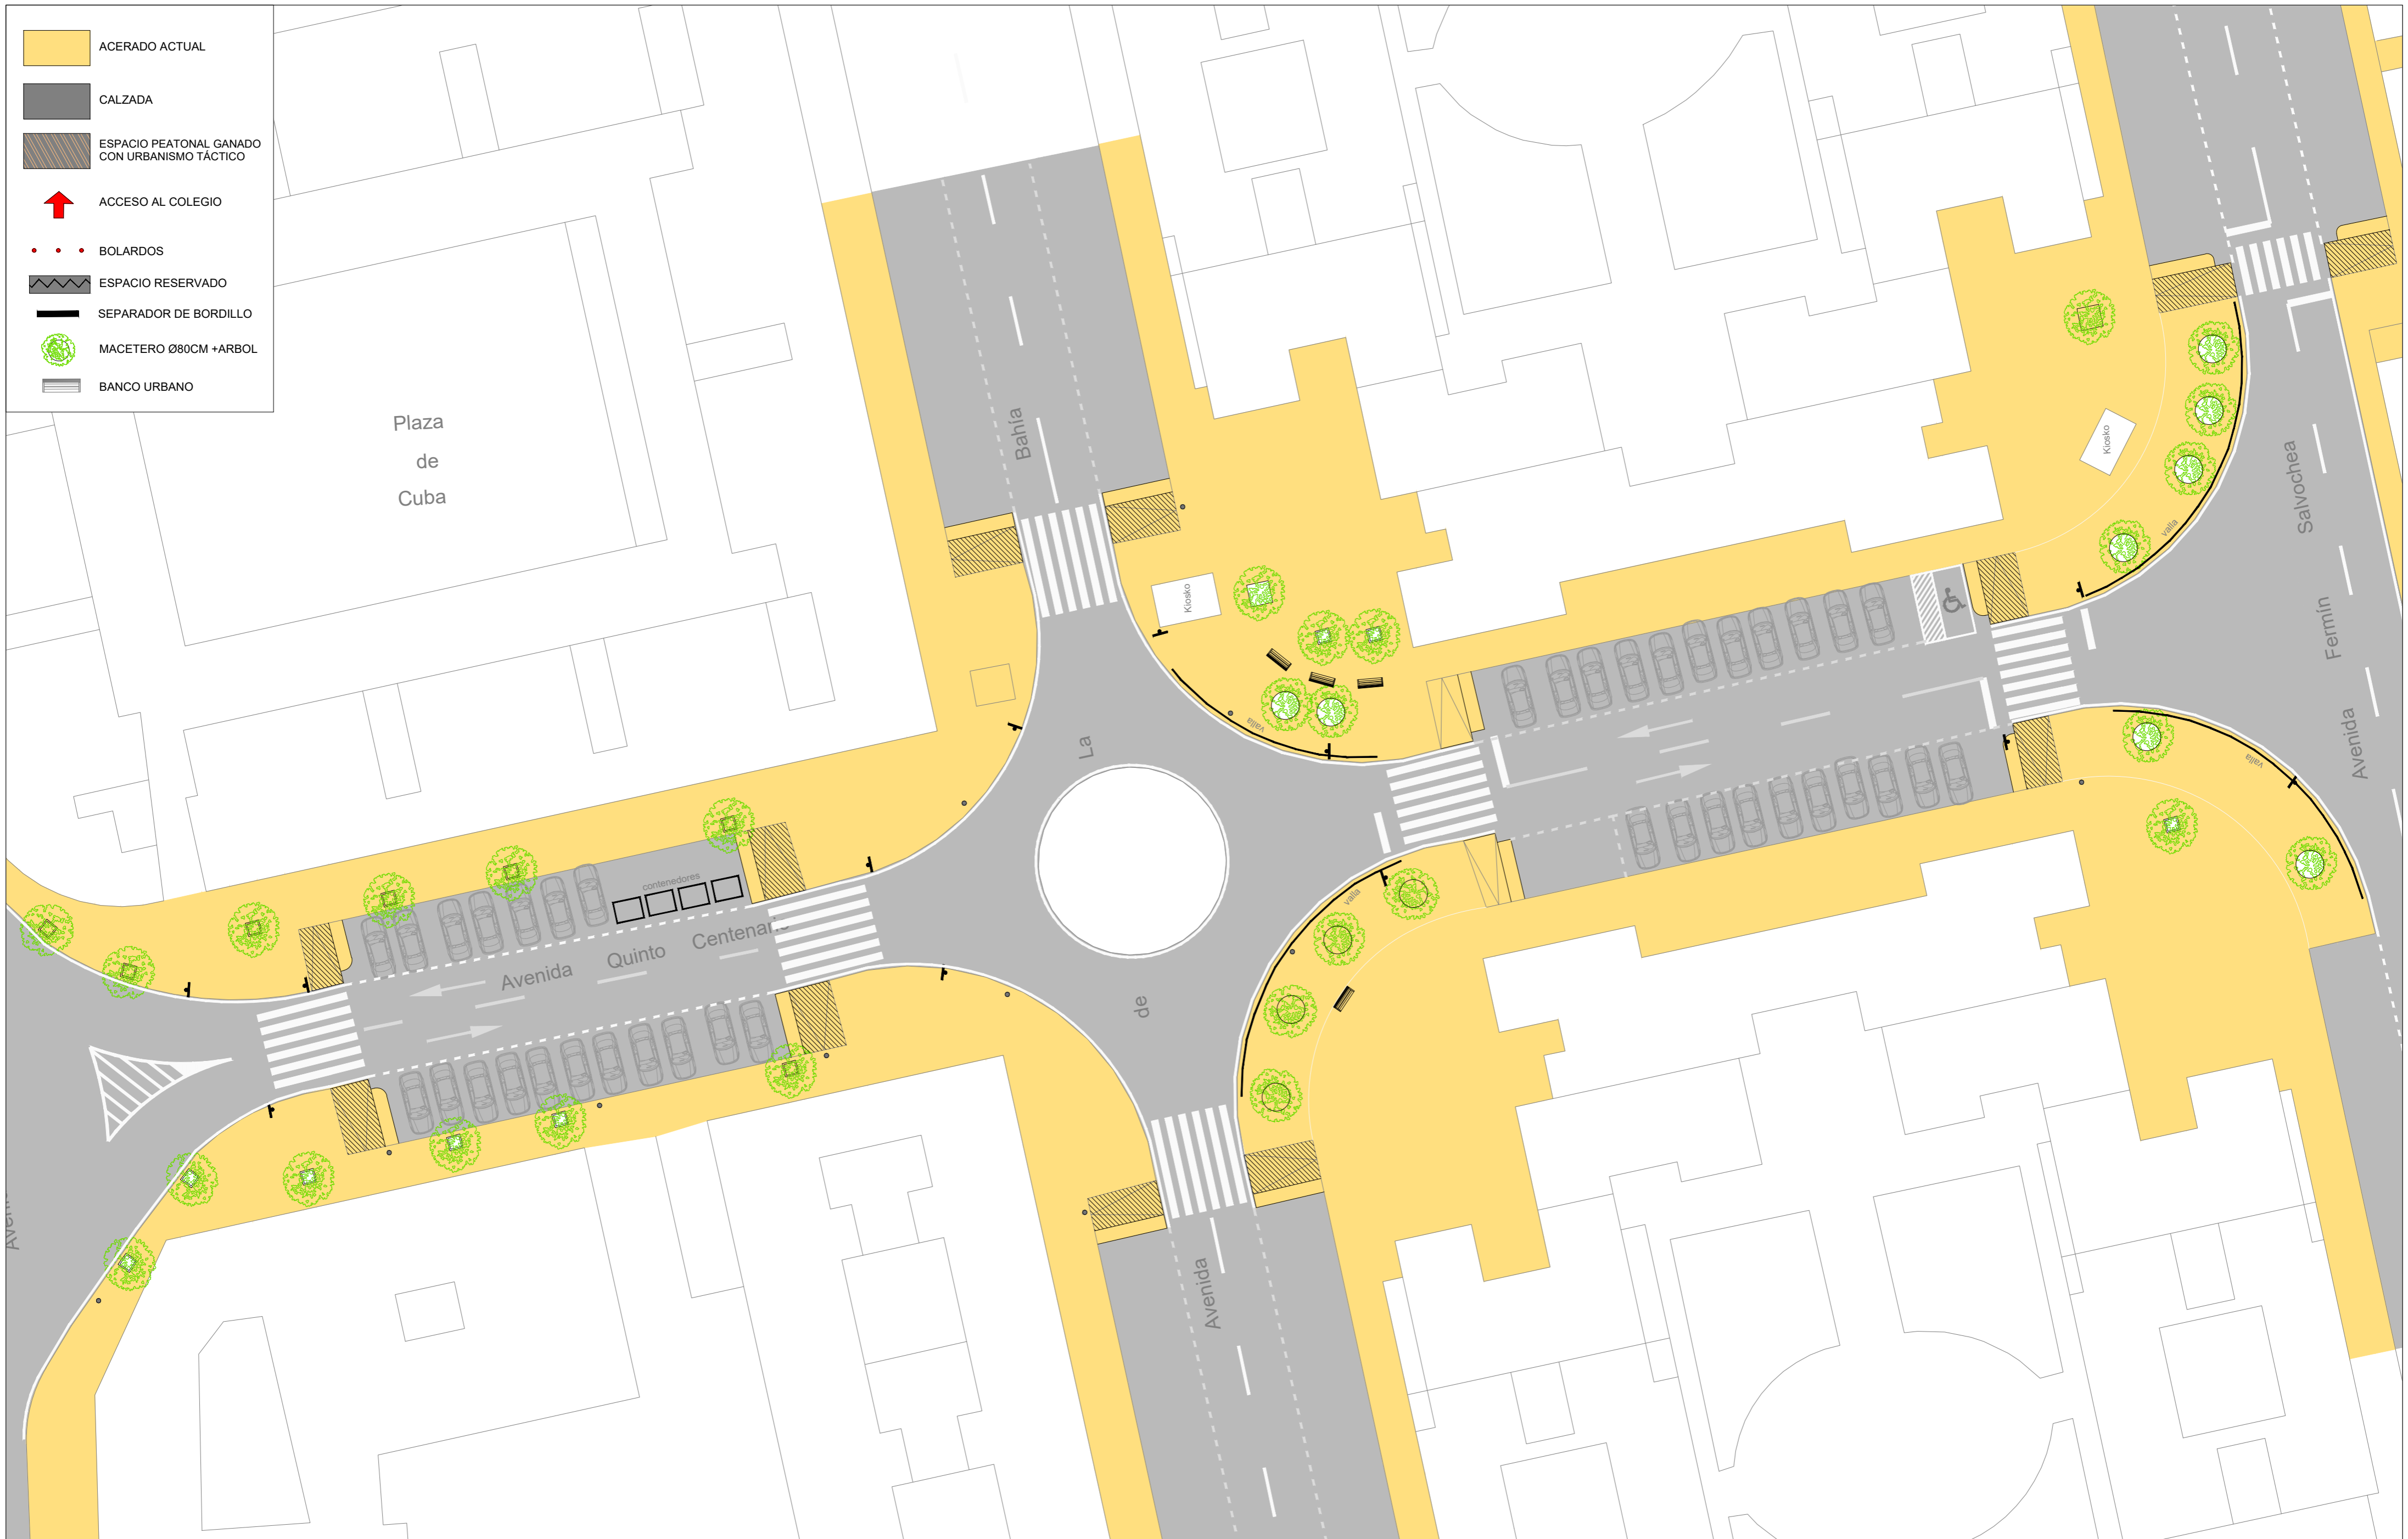

PROMOTOR:



AUTOR PROYECTO:
estudio mc
 SOSTENIBILIDAD
 MANUEL CALVO SALAZAR








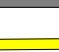





FECHA:
DICIEMBRE 2025


ESCALA:
1/300




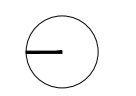
PROPUESTA TÉCNICA PARA LA APLICACIÓN DE ANTEPROYECTOS DE URBANISMO TÁCTICO EN 6 CENTROS EDUCATIVOS EN PUERTO REAL
AVDA. QUINTO CENTENARIO
 Barriada Río San Pedro


ESTADO ACTUAL

PLANO:
1.1

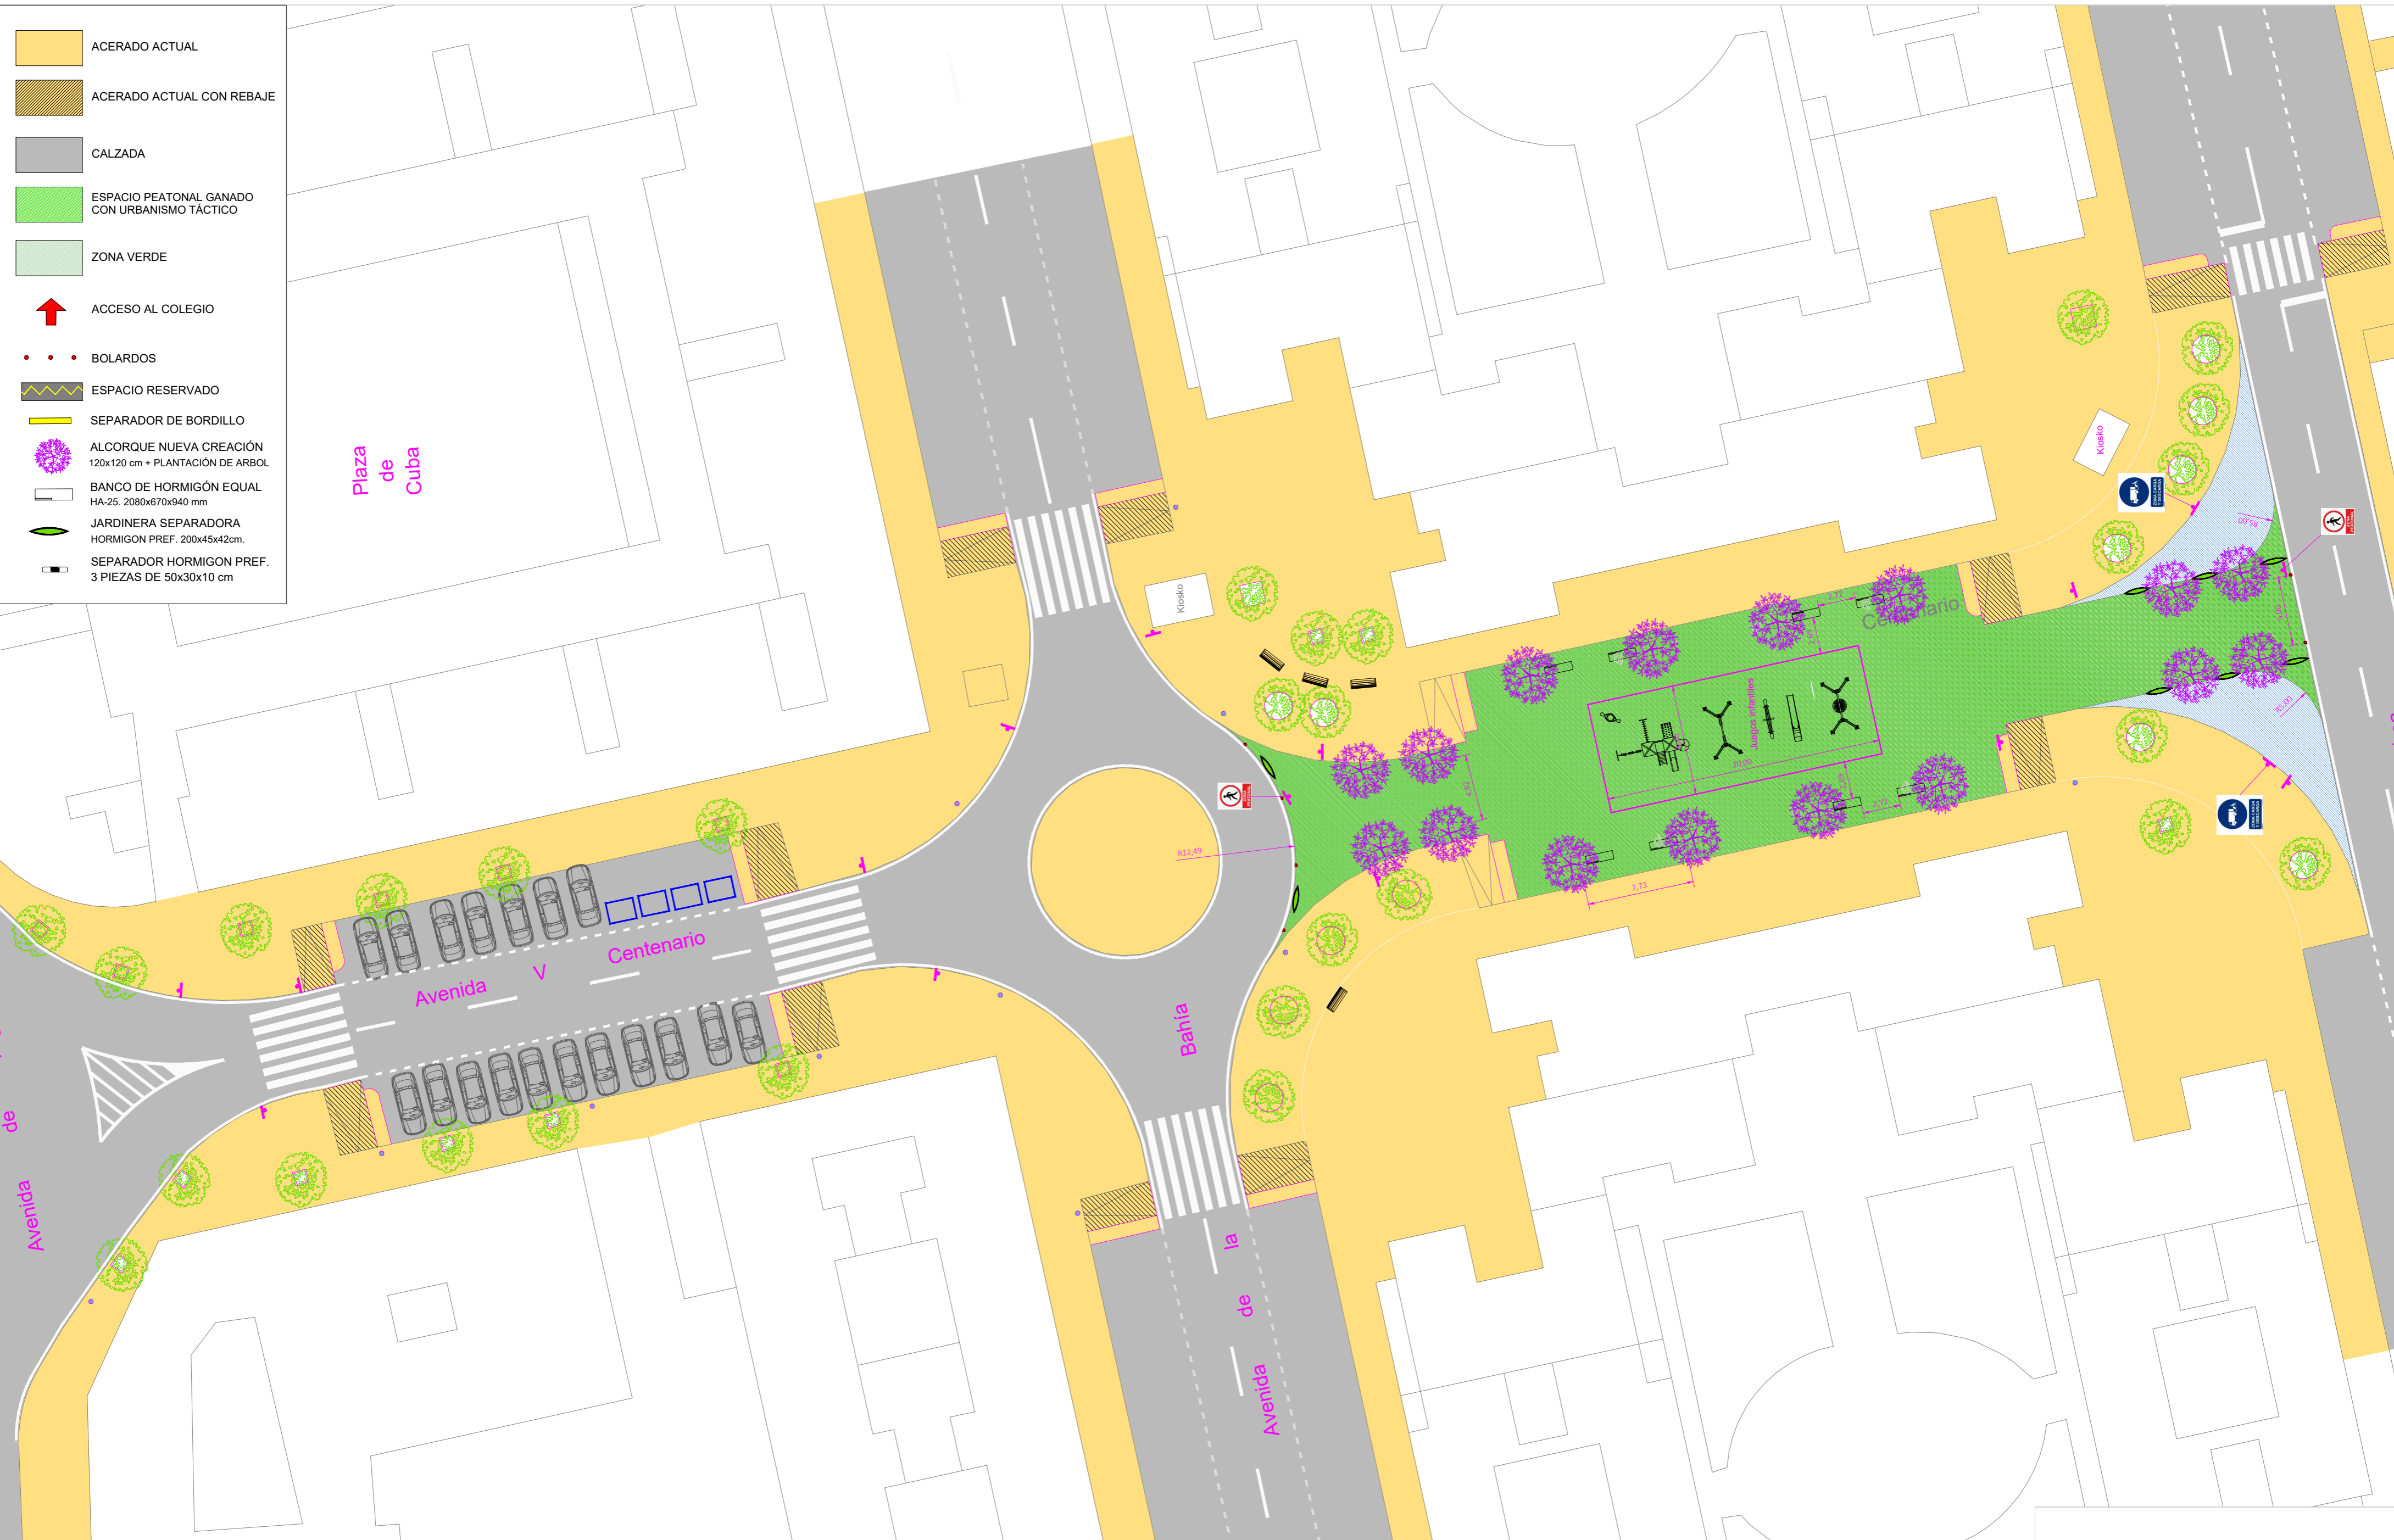-  ACERADO ACTUAL
-  ACERADO ACTUAL CON REBAJE
-  CALZADA
-  ESPACIO PEATONAL GANADO CON URBANISMO TÁCTICO
-  ZONA VERDE
-  ACCESO AL COLEGIO
-  BOLARDOS
-  ESPACIO RESERVADO
-  SEPARADOR DE BORDILLO
-  ALCORQUE NUEVA CREACIÓN 120x120 cm + PLANTACIÓN DE ARBOL
-  BANCO DE HORMIGÓN EQUAL HA-25. 2080x670x940 mm
-  JARDINERA SEPARADORA HORMIGÓN PREF. 200x45x42cm.
-  SEPARADOR HORMIGÓN PREF. 3 PIEZAS DE 50x30x10 cm





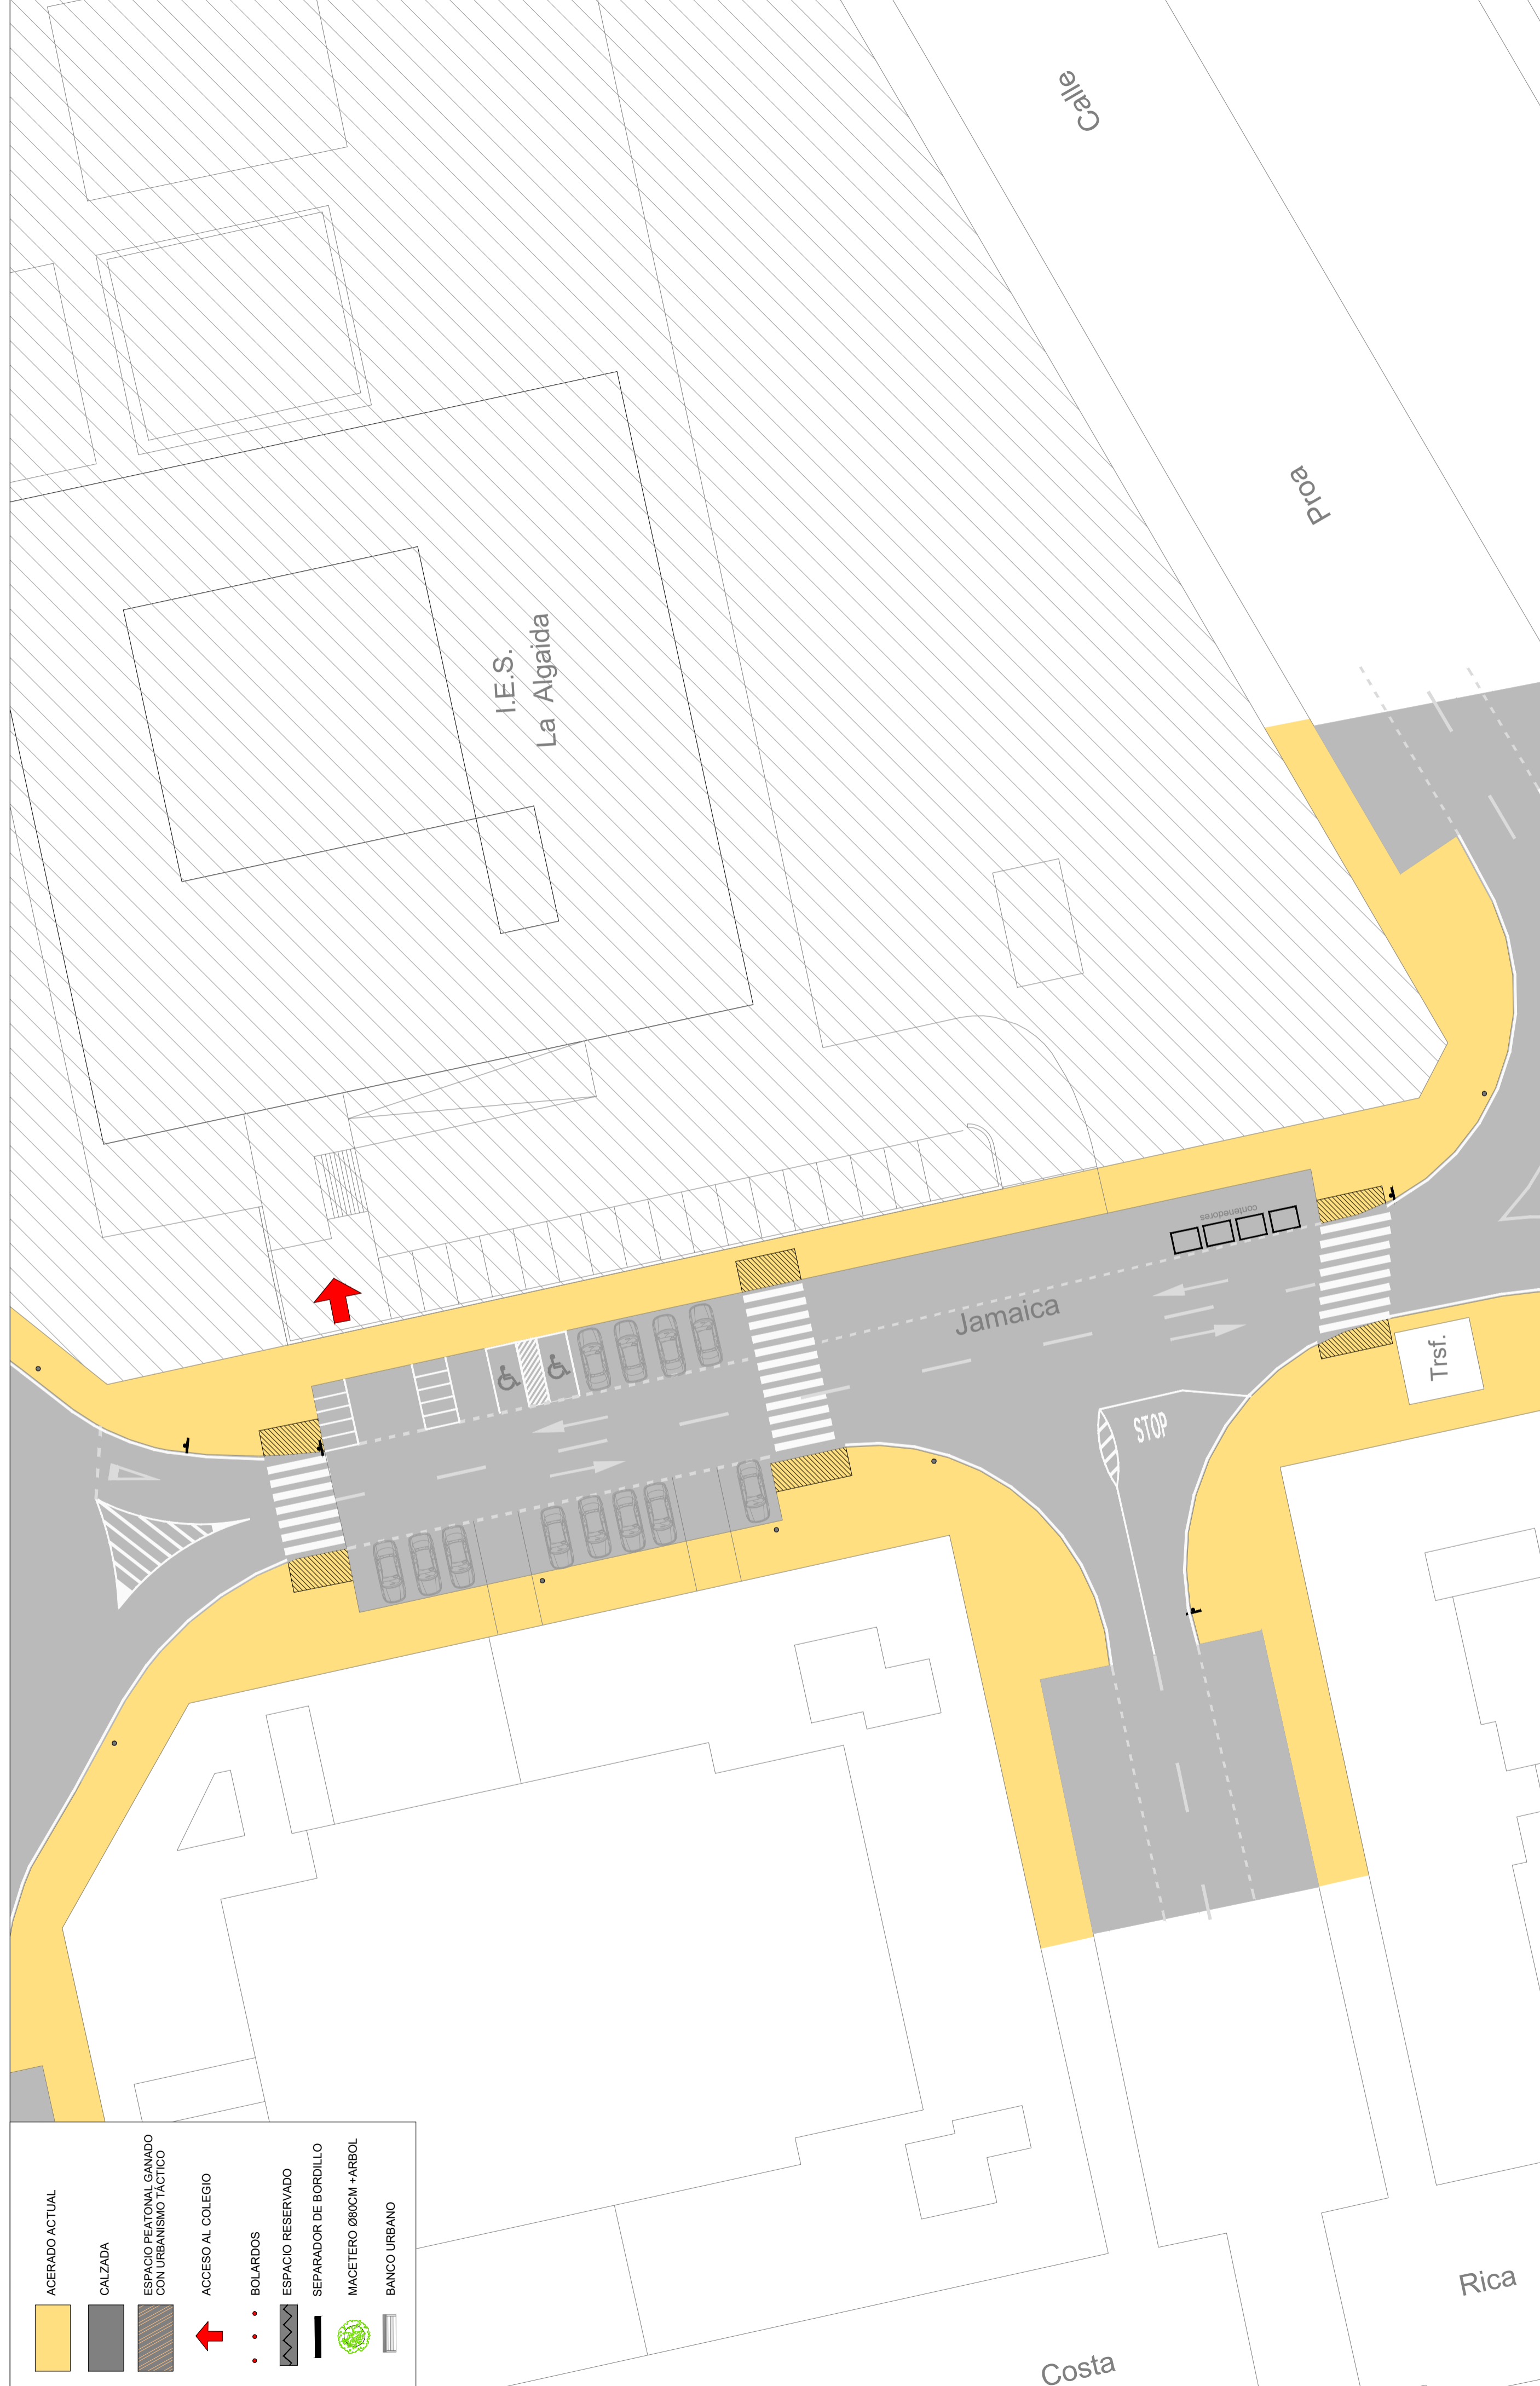









PROMOTOR: 	AUTORES DEL PROYECTO:   ALFONSO CLEMENTE DOMÍNGUEZ ARQUITECTO COLG.4940 COAS	FECHA: JUNIO 2026 ESCALA: 1/300	PROPUESTA TÉCNICA PARA LA APLICACIÓN DE ANTEPROYECTOS DE URBANISMO TÁCTICO EN 6 CENTROS EDUCATIVOS EN PUERTO REAL AVDA. QUINTO CENTENARIO Barriada Río San Pedro	ESTADO REFORMADO	 PLANO: 3.2
--	--	--	--	-------------------------	---





	ACERADO ACTUAL
	CALZADA
	ESPACIO PEATONAL GANADO CON URBANISMO TÁCTICO
	ACCESO AL COLEGIO
	BOLARDOS
	ESPACIO RESERVADO
	SEPARADOR DE BORDILLO
	MACETERO Ø80CM +ARBOL
	BANCO URBANO



	PROMOTOR:	AUTOR PROYECTO: estudio mc SOSTENIBILIDAD MANUEL CALVO SALAZAR	FECHA:	DICIEMBRE 2025	PROPUESTA TÉCNICA PARA LA APLICACIÓN DE ANTEPROYECTOS DE URBANISMO TÁCTICO EN 6 CENTROS EDUCATIVOS EN PUERTO REAL	
			ESCALA:	1/300	I.E.S. LA ALGAIDA Calle Jamaica	PLANO: 2.1

ESTADO ACTUAL

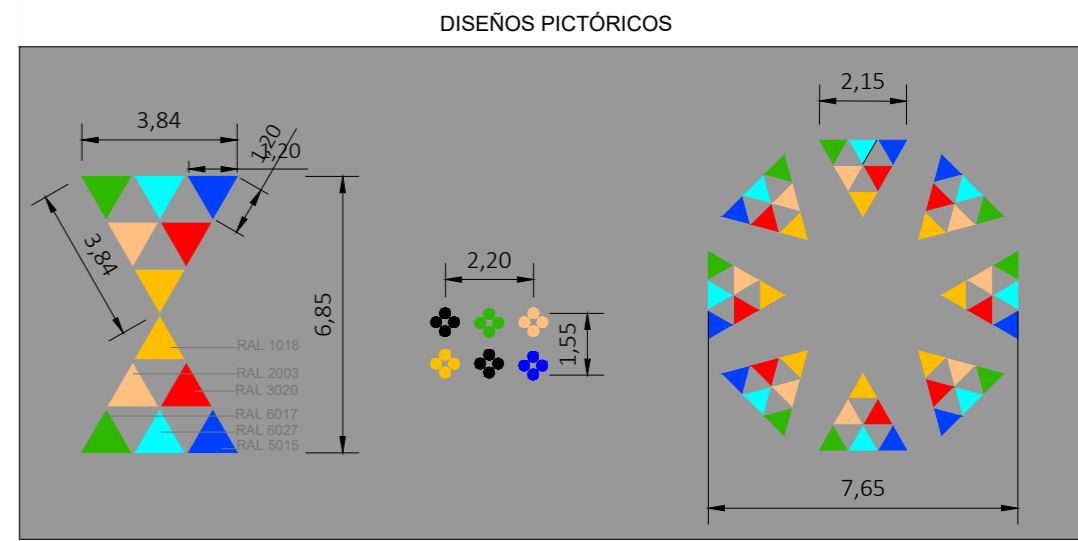-  ACERADO ACTUAL
-  ACERADO ACTUAL CON REBAJE
-  CALZADA
-  ESPACIO PEATONAL GANADO CON URBANISMO TÁCTICO
-  ZONA VERDE
-  ACCESO AL COLEGIO
-  BOLARDOS
-  ESPACIO RESERVADO
-  SEPARADOR DE BORDILLO
-  ALCORQUE NUEVA CREACIÓN 120x120 cm + PLANTACIÓN DE ARBOL
-  BANCO DE HORMIGÓN EQUAL HA-25. 2080x670x940 mm
-  JARDINERA SEPARADORA HORMIGÓN PREF. 200x45x42cm.
-  SEPARADOR HORMIGÓN PREF. 3 PIEZAS DE 50x30x10 cm

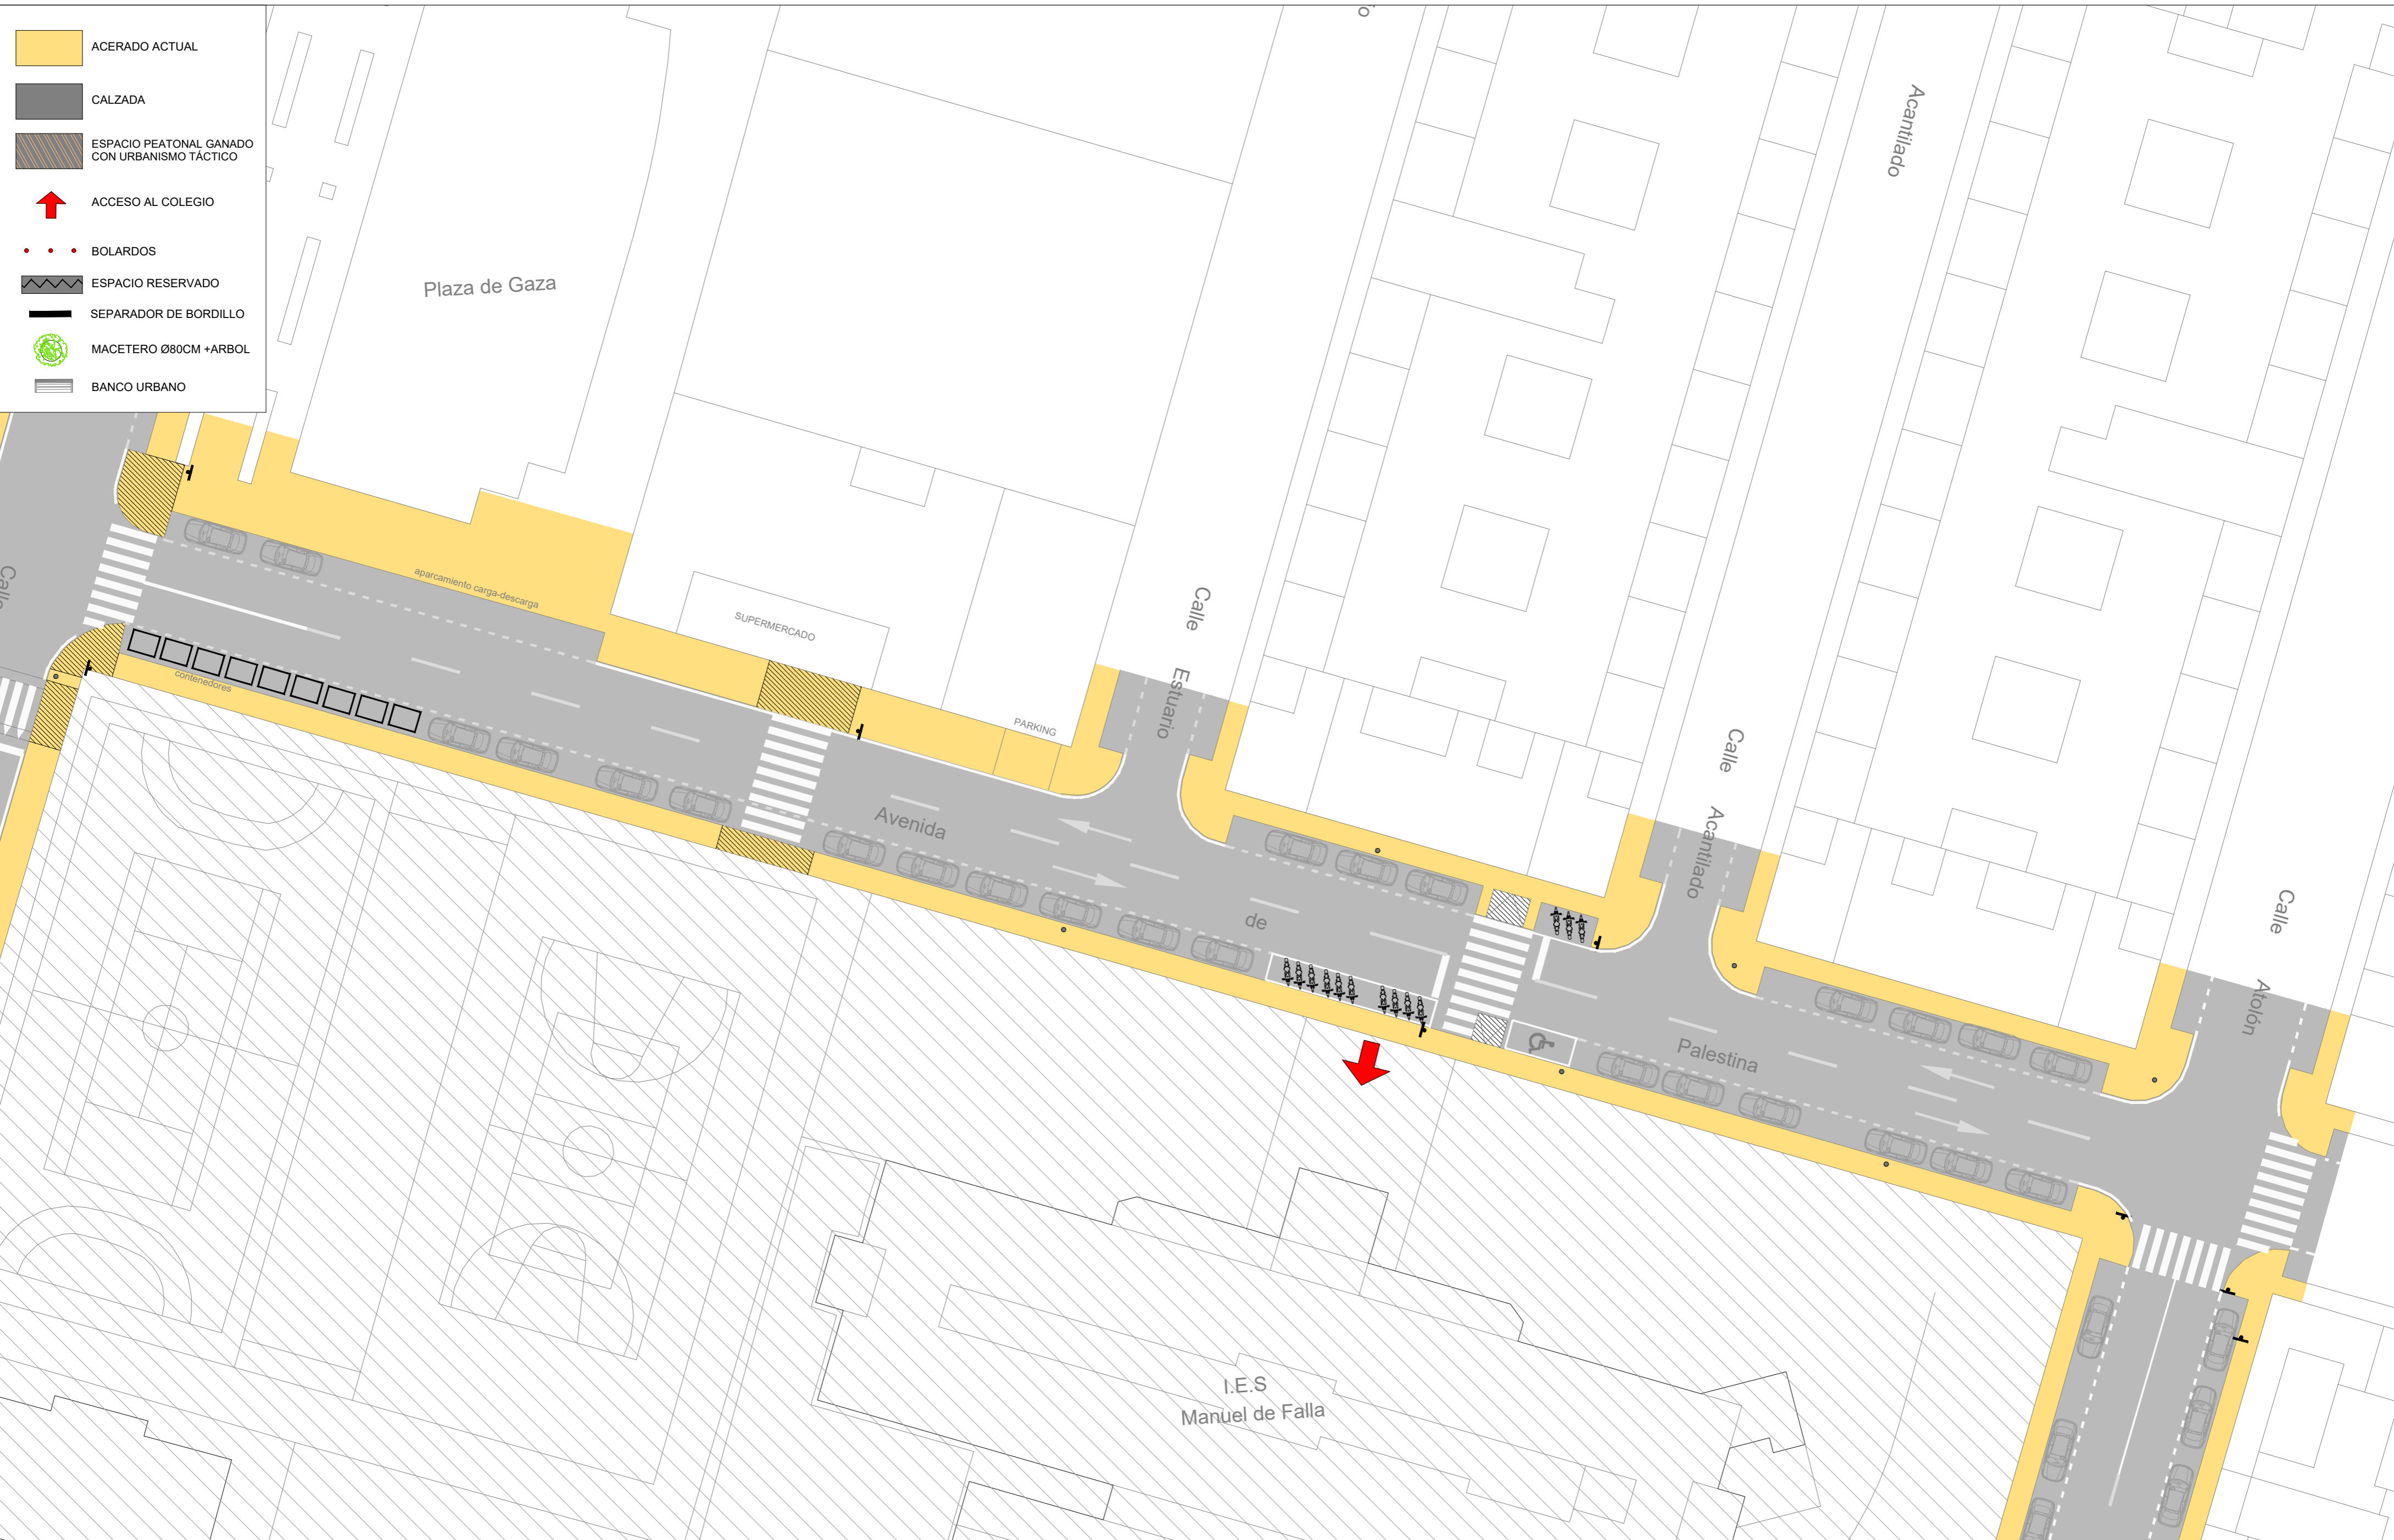



<p>PROMOTOR:</p> 	<p>AUTOR PROYECTO:</p>  <p>SOSTENIBILIDAD MANUEL CALVO SALAZAR</p>	<p>FECHA:</p> <p>DICIEMBRE 2025</p> <p>ESCALA:</p> <p>1/300</p>	<p>PROPUESTA TÉCNICA PARA LA APLICACIÓN DE ANTEPROYECTOS DE URBANISMO TÁCTICO EN 6 CENTROS EDUCATIVOS EN PUERTO REAL</p> <p>I.E.S. MANUEL DE FALLA Avenida de Palestina</p>	<p>ESTADO ACTUAL</p>	<p>PLANO:</p> <p>3.1</p>
--	--	---	--	-----------------------------	---------------------------------



- ACERADO ACTUAL
- ACERADO ACTUAL CON REBAJE
- CALZADA
- ESPACIO PEATONAL GANADO CON URBANISMO TÁCTICO
- ZONA VERDE
- ACCESO AL COLEGIO
- BOLARDOS
- ESPACIO RESERVADO
- SEPARADOR DE BORDILLO
- ALCORQUE NUEVA CREACIÓN 120x120 cm + PLANTACIÓN DE ARBOL
- BANCO DE HORMIGÓN EQUAL HA-25. 2080x670x940 mm
- JARDINERA SEPARADORA HORMIGÓN PREF. 200x45x42cm.
- SEPARADOR HORMIGÓN PREF. 3 PIEZAS DE 50x30x10 cm

PROMOTOR:



AUTORES DEL PROYECTO:



FECHA:

JUNIO 2026


ESCALA:

1/300

PROPUESTA TÉCNICA PARA LA APLICACIÓN DE ANTEPROYECTOS DE URBANISMO TÁCTICO EN 6 CENTROS EDUCATIVOS EN PUERTO REAL


I.E.S. MANUEL DE FALLA
Avenida de Palestina

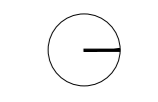

ESTADO REFORMADO





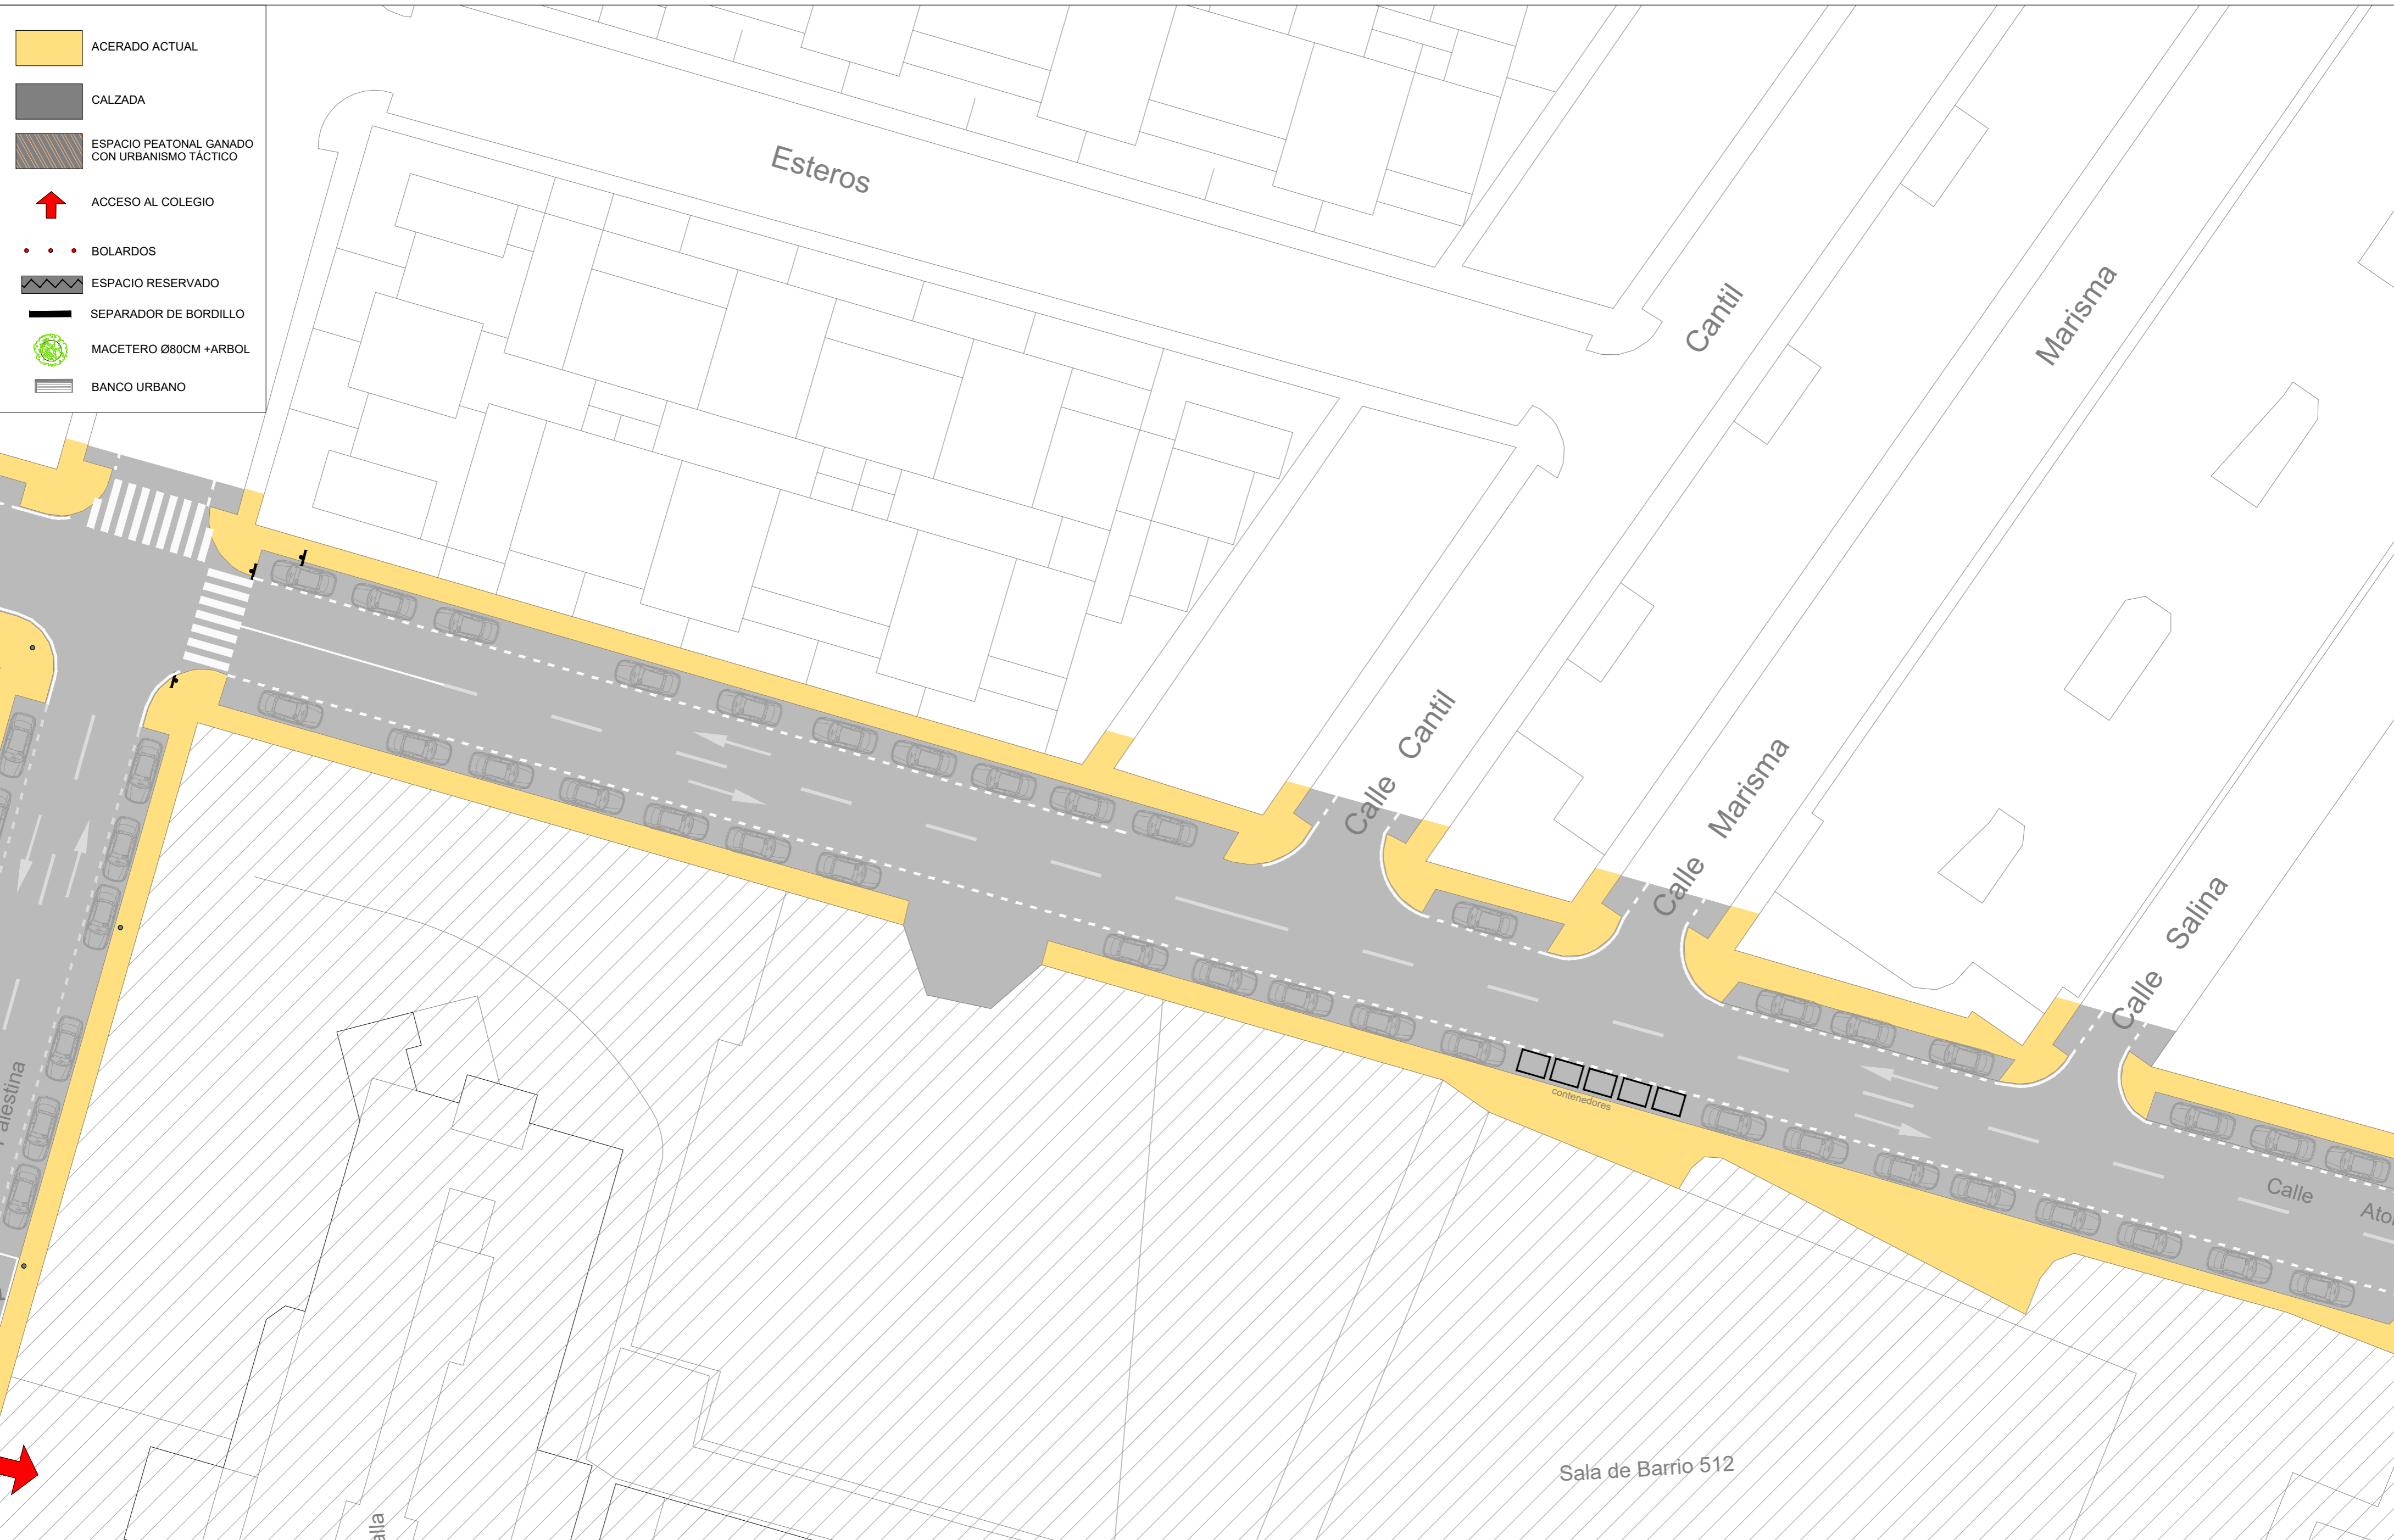










PLANO:




3.2




<p>PROMOTOR:</p> 	<p>AUTOR PROYECTO:</p>  <p>SOSTENIBILIDAD MANUEL CALVO SALAZAR</p>	<p>FECHA:</p> <p>DICIEMBRE 2025</p> <p>ESCALA:</p> <p>1/300</p>	<p>PROPUESTA TÉCNICA PARA LA APLICACIÓN DE ANTEPROYECTOS DE URBANISMO TÁCTICO EN 6 CENTROS EDUCATIVOS EN PUERTO REAL</p> <p>CALLE ATOLÓN</p>	<p>ESTADO ACTUAL</p>	<p>PLANO:</p> <p>4.1</p>
--	--	---	---	-----------------------------	---------------------------------

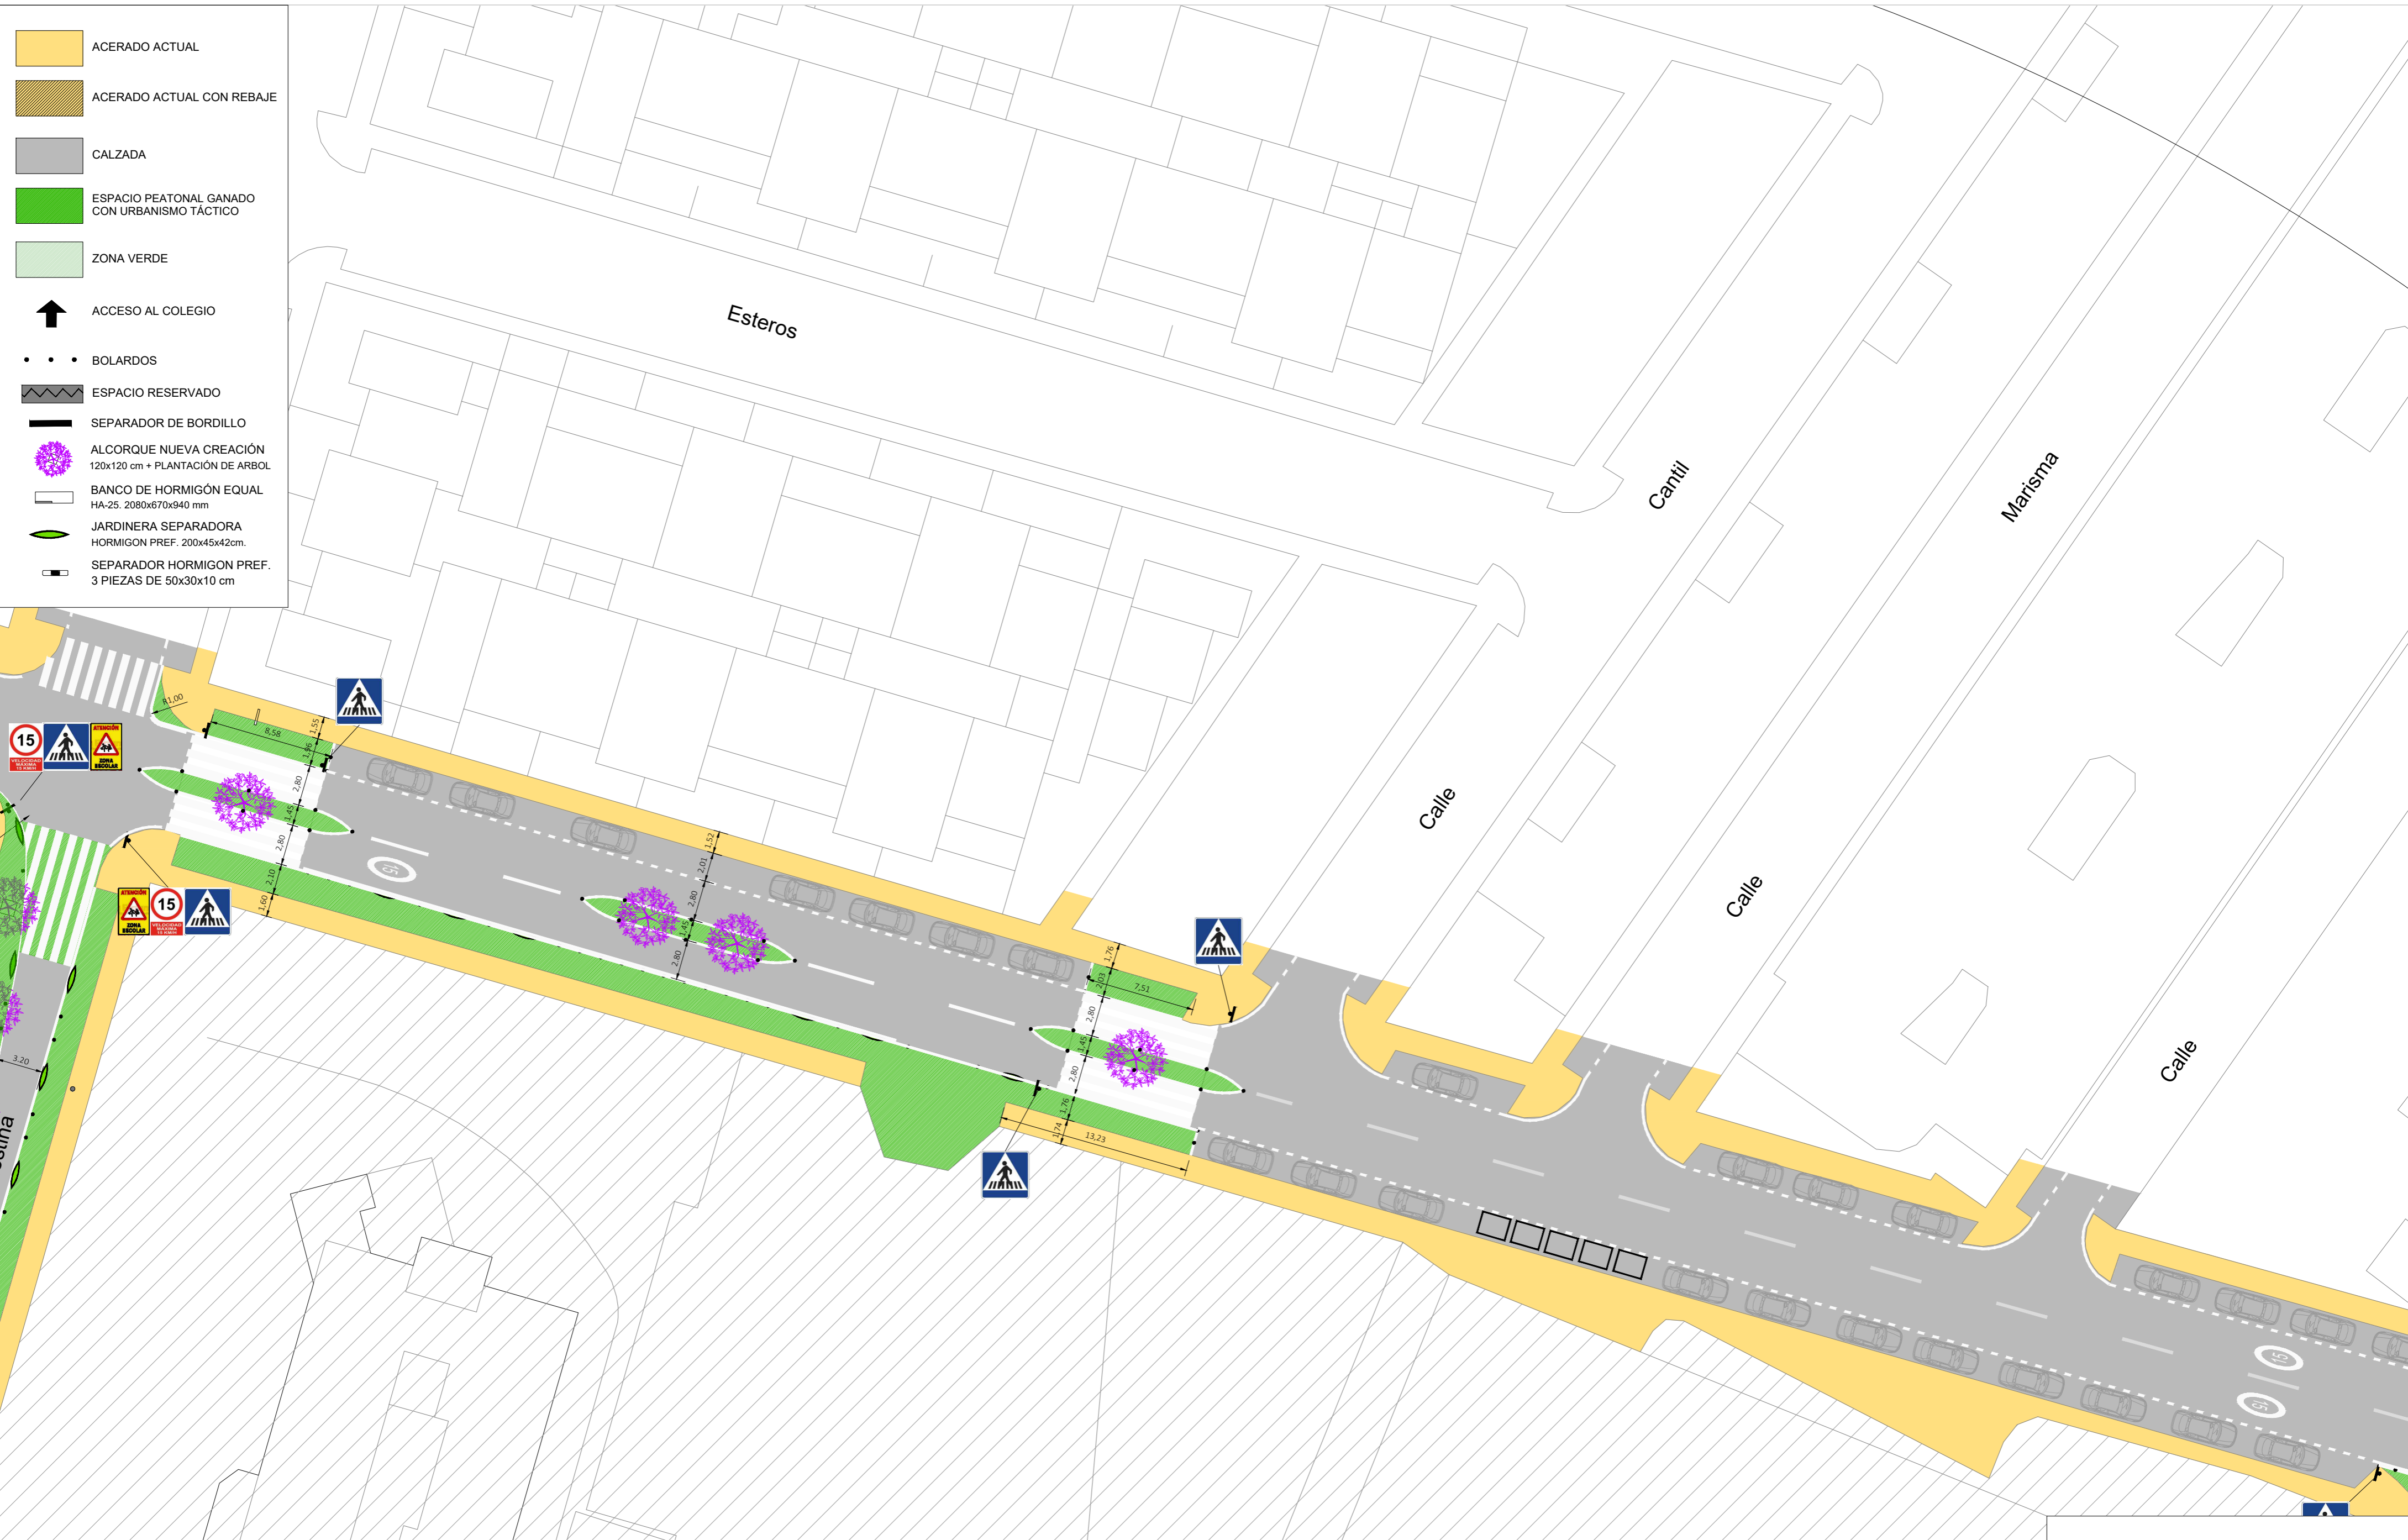-  ACERADO ACTUAL
-  ACERADO ACTUAL CON REBAJE
-  CALZADA
-  ESPACIO PEATONAL GANADO CON URBANISMO TÁCTICO
-  ZONA VERDE
-  ACCESO AL COLEGIO
-  BOLARDOS
-  ESPACIO RESERVADO
-  SEPARADOR DE BORDILLO
-  ALCORQUE NUEVA CREACIÓN 120x120 cm + PLANTACIÓN DE ARBOL
-  BANCO DE HORMIGÓN EQUAL HA-25. 2080x670x940 mm
-  JARDINERA SEPARADORA HORMIGÓN PREF. 200x45x42cm.
-  SEPARADOR HORMIGÓN PREF. 3 PIEZAS DE 50x30x10 cm



PROMOTOR: 	AUTORES DEL PROYECTO:   ALFONSO CLEMENTE DOMÍNGUEZ ARQUITECTO COLG.4940 COAS	FECHA: JUNIO 2026 ESCALA: 1/300	PROPUESTA TÉCNICA PARA LA APLICACIÓN DE ANTEPROYECTOS DE URBANISMO TÁCTICO EN 6 CENTROS EDUCATIVOS EN PUERTO REAL CALLE ATOLÓN	ESTADO REFORMADO	PLANO: 3.2
--	--	--	--	-------------------------	----------------------

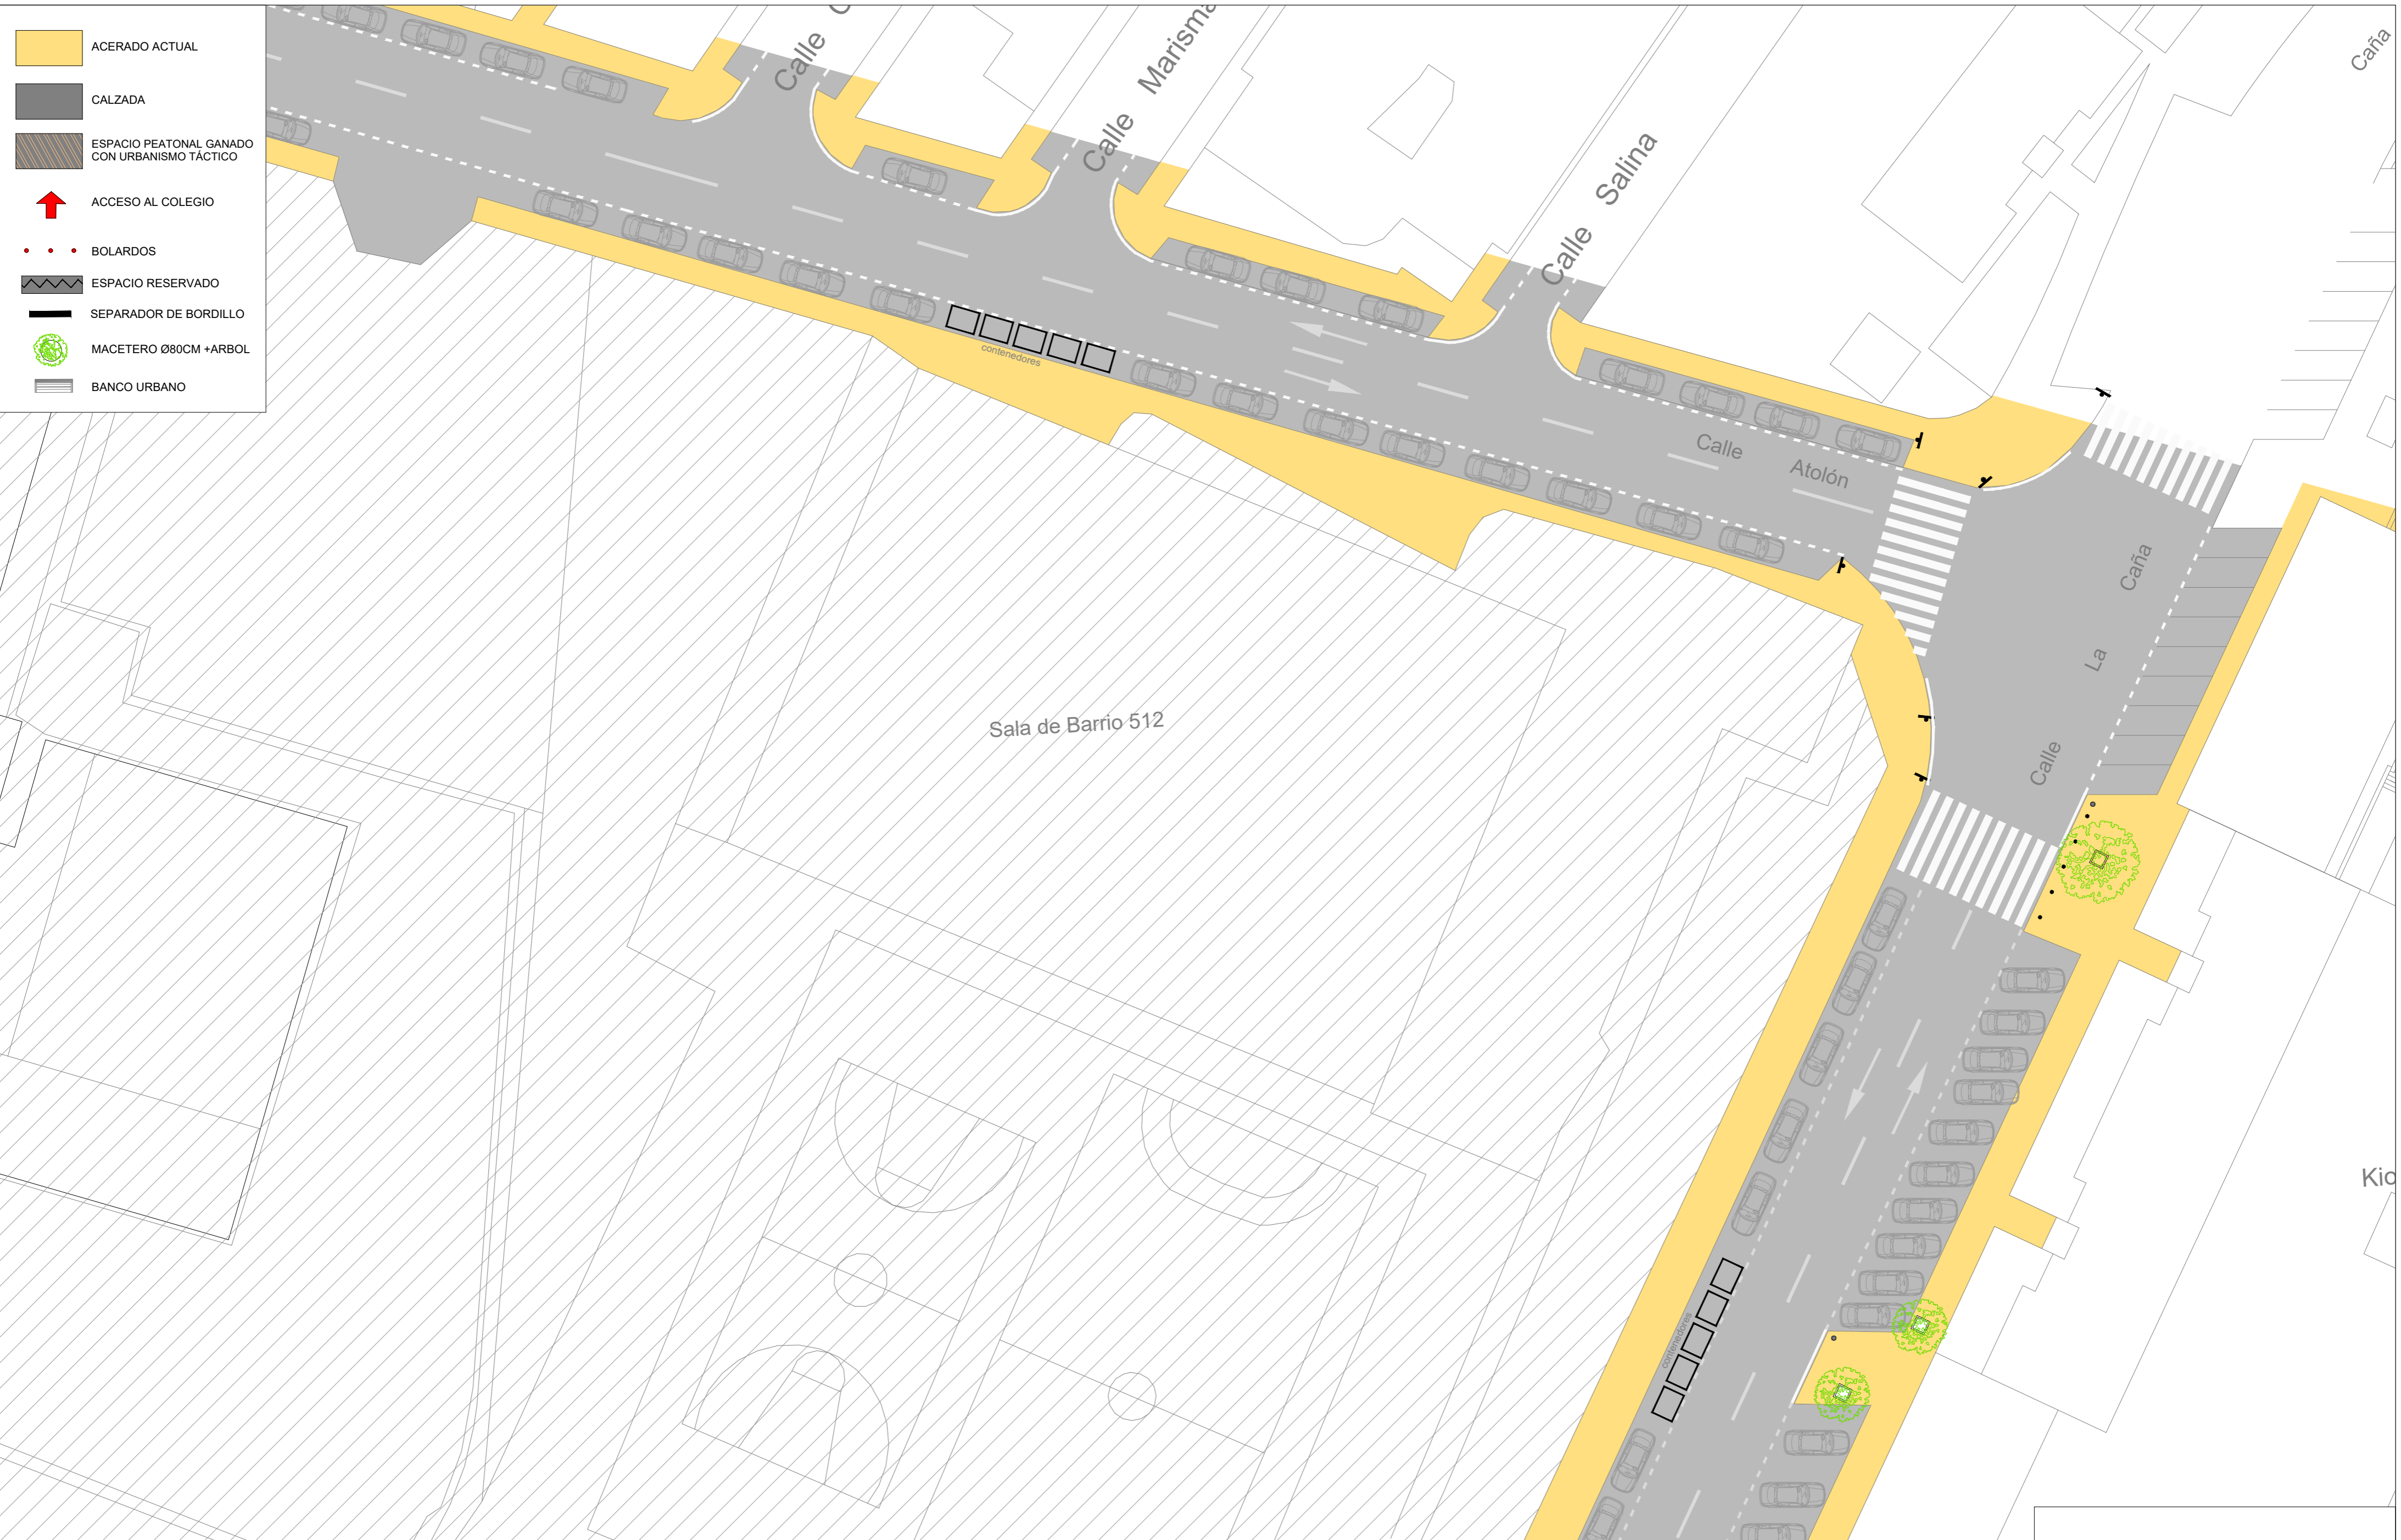

PROMOTOR:



AUTOR PROYECTO:



FECHA:

DICIEMBRE 2025


ESCALA:

1/300

PROPUESTA TÉCNICA PARA LA APLICACIÓN DE ANTEPROYECTOS DE URBANISMO TÁCTICO EN 6 CENTROS EDUCATIVOS EN PUERTO REAL


Calle La Caña esquina Calle Atolón



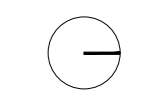







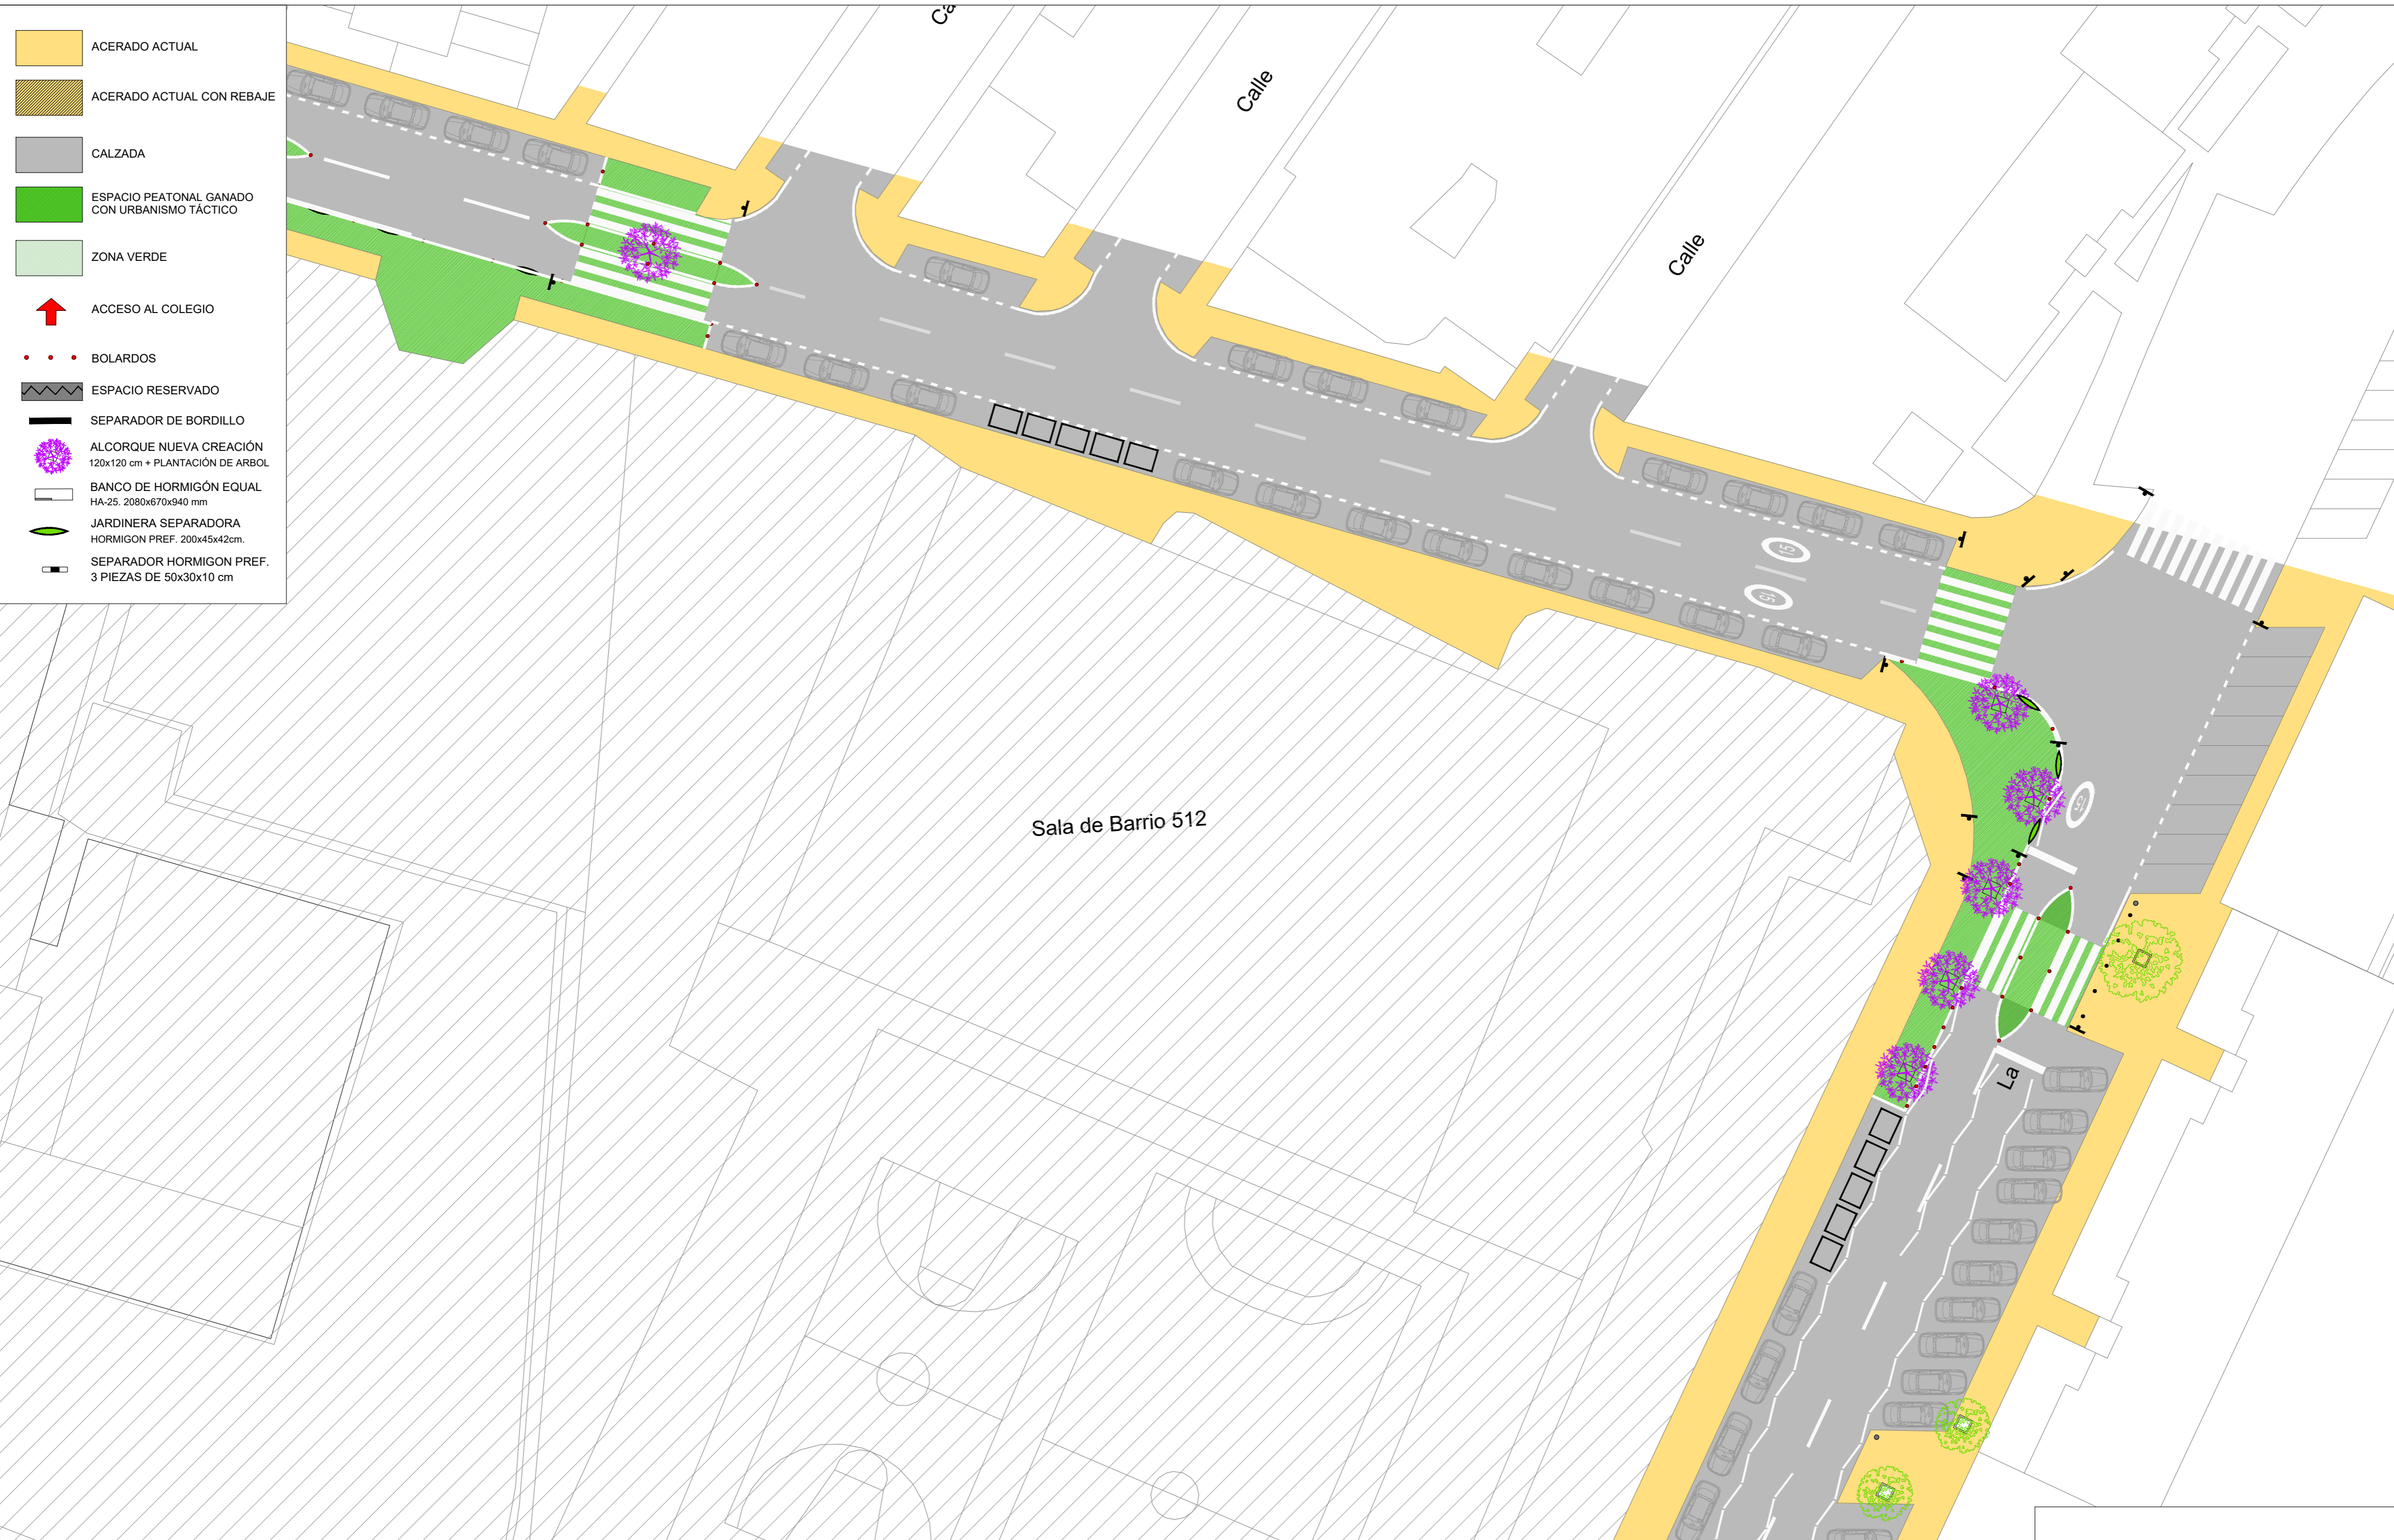

ESTADO ACTUAL

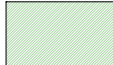

PLANO:

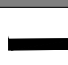4.2



-  ACERADO ACTUAL
-  ACERADO ACTUAL CON REBAJE
-  CALZADA
-  ESPACIO PEATONAL GANADO CON URBANISMO TÁCTICO
-  ZONA VERDE
-  ACCESO AL COLEGIO
-  BOLARDOS
-  ESPACIO RESERVADO
-  SEPARADOR DE BORDILLO
-  ALCORQUE NUEVA CREACIÓN 120x120 cm + PLANTACIÓN DE ARBOL
-  BANCO DE HORMIGÓN EQUAL HA-25. 2080x670x940 mm
-  JARDINERA SEPARADORA HORMIGÓN PREF. 200x45x42cm.
-  SEPARADOR HORMIGÓN PREF. 3 PIEZAS DE 50x30x10 cm

PROMOTOR:

 Ayuntamiento de Puerto Real

AUTOR PROYECTO:

 SOSTENIBILIDAD
 MANUEL CALVO SALAZAR

FECHA:
DICIEMBRE 2025
 ESCALA:
1/300

PROPUESTA TÉCNICA PARA LA APLICACIÓN DE ANTEPROYECTOS DE URBANISMO TÁCTICO EN 6 CENTROS EDUCATIVOS EN PUERTO REAL
 Calle La Caña esquina Calle Atolón

ESTADO REFORMADO

PLANO:
4.4



- ACERADO ACTUAL
- CALZADA
- ESPACIO PEATONAL GANADO CON URBANISMO TÁCTICO
- ACCESO AL COLEGIO
- BOLARDOS
- ESPACIO RESERVADO
- SEPARADOR DE BORDILLO
- MACETERO Ø80CM +ARBOL
- BANCO URBANO

PROMOTOR:



AUTOR PROYECTO:
estudio mc
 SOSTENIBILIDAD
 MANUEL CALVO SALAZAR

FECHA:
DICIEMBRE 2025











ESCALA:
1/300

PROPUESTA TÉCNICA PARA LA APLICACIÓN DE ANTEPROYECTOS DE URBANISMO TÁCTICO EN 6 CENTROS EDUCATIVOS EN PUERTO REAL


C.E.I.P. TROCADERO
 Calle La Caña


ESTADO ACTUAL

PLANO:
5.1

-  ACERADO ACTUAL
-  ACERADO ACTUAL CON REBAJE
-  CALZADA
-  ESPACIO PEATONAL GANADO CON URBANISMO TÁCTICO
-  ZONA VERDE
-  ACCESO AL COLEGIO
-  BOLARDOS
-  ESPACIO RESERVADO
-  SEPARADOR DE BORDILLO
-  ALCORQUE NUEVA CREACIÓN 120x120 cm + PLANTACIÓN DE ARBOL
-  BANCO DE HORMIGÓN EQUAL HA-25. 2080x670x940 mm
-  JARDINERA SEPARADORA HORMIGÓN PREF. 200x45x42cm.
-  SEPARADOR HORMIGÓN PREF. 3 PIEZAS DE 50x30x10 cm



PROMOTOR: 	AUTORES DEL PROYECTO:   ALFONSO CLEMENTE DOMÍNGUEZ ARQUITECTO COLG.4940 COAS	FECHA: JUNIO 2026 ESCALA: 1/300	PROPUESTA TÉCNICA PARA LA APLICACIÓN DE ANTEPROYECTOS DE URBANISMO TÁCTICO EN 6 CENTROS EDUCATIVOS EN PUERTO REAL C.E.I.P. TROCADERO Calle La Caña	ESTADO REFORMADO	PLANO: 3.2
--	--	--	--	-------------------------	----------------------

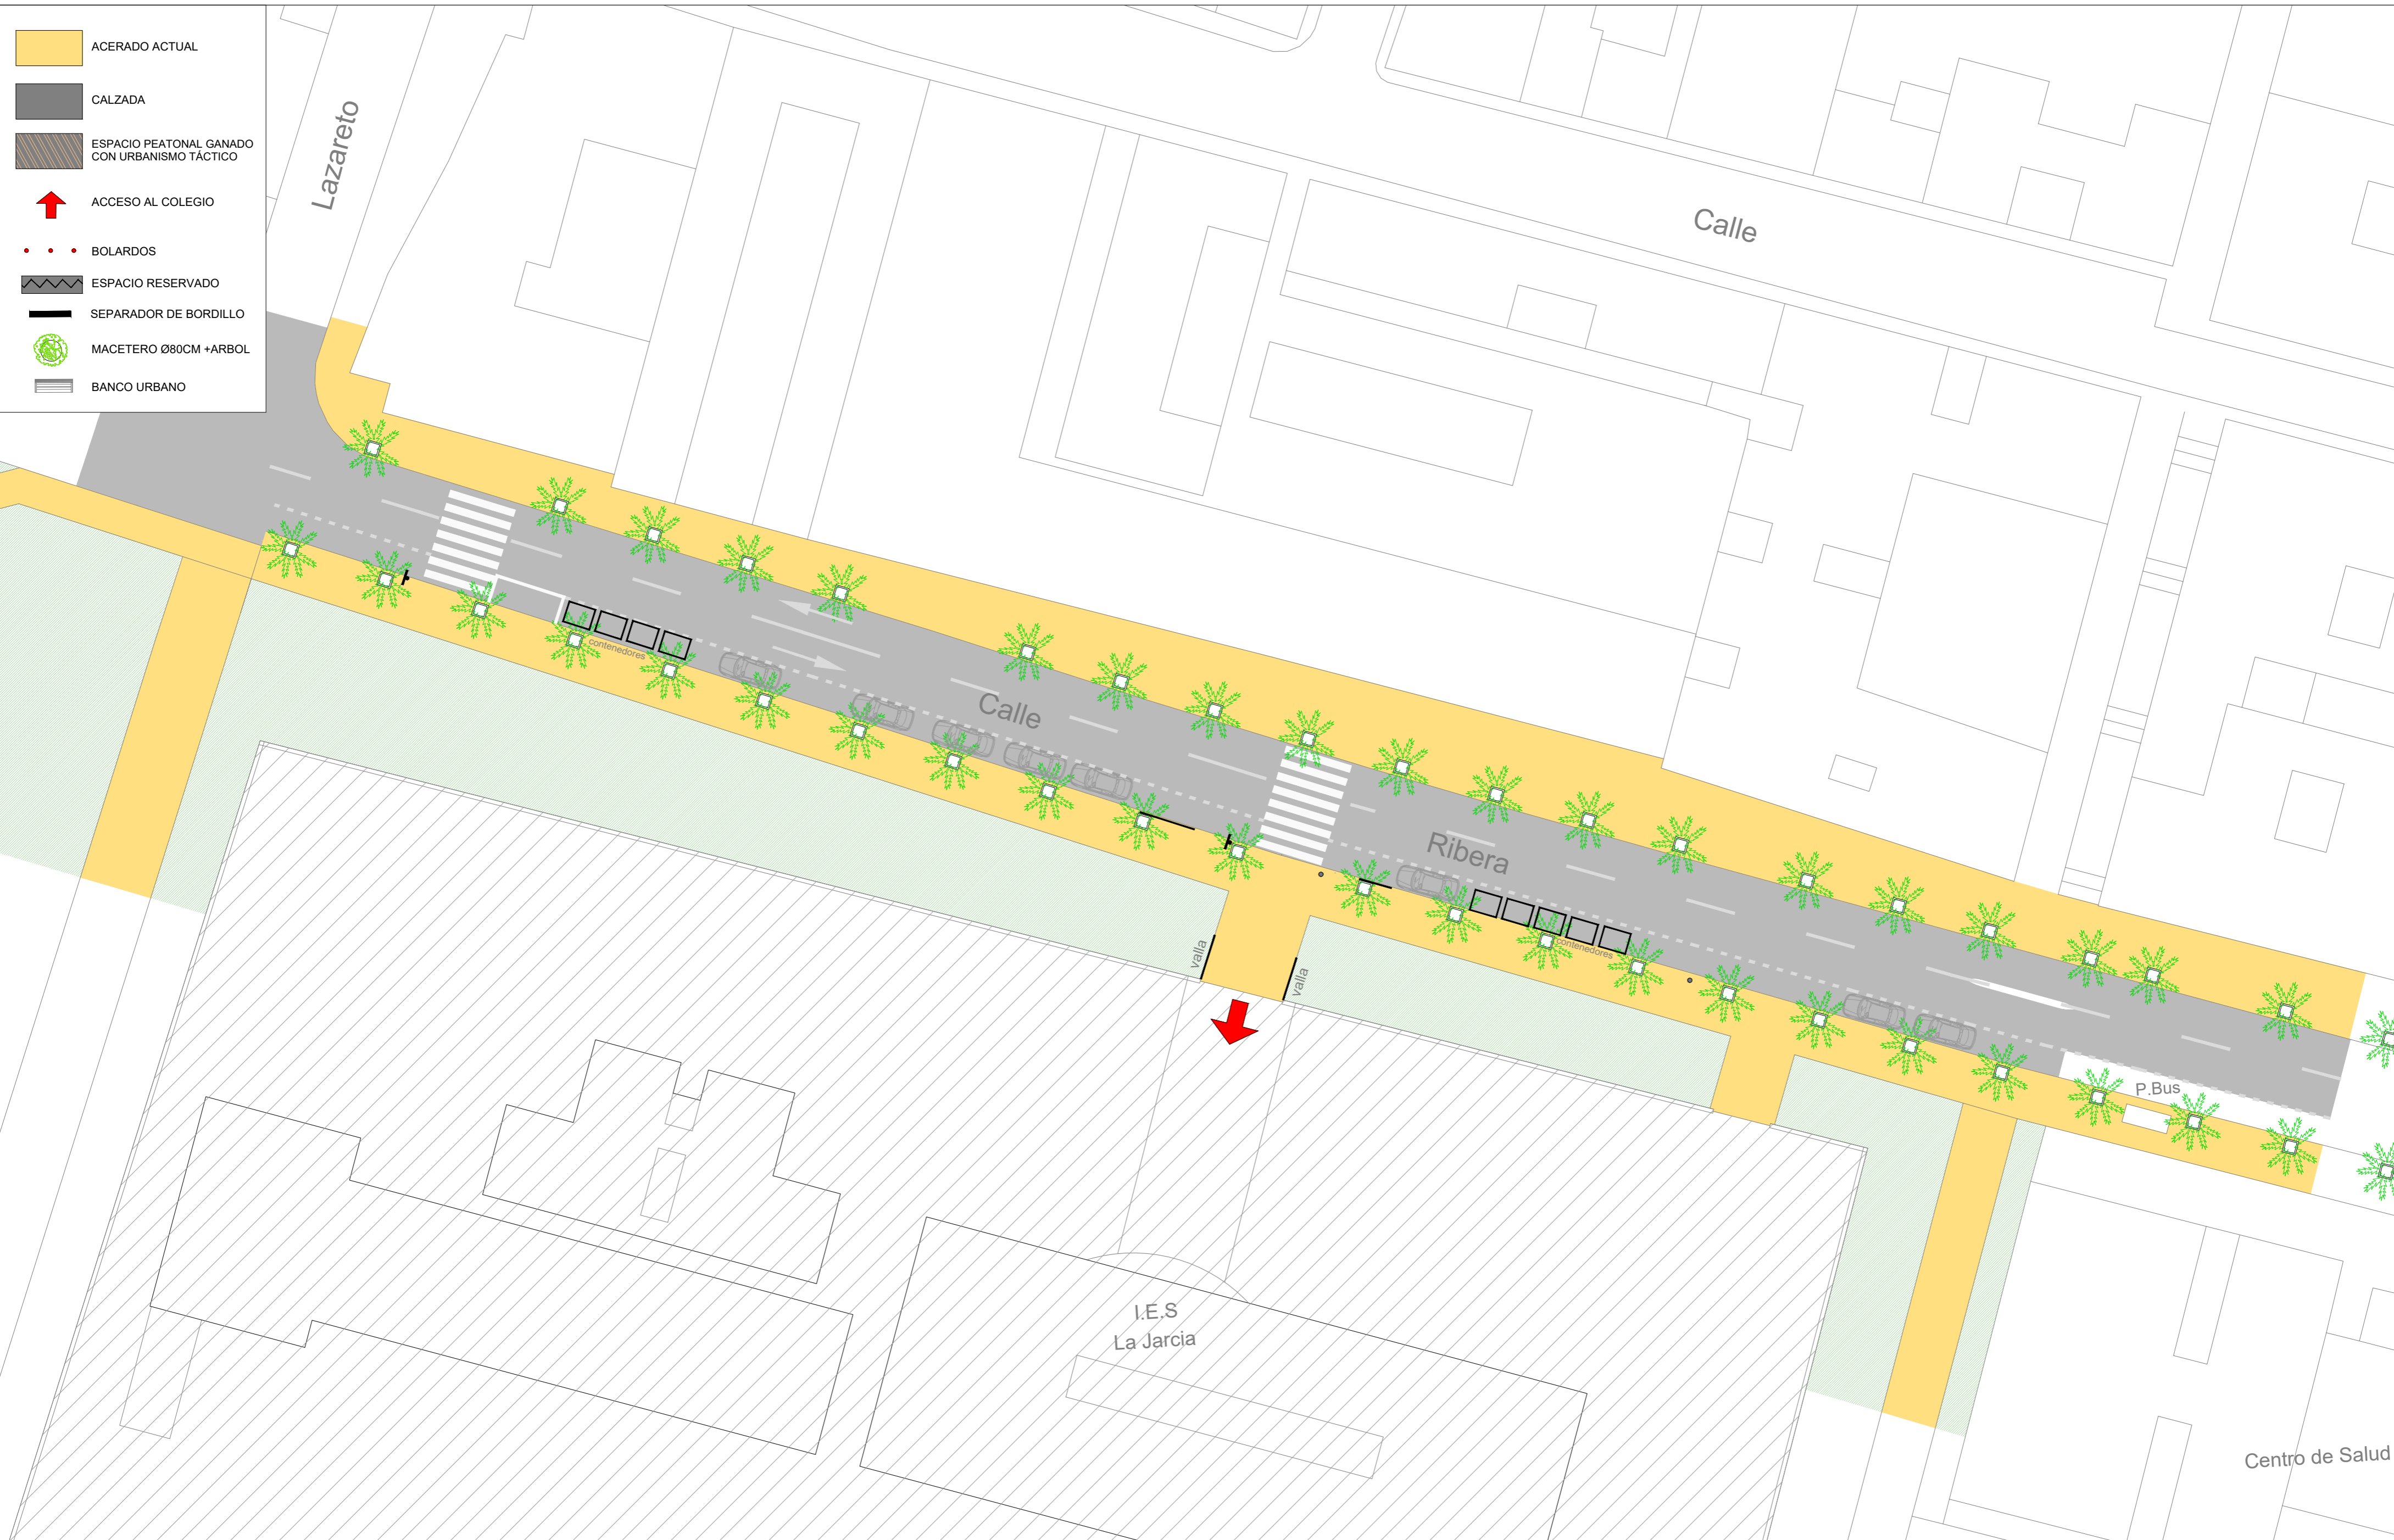

PROMOTOR:




AUTOR PROYECTO:
estudio mc
 SOSTENIBILIDAD
 MANUEL CALVO SALAZAR

FECHA:
DICIEMBRE 2025
 ESCALA:
1/300

PROPUESTA TÉCNICA PARA LA APLICACIÓN DE ANTEPROYECTOS DE URBANISMO TÁCTICO EN 6 CENTROS EDUCATIVOS EN PUERTO REAL
I.E.S. LA JARCIA
 Calle Ribera del Muelle

ESTADO ACTUAL

PLANO:
6.1

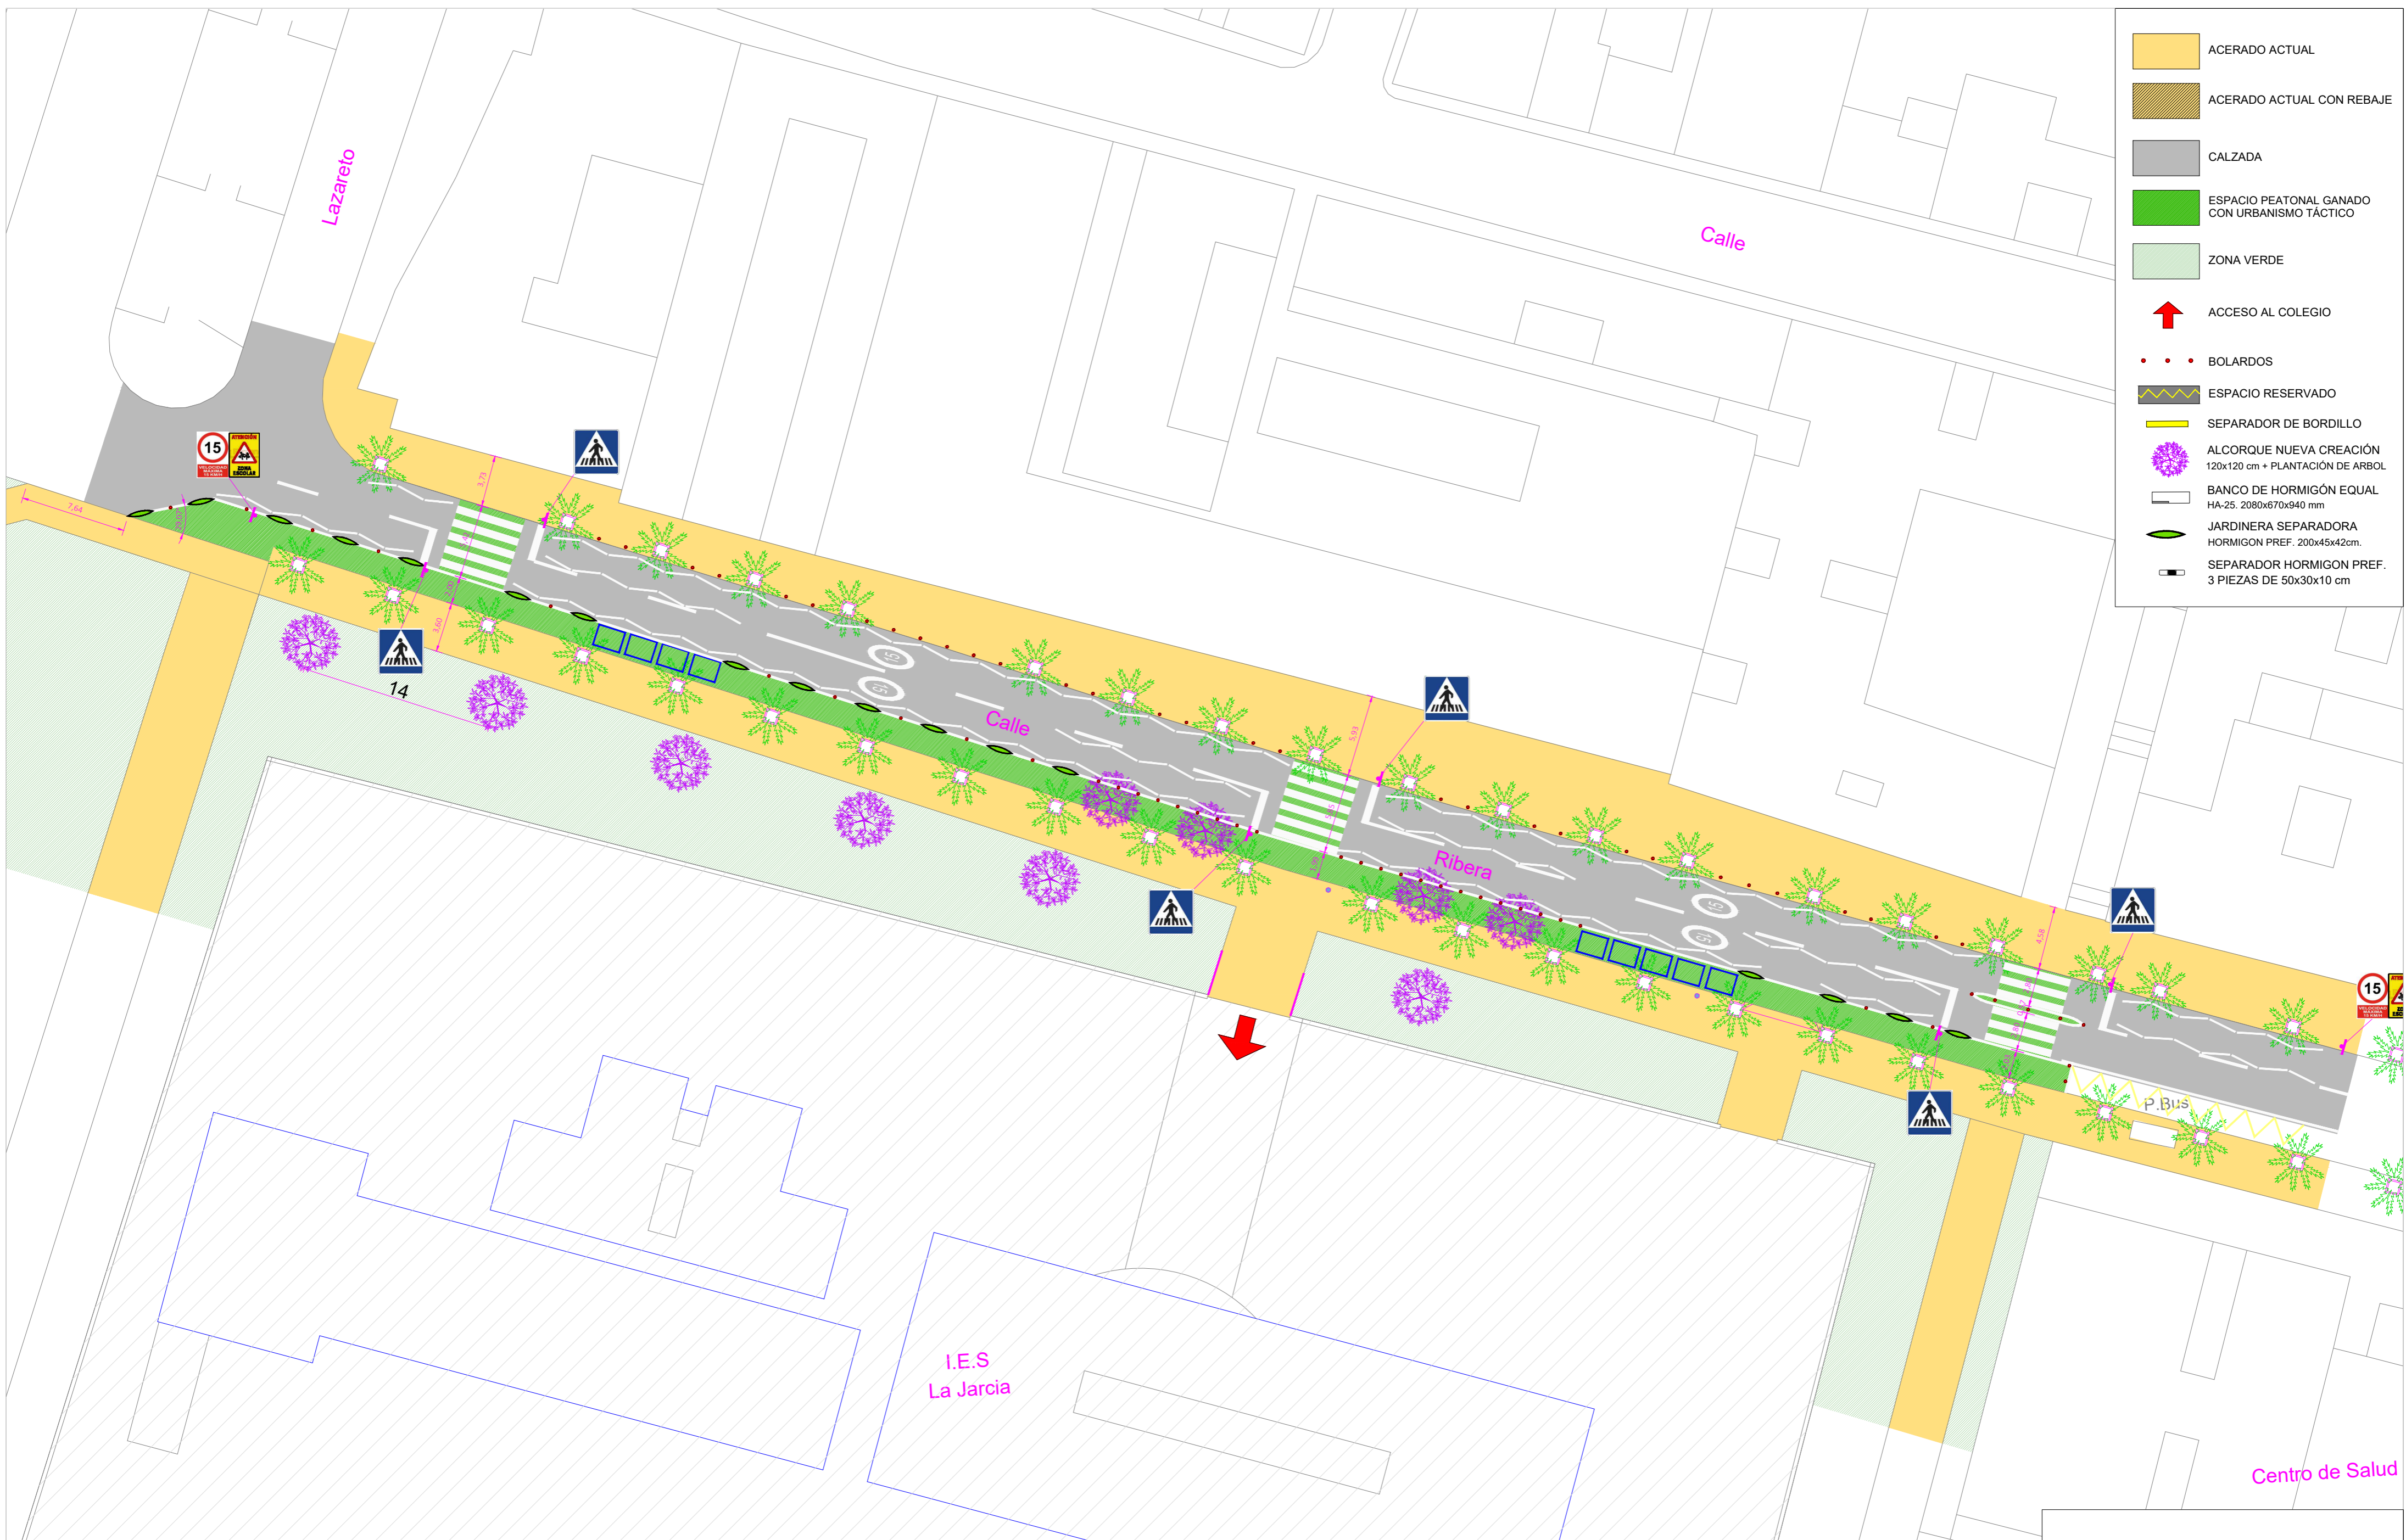

PROMOTOR:



AUTORES DEL PROYECTO:



FECHA:

JUNIO 2026

ESCALA:

1/300


PROPUESTA TÉCNICA PARA LA APLICACIÓN DE ANTEPROYECTOS DE URBANISMO TÁCTICO EN 6 CENTROS EDUCATIVOS EN PUERTO REAL




I.E.S. LA JARCIA
Calle Ribera del Muelle

ESTADO REFORMADO



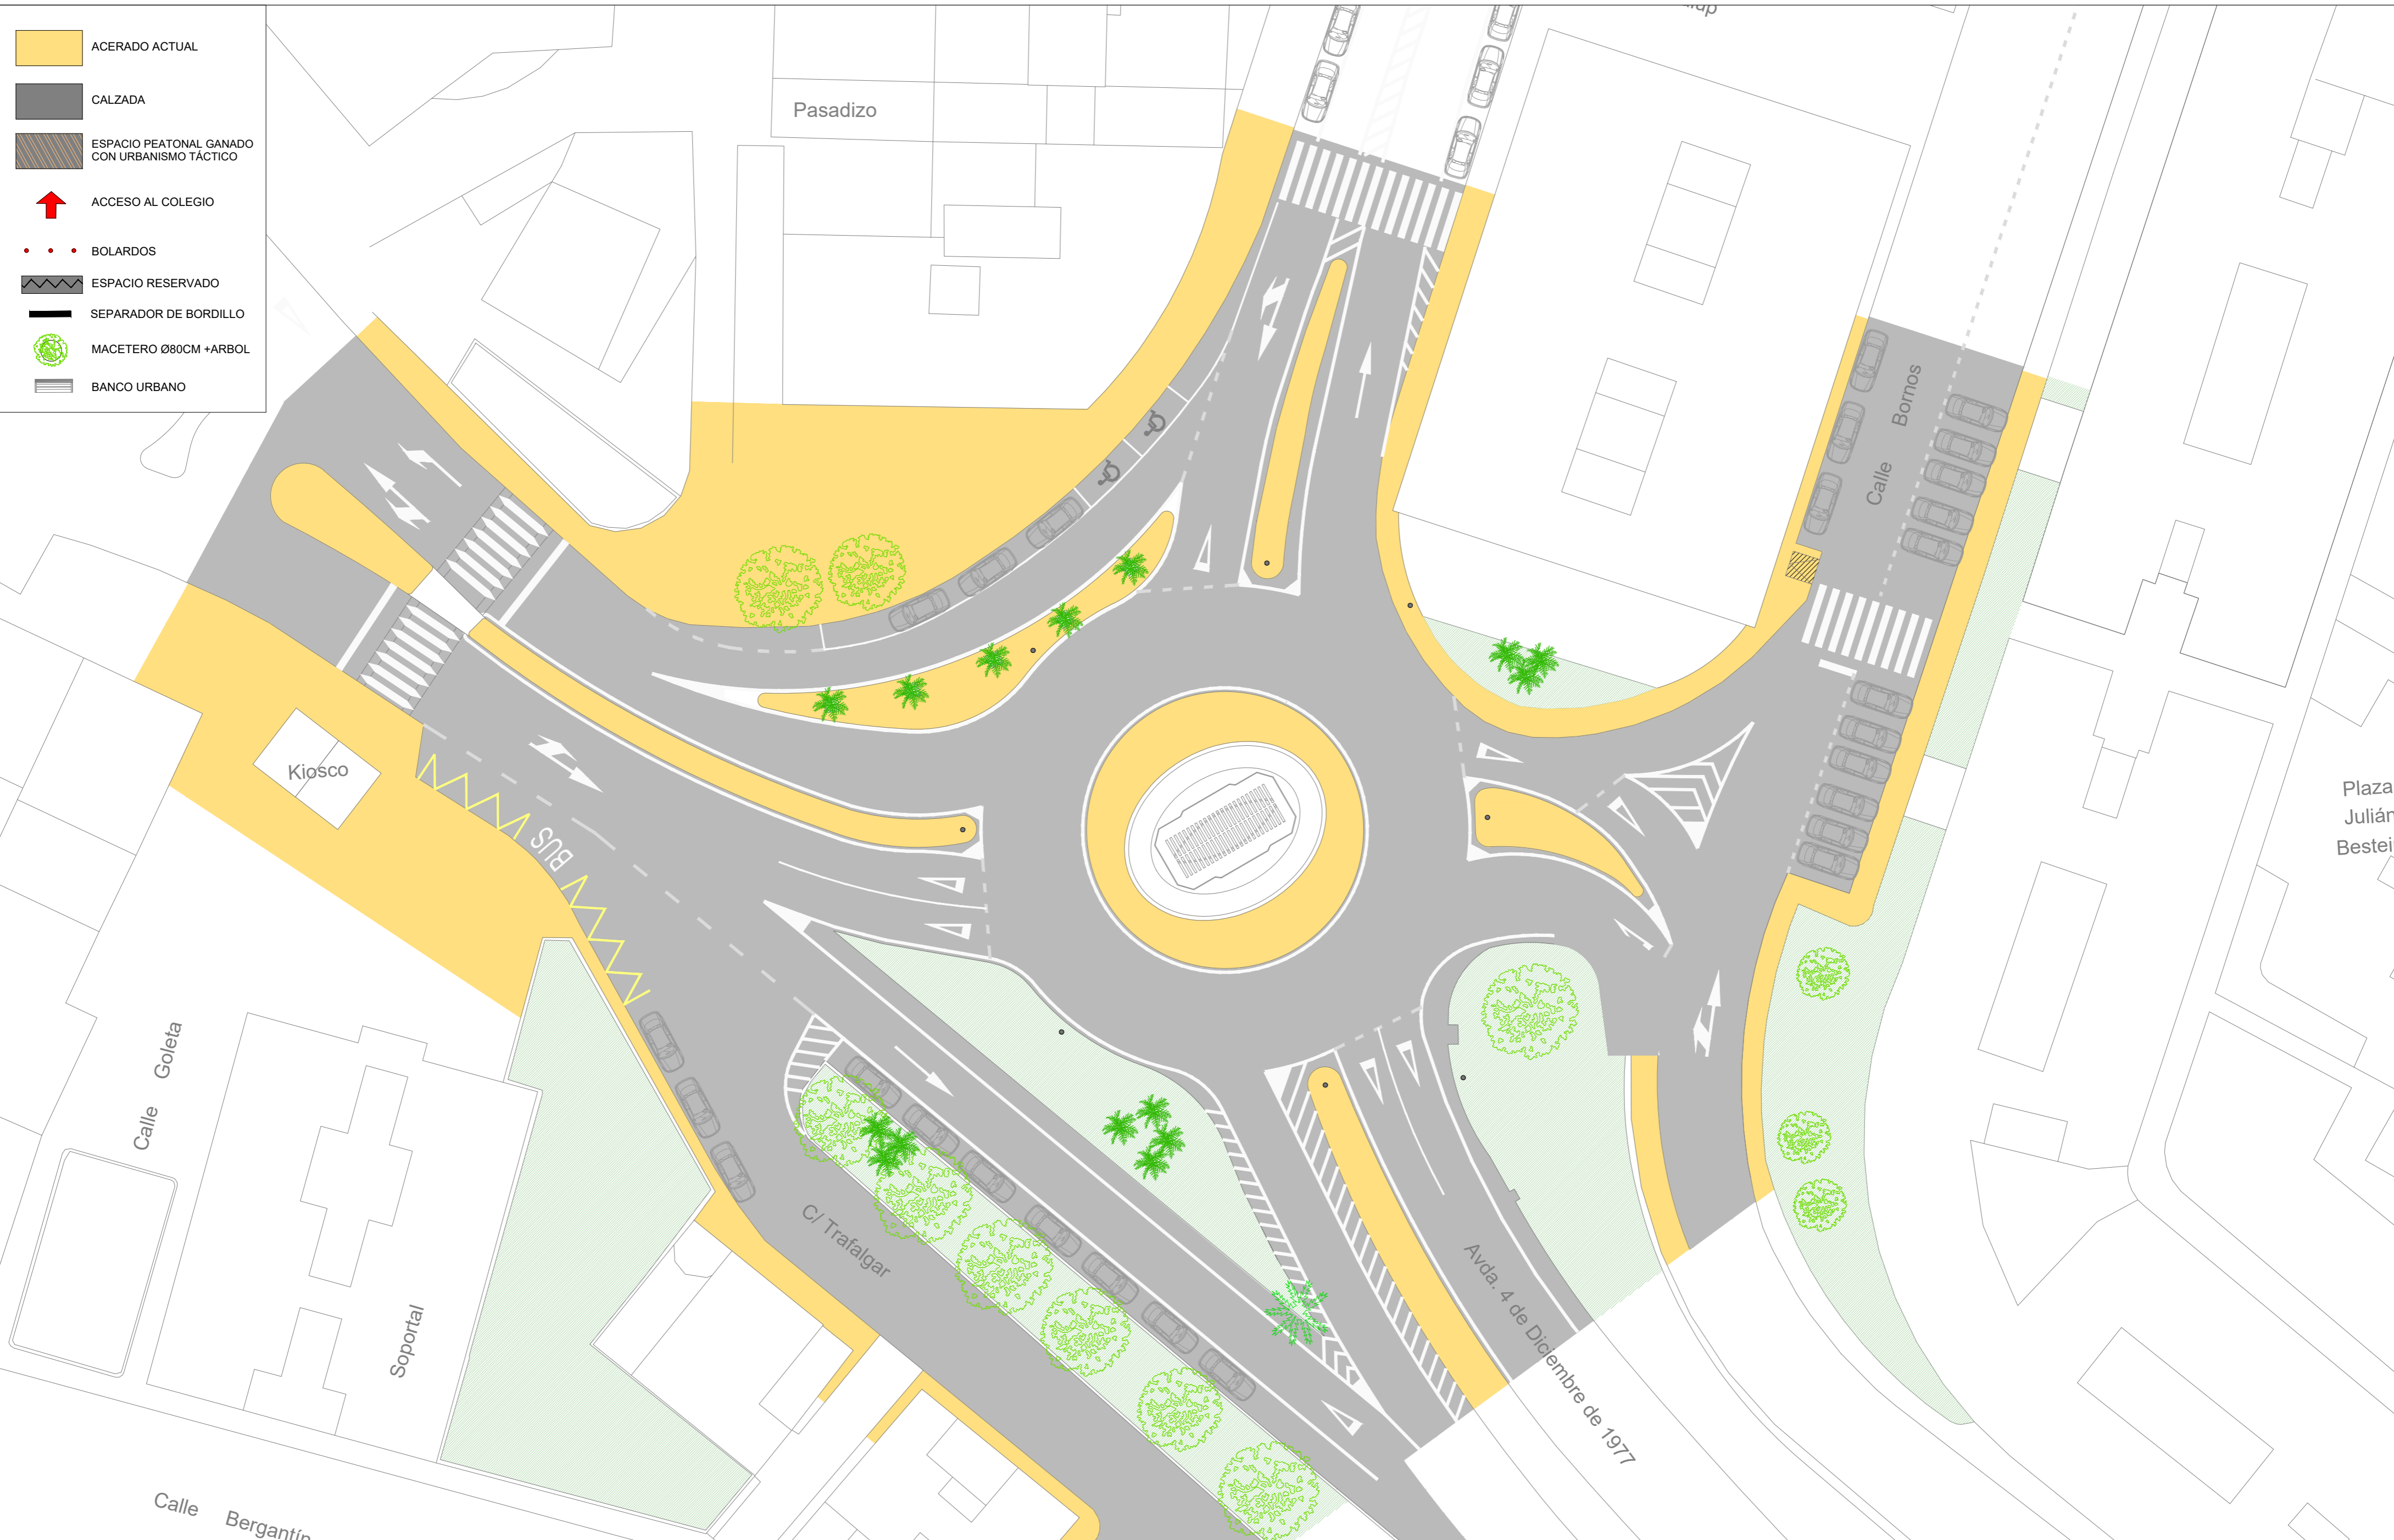




PLANO:
3.2



PROMOTOR: 	AUTOR PROYECTO:  SOSTENIBILIDAD MANUEL CALVO SALAZAR	FECHA: DICIEMBRE 2025 ESCALA: 1/300	PROPUESTA TÉCNICA PARA LA APLICACIÓN DE ANTEPROYECTOS DE URBANISMO TÁCTICO EN 6 CENTROS EDUCATIVOS EN PUERTO REAL ROTONDA TERESA DE CALCUTA	ESTADO ACTUAL	 PLANO: 7.1
--	---	--	---	----------------------	---



PROMOTOR: 	AUTORES DEL PROYECTO:   ALFONSO CLEMENTE DOMÍNGUEZ ARQUITECTO COLG.4940 COAS	FECHA: JUNIO 2026 ESCALA: 1/300	PROPUESTA TÉCNICA PARA LA APLICACIÓN DE ANTEPROYECTOS DE URBANISMO TÁCTICO EN 6 CENTROS EDUCATIVOS EN PUERTO REAL ROTONDA TERESA DE CALCUTA	ESTADO REFORMADO	 PLANO: 3.2
--	--	--	---	-------------------------	---

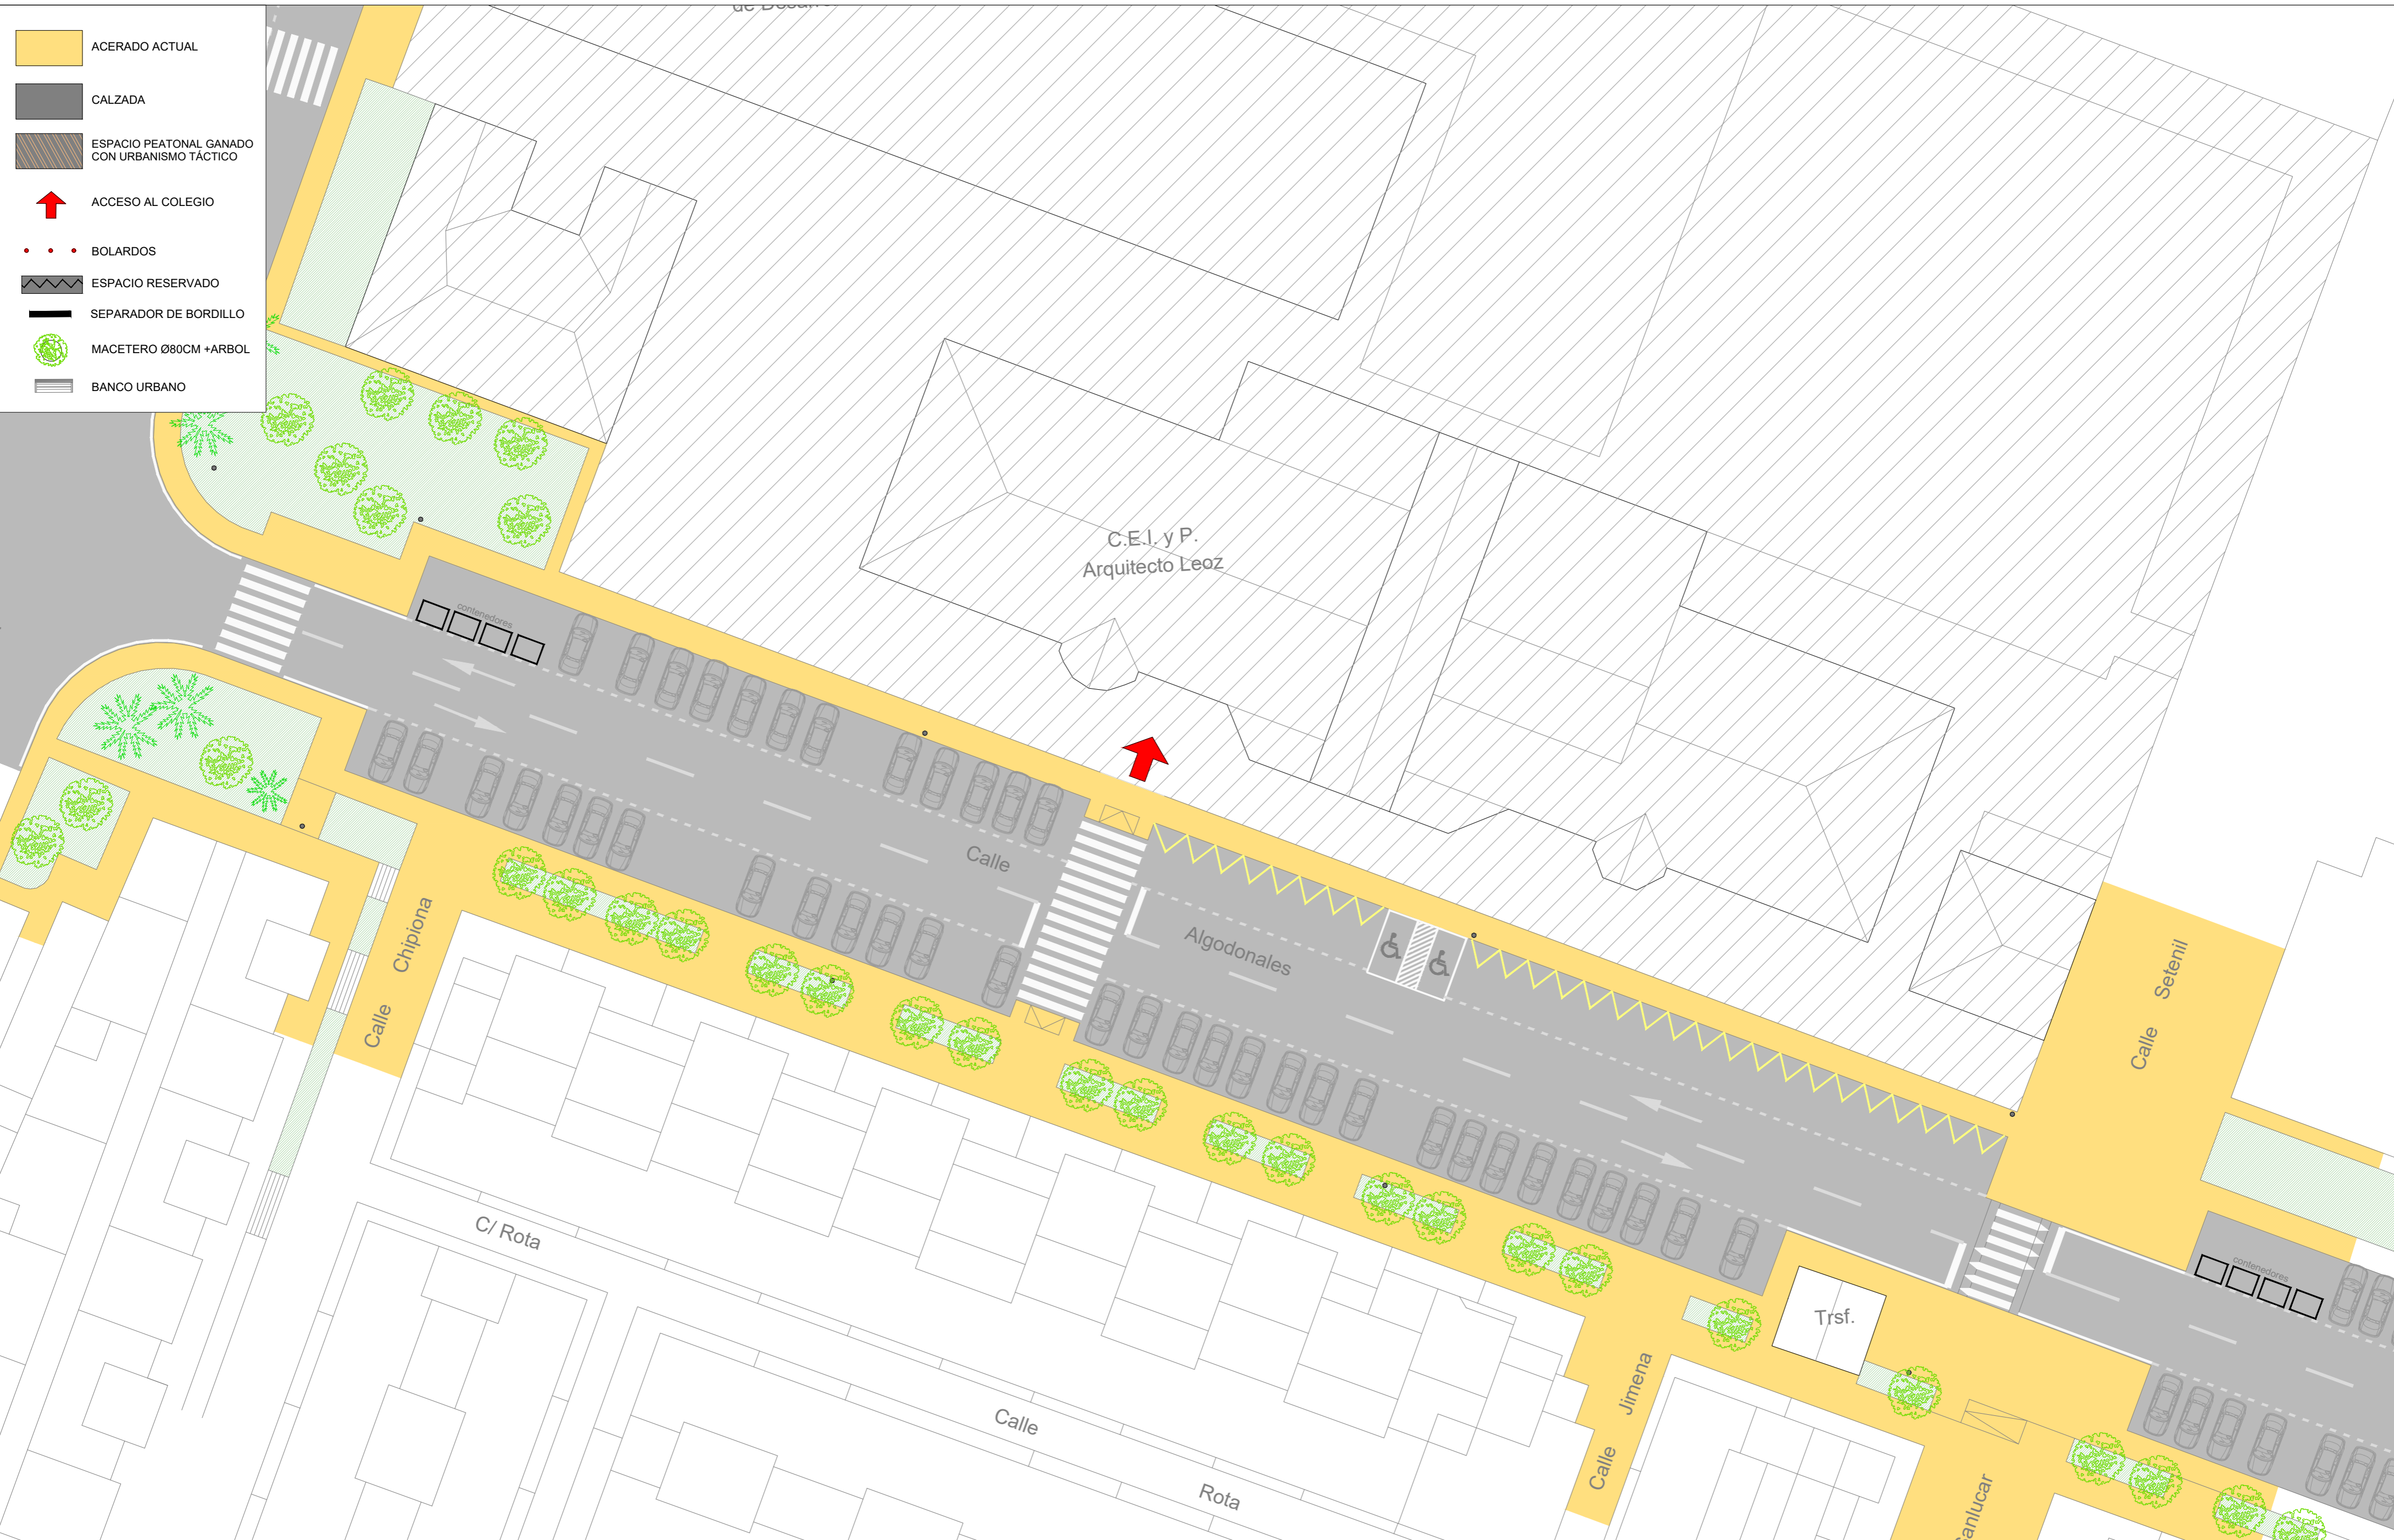

PROMOTOR:



AUTOR PROYECTO:



FECHA:

DICIEMBRE 2025

ESCALA:

1/300

PROPUESTA TÉCNICA PARA LA APLICACIÓN DE ANTEPROYECTOS DE URBANISMO TÁCTICO EN 6 CENTROS EDUCATIVOS EN PUERTO REAL


C.E.I.P. ARQUITECTO LEOZ
Calle Algodonales


ESTADO ACTUAL





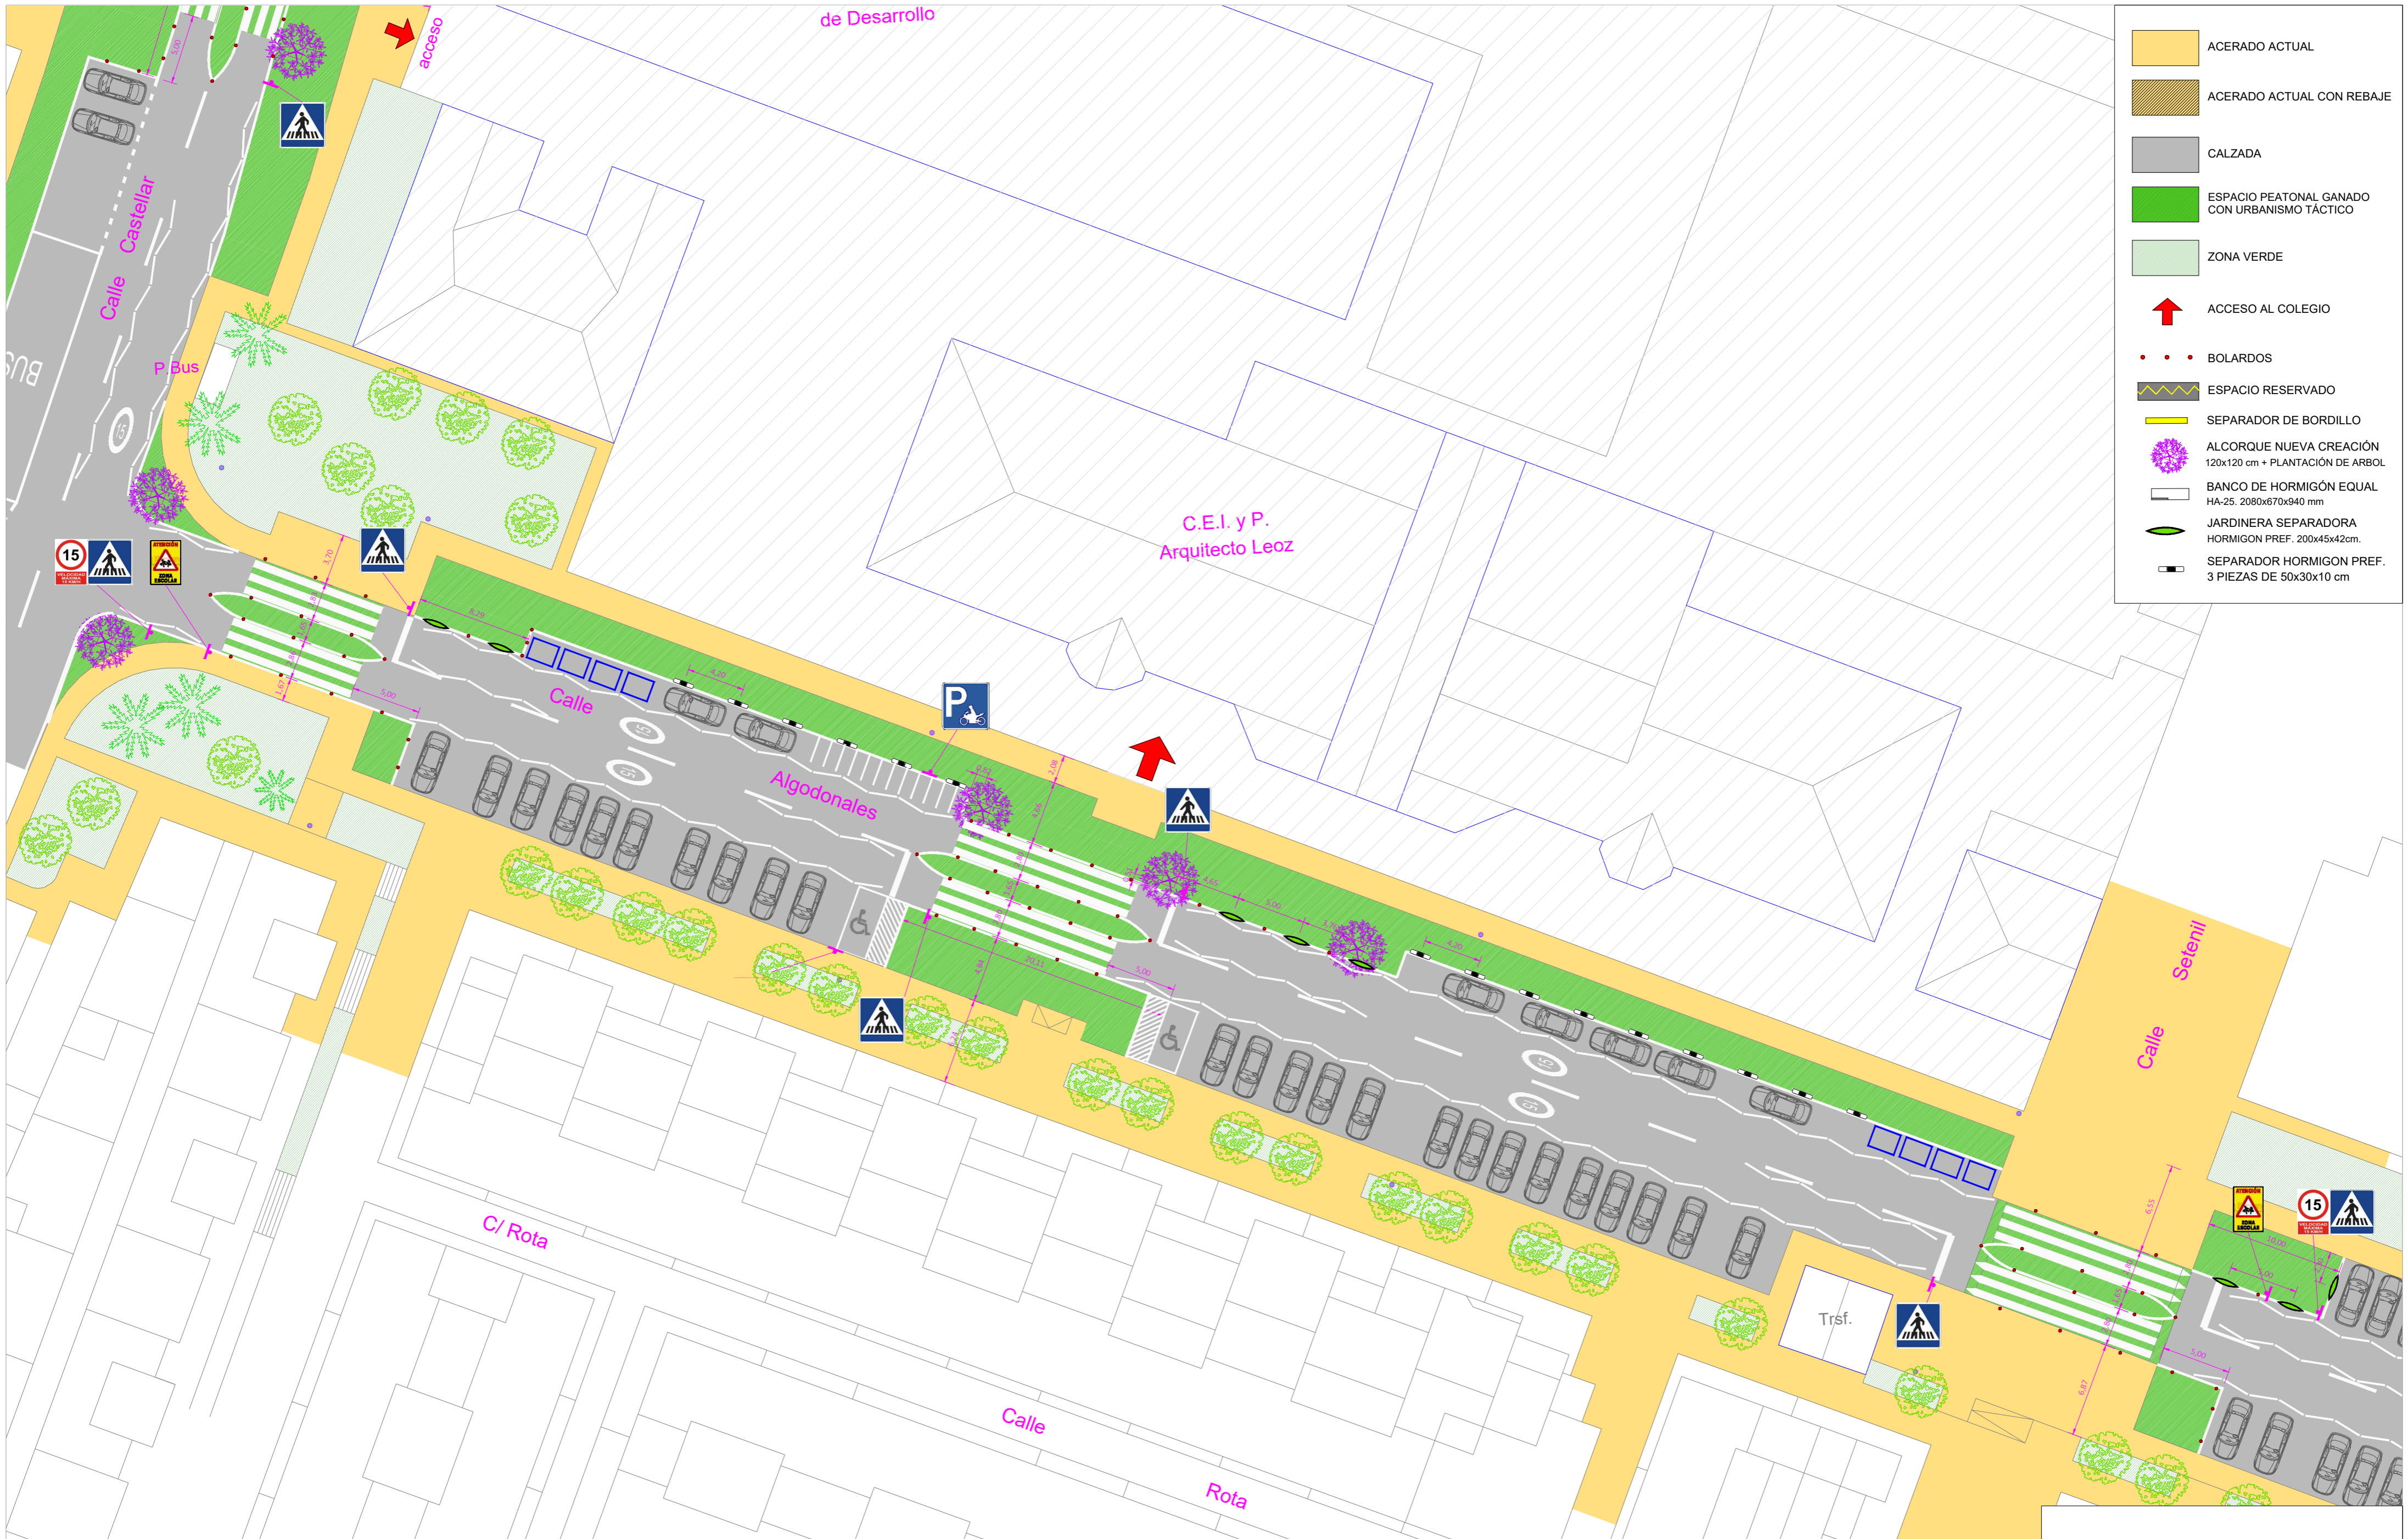

PLANO:





8.1















-  ACERADO ACTUAL
-  ACERADO ACTUAL CON REBAJE
-  CALZADA
-  ESPACIO PEATONAL GANADO CON URBANISMO TÁCTICO
-  ZONA VERDE
-  ACCESO AL COLEGIO
-  BOLARDOS
-  ESPACIO RESERVADO
-  SEPARADOR DE BORDILLO
-  ALCORQUE NUEVA CREACIÓN 120x120 cm + PLANTACIÓN DE ÁRBOL
-  BANCO DE HORMIGÓN EQUAL HA-25. 2080x670x940 mm
-  JARDINERA SEPARADORA HORMIGÓN PREF. 200x45x42cm.
-  SEPARADOR HORMIGÓN PREF. 3 PIEZAS DE 50x30x10 cm





PROMOTOR: 	AUTORES DEL PROYECTO:   ALFONSO CLEMENTE DOMÍNGUEZ ARQUITECTO COLG.4940 COAS	FECHA: JUNIO 2026 ESCALA: 1/300	PROPUESTA TÉCNICA PARA LA APLICACIÓN DE ANTEPROYECTOS DE URBANISMO TÁCTICO EN 6 CENTROS EDUCATIVOS EN PUERTO REAL C.E.I.P. ARQUITECTO LEÓZ Calle Algodonales	 PLANO: 3.2
		ESTADO REFORMADO		








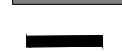







PROMOTOR: 	AUTORES DEL PROYECTO:   ALFONSO CLEMENTE DOMÍNGUEZ ARQUITECTO COLG.4940 COAS	FECHA: JUNIO 2026 ESCALA: 1/300	PROPUESTA TÉCNICA PARA LA APLICACIÓN DE ANTEPROYECTOS DE URBANISMO TÁCTICO EN 6 CENTROS EDUCATIVOS EN PUERTO REAL C.E.I.P. ARQUITECTO LEOZ Calle Algodonales	ESTADO REFORMADO	 PLANO: 3.2
--	--	--	---	-------------------------	---

-  ACERADO ACTUAL
-  ACERADO ACTUAL CON REBAJE
-  CALZADA
-  ESPACIO PEATONAL GANADO CON URBANISMO TÁCTICO
-  ZONA VERDE
-  ACCESO AL COLEGIO
-  BOLARDOS
-  ESPACIO RESERVADO
-  SEPARADOR DE BORDILLO
-  ALCORQUE NUEVA CREACIÓN 120x120 cm + PLANTACIÓN DE ARBOL
-  BANCO DE HORMIGÓN EQUAL HA-25. 2080x670x940 mm
-  JARDINERA SEPARADORA HORMIGÓN PREF. 200x45x42cm.
-  SEPARADOR HORMIGÓN PREF. 3 PIEZAS DE 50x30x10 cm



PROMOTOR: 	AUTORES DEL PROYECTO:   ALFONSO CLEMENTE DOMÍNGUEZ ARQUITECTO COLG.4940 COAS	FECHA: JUNIO 2026 ESCALA: 1/300	PROPUESTA TÉCNICA PARA LA APLICACIÓN DE ANTEPROYECTOS DE URBANISMO TÁCTICO EN 6 CENTROS EDUCATIVOS EN PUERTO REAL C.E.I.P. ARQUITECTO LEOZ Calle Algodonales	 PLANO: 3.2
			ESTADO REFORMADO	

-  ACERADO ACTUAL
-  ACERADO ACTUAL CON REBAJE
-  CALZADA
-  ESPACIO PEATONAL GANADO CON URBANISMO TÁCTICO
-  ZONA VERDE
-  ACCESO AL COLEGIO
-  BOLARDOS
-  ESPACIO RESERVADO
-  SEPARADOR DE BORDILLO
-  ALCORQUE NUEVA CREACIÓN 120x120 cm + PLANTACIÓN DE ÁRBOL
-  BANCO DE HORMIGÓN EQUAL HA-25. 2080x670x940 mm
-  JARDINERA SEPARADORA HORMIGÓN PREF. 200x45x42cm.
-  SEPARADOR HORMIGÓN PREF. 3 PIEZAS DE 50x30x10 cm

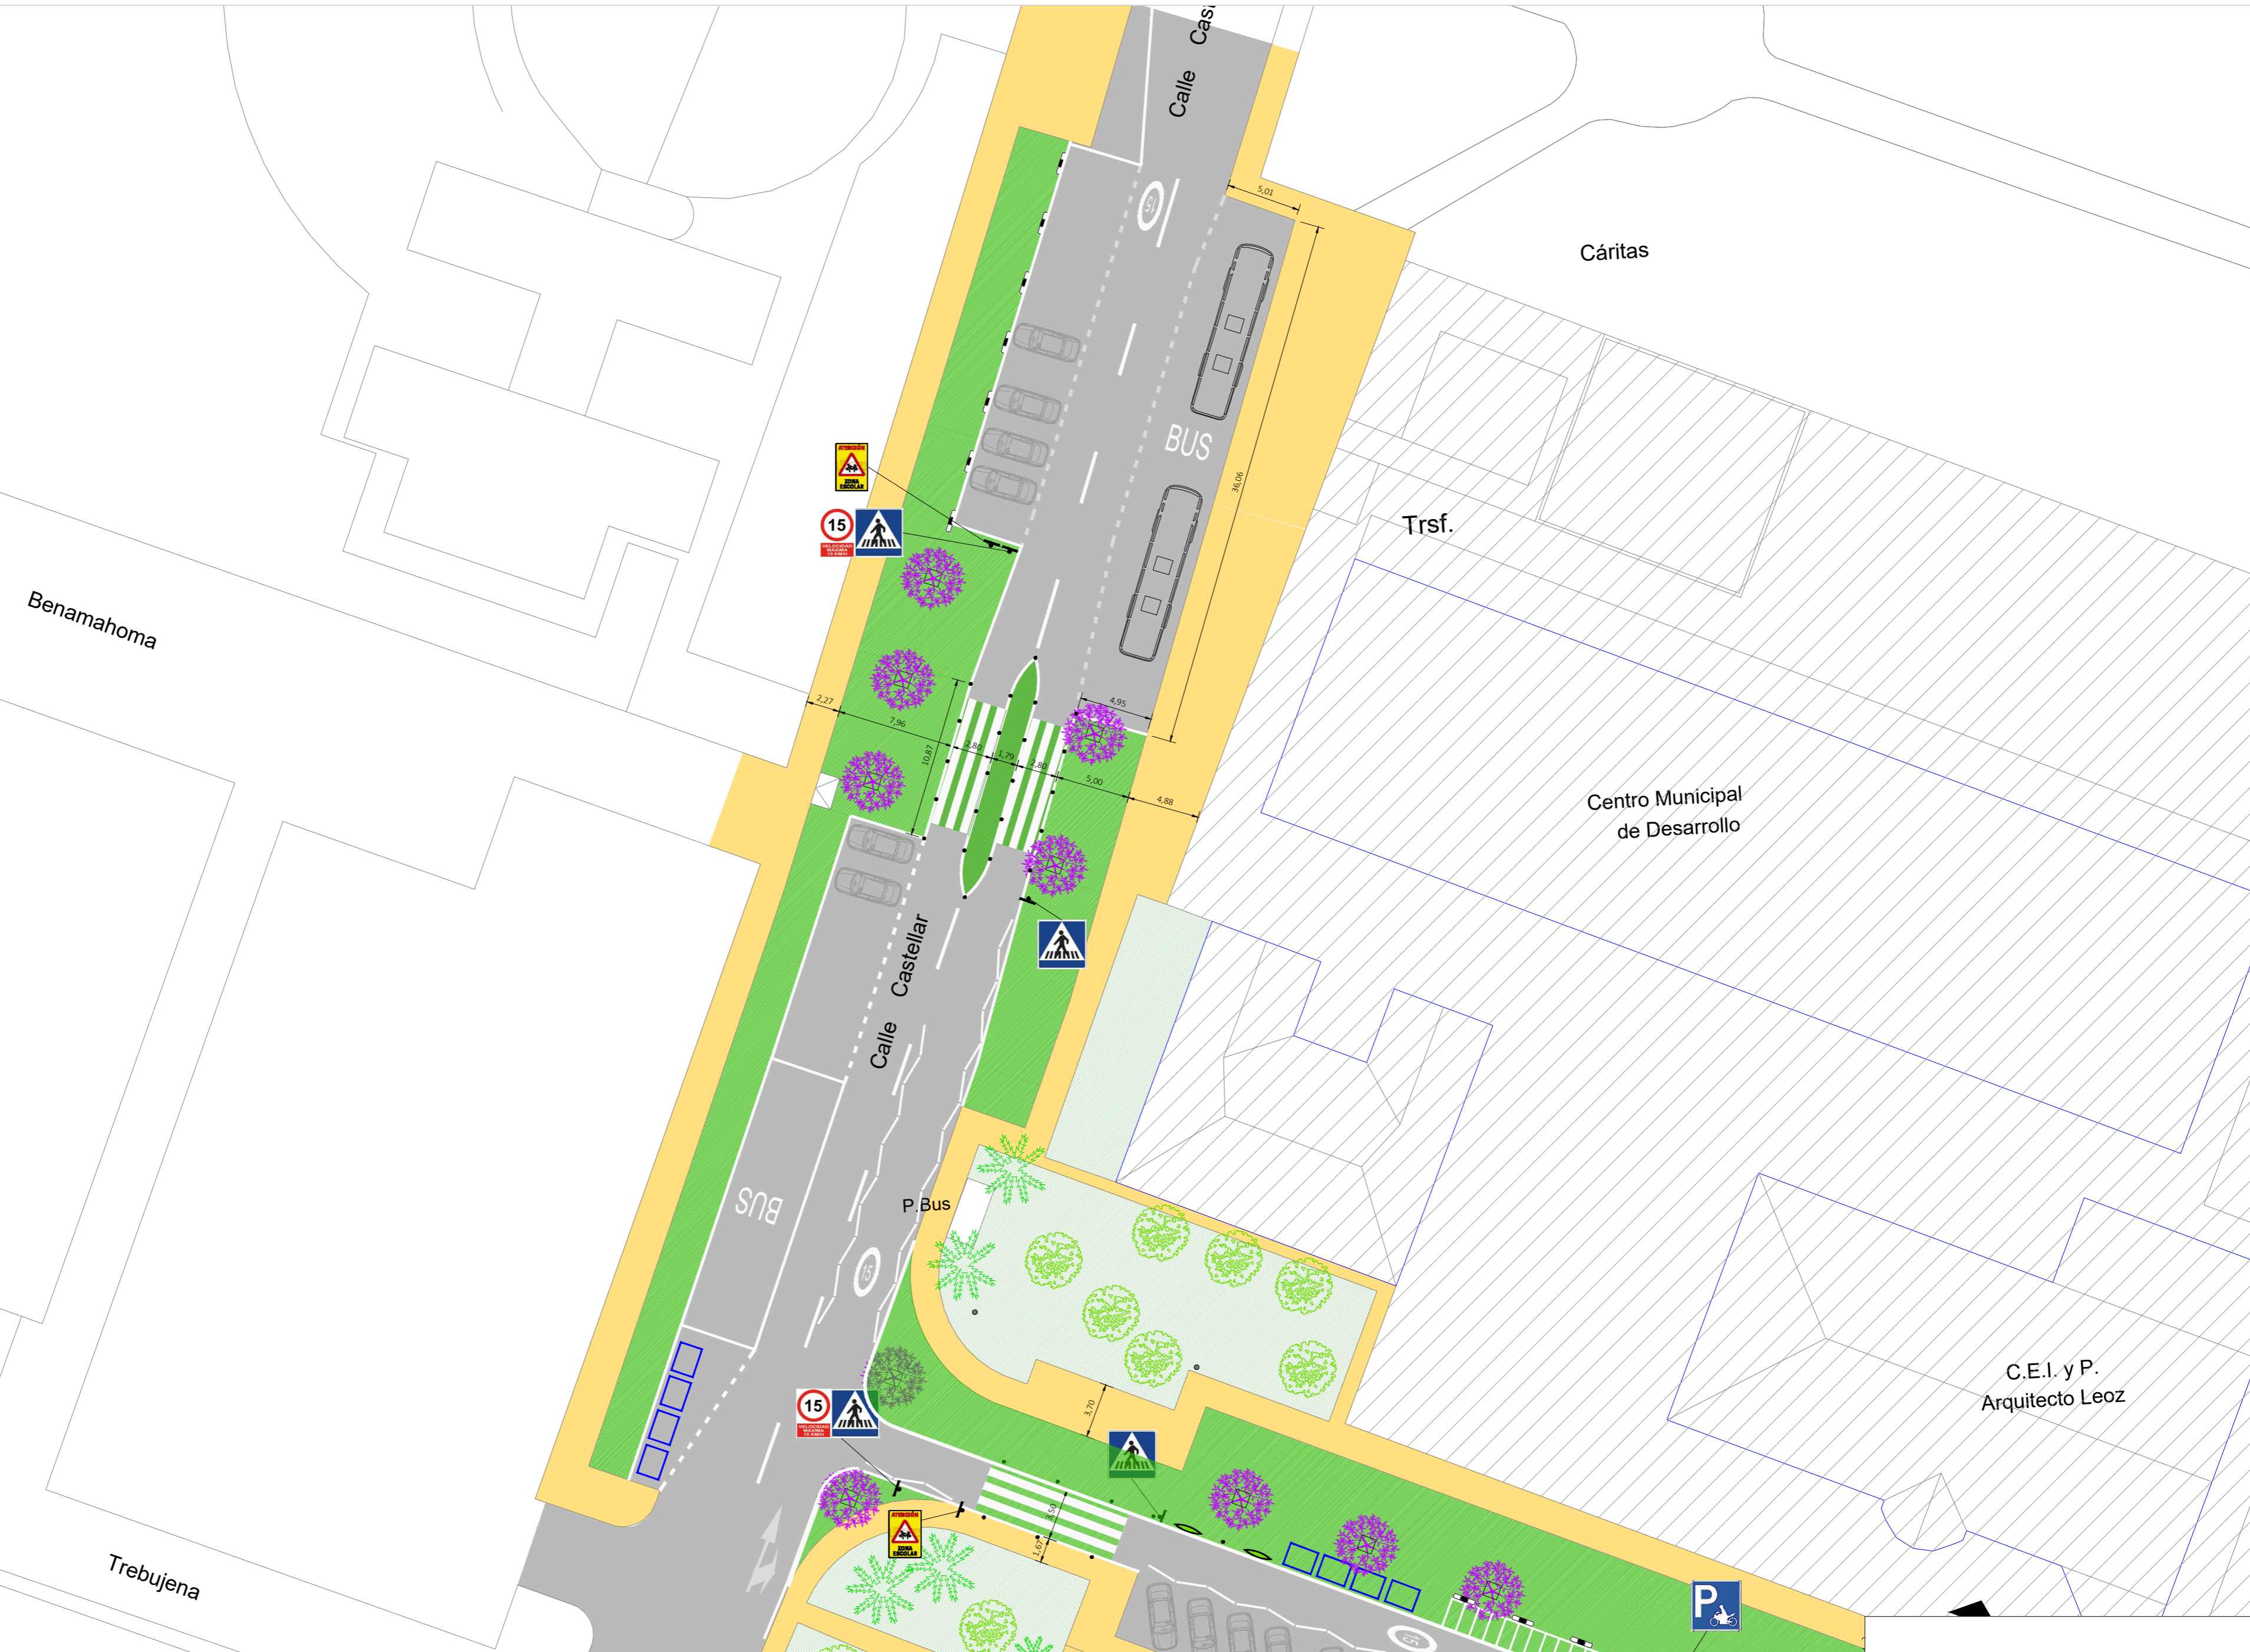

PROMOTOR:



AUTORES DEL PROYECTO:

Estudio mc
SOSTENIBILIDAD

Alfonso Clemente Domínguez
ALFONSO CLEMENTE DOMÍNGUEZ
ARQUITECTO COLG.4940 COAS

MANUEL CALVO SALAZAR

FECHA:

JUNIO 2026

ESCALA:

1/300

PROPUESTA TÉCNICA PARA LA APLICACIÓN DE ANTEPROYECTOS DE URBANISMO TÁCTICO EN 6 CENTROS EDUCATIVOS EN PUERTO REAL

C.E.I.P. ARQUITECTO LEÓZ
Calle Algodonales

ESTADO REFORMADO

PLANO:

3.2